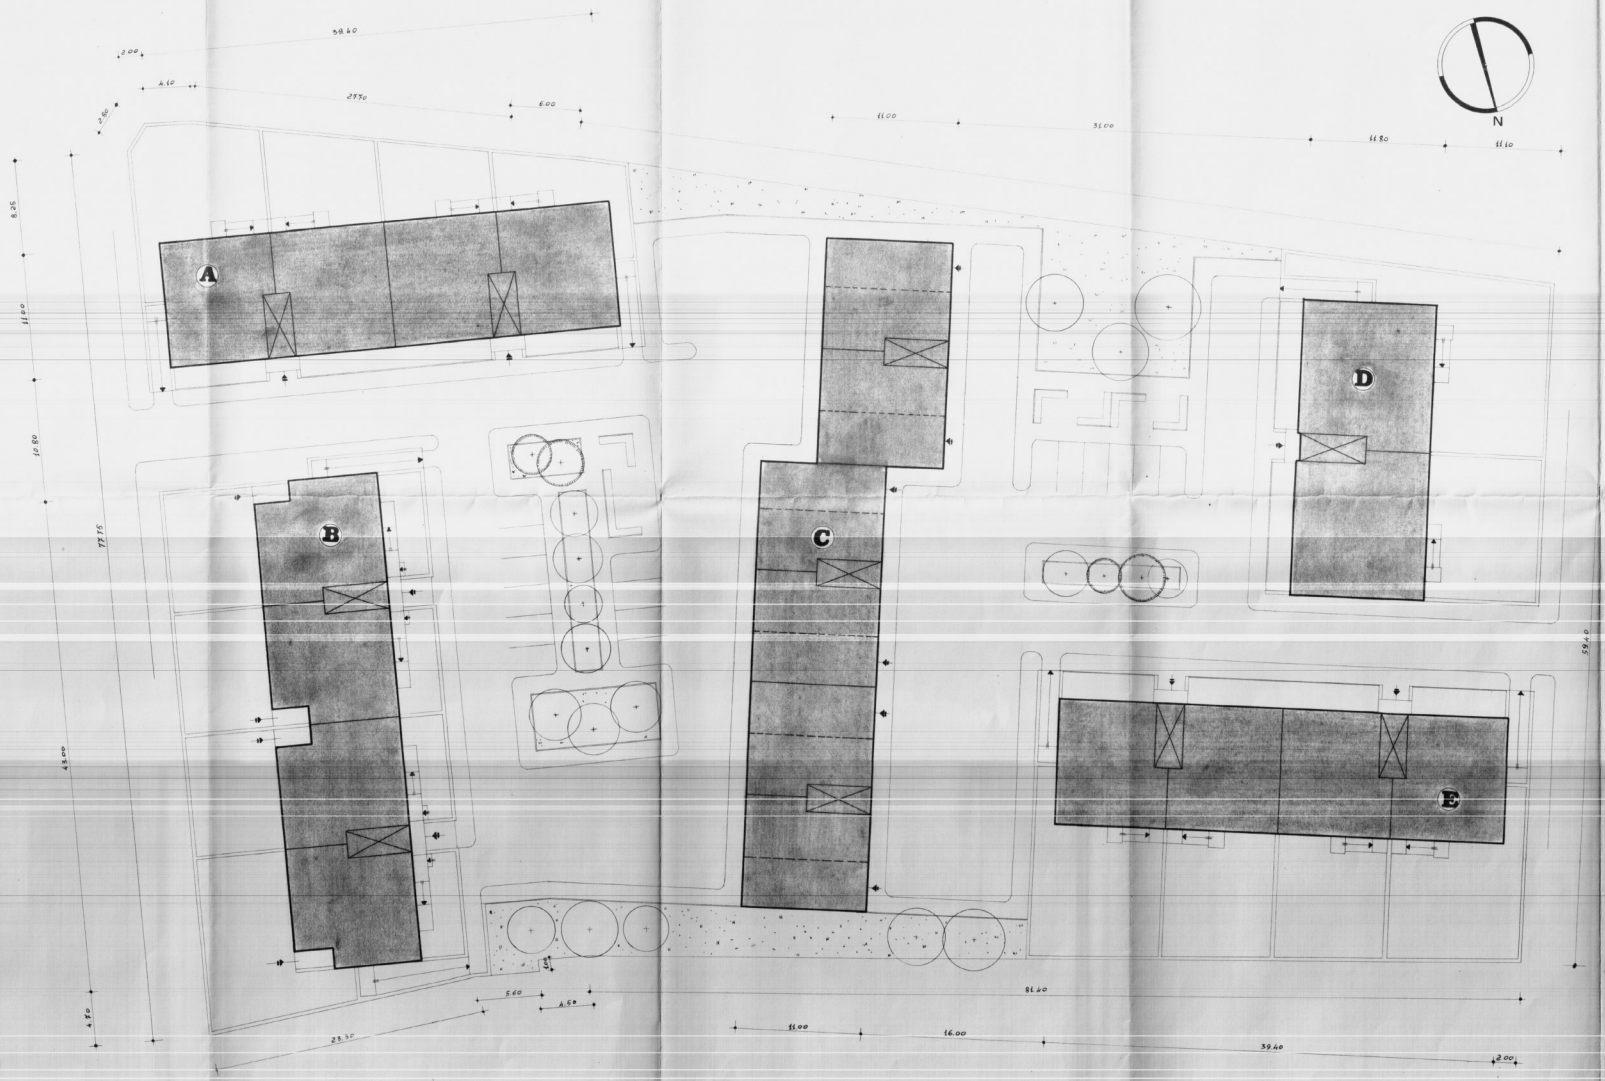

LEGGENDA

edificio	A	– piani 3	– appartamenti	12	da 5 vani	=	vani	60
"	B	– " 2	– "	8	" 6 "	=	"	48
"	C	– " 3	– "	18	" 5 "	=	"	90
"	D	– " 2	– "	4	" 7 "	=	"	28
"	E	– " 3	– "	12	" 5 "	=	"	60
							totale vani	286

Progetto di cui si autorizza l'utilizzazione ai sensi della legge 28-3-1965 n. 217.

Roma li 2-[illegible]-1966

Il Capo Settore

GESTIONE INA casa	STAZIONE APPALTANTE : I.A.C.P. – BRINDISI
PROGETTISTI: Cons. Arch. A. SPACCAREELLI, Arch. F. BRUNO, Arch. E. NESPECA, Arch. M. TAVOLETTI, Arch. A. RACCIN, Ing. C. RACCIN, Coll. Locale Ing. O. ANGELINI	PROGETTO CASE PER LAVORATORI IN FASANO (Brindisi)
	DIS. N°
	TAV. N° 0
	SERIE
RAPP. 1:200	FASANO, 25 Apr. 1966