


CASE PER LAVOR. AGRICOLI IN CAROVIGNO

PAL. G - PIANTA FONDAZIONI

*Altezza pilastri risultanti
sulla riunione a partire
dal piano campagna*

N.B. Da R. Dolson in H-B-E-A-F-F

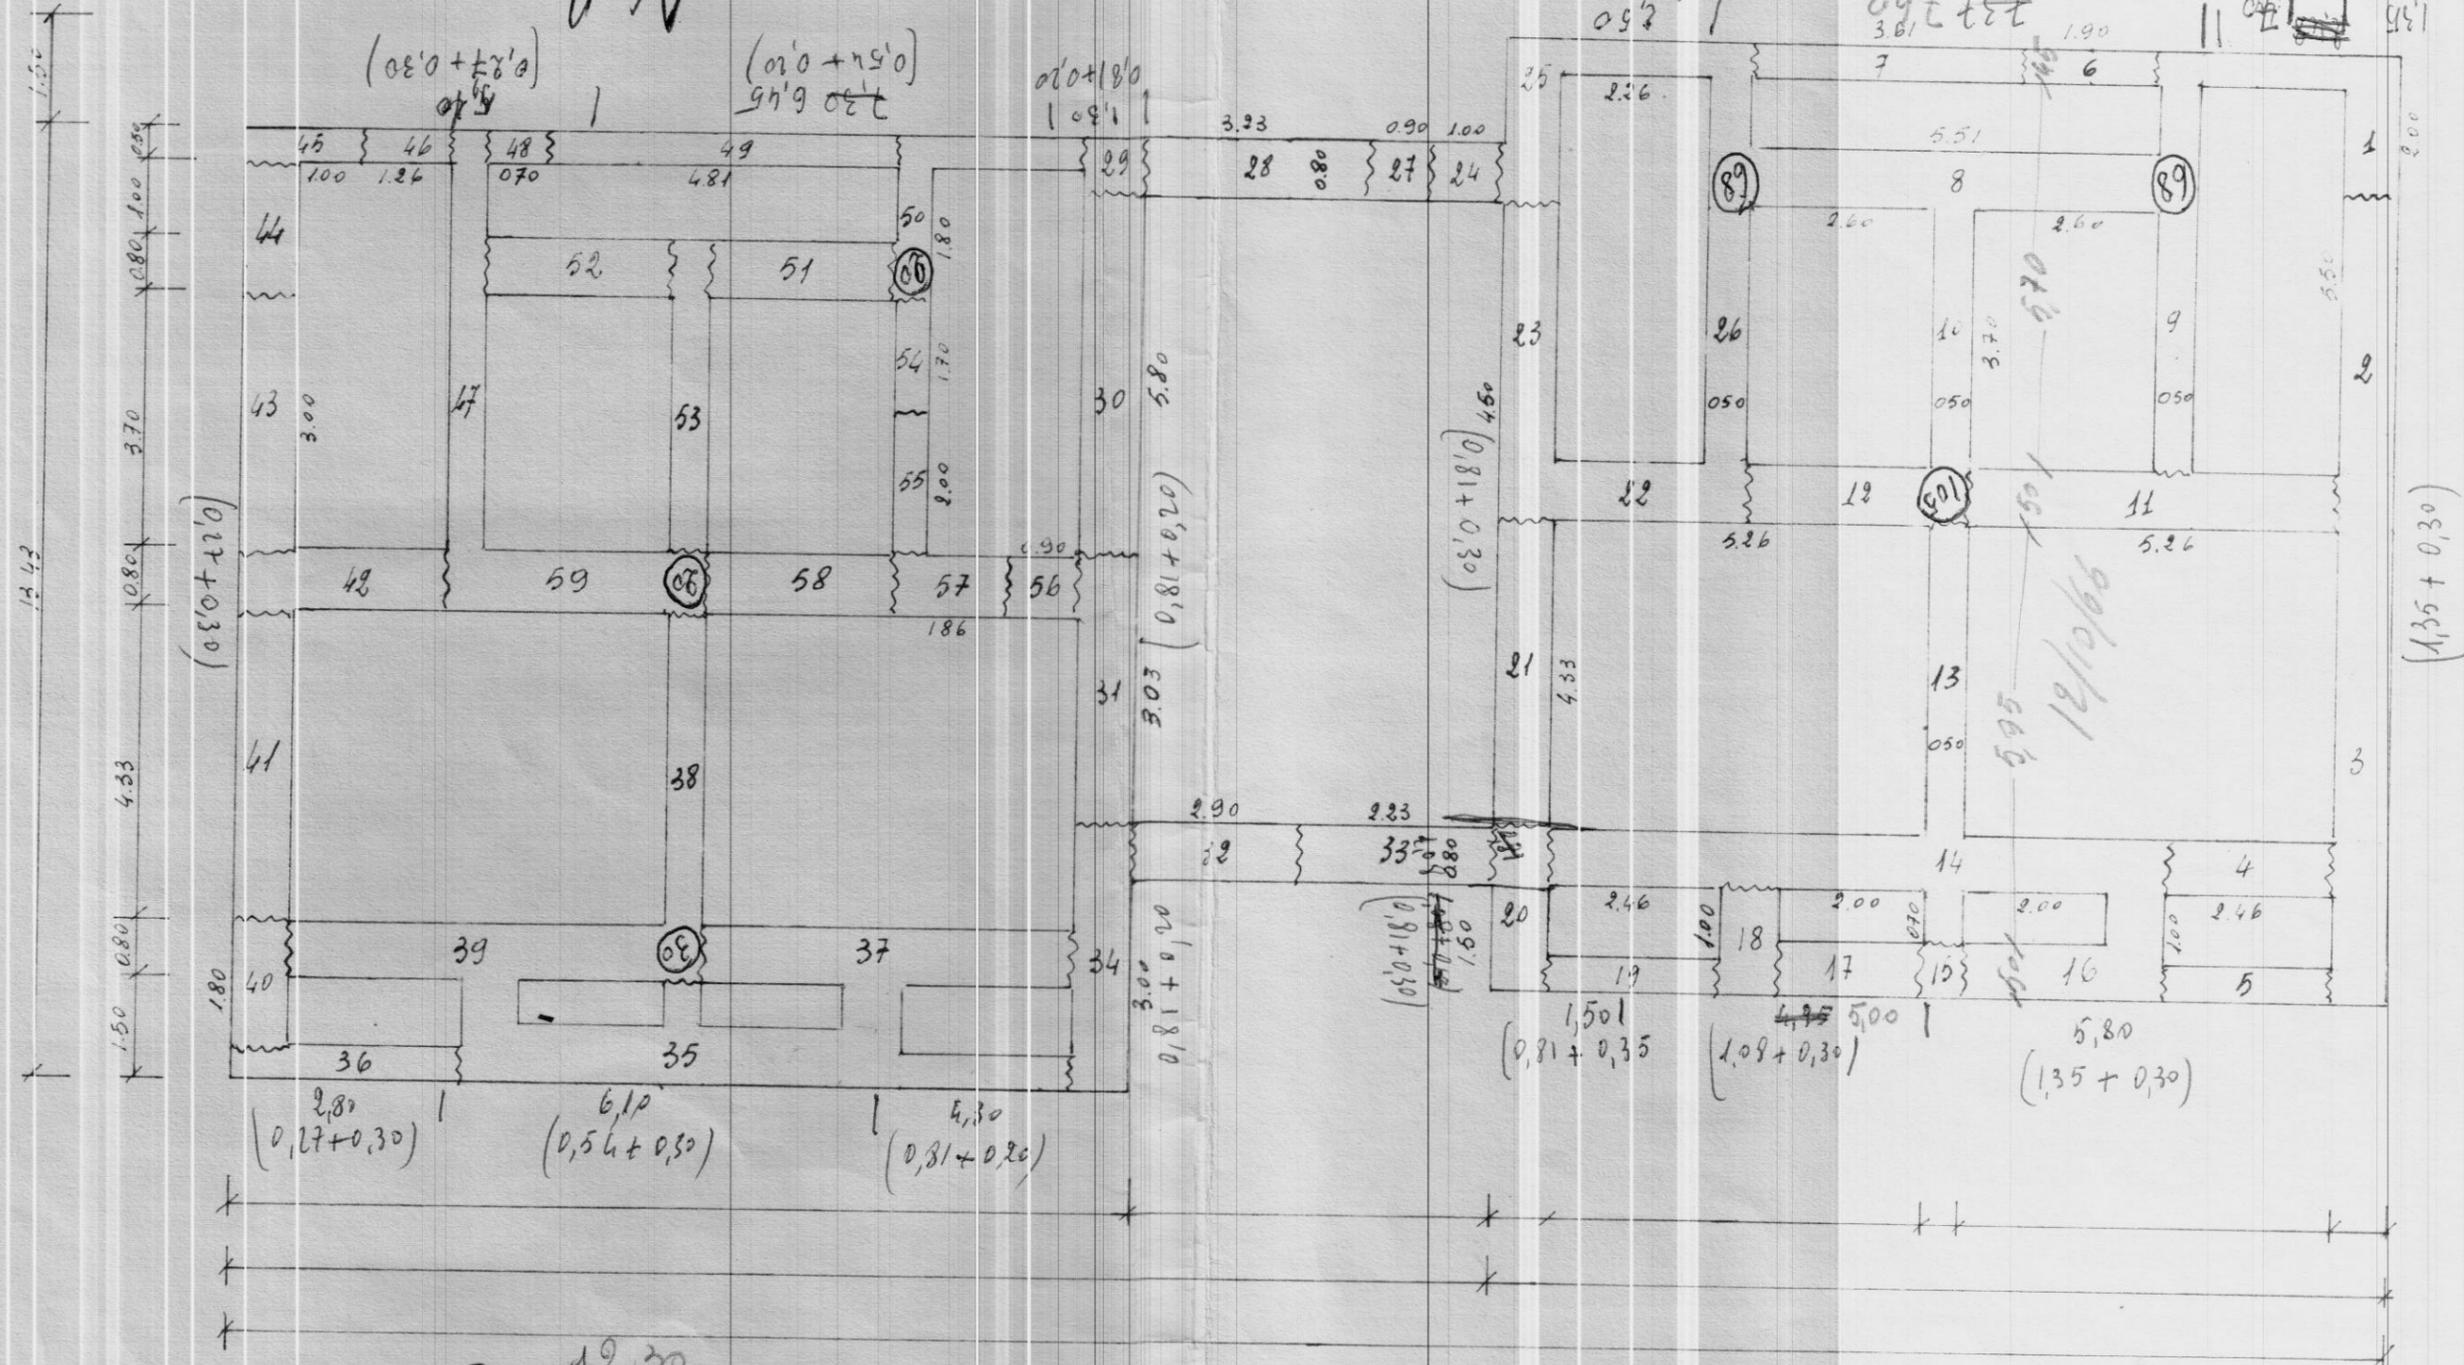

13.10

12.30
Pietro *intorno*

SCALA 1:10

(1,35 + 0,30)

13.10

12/10/66

12/10/66