


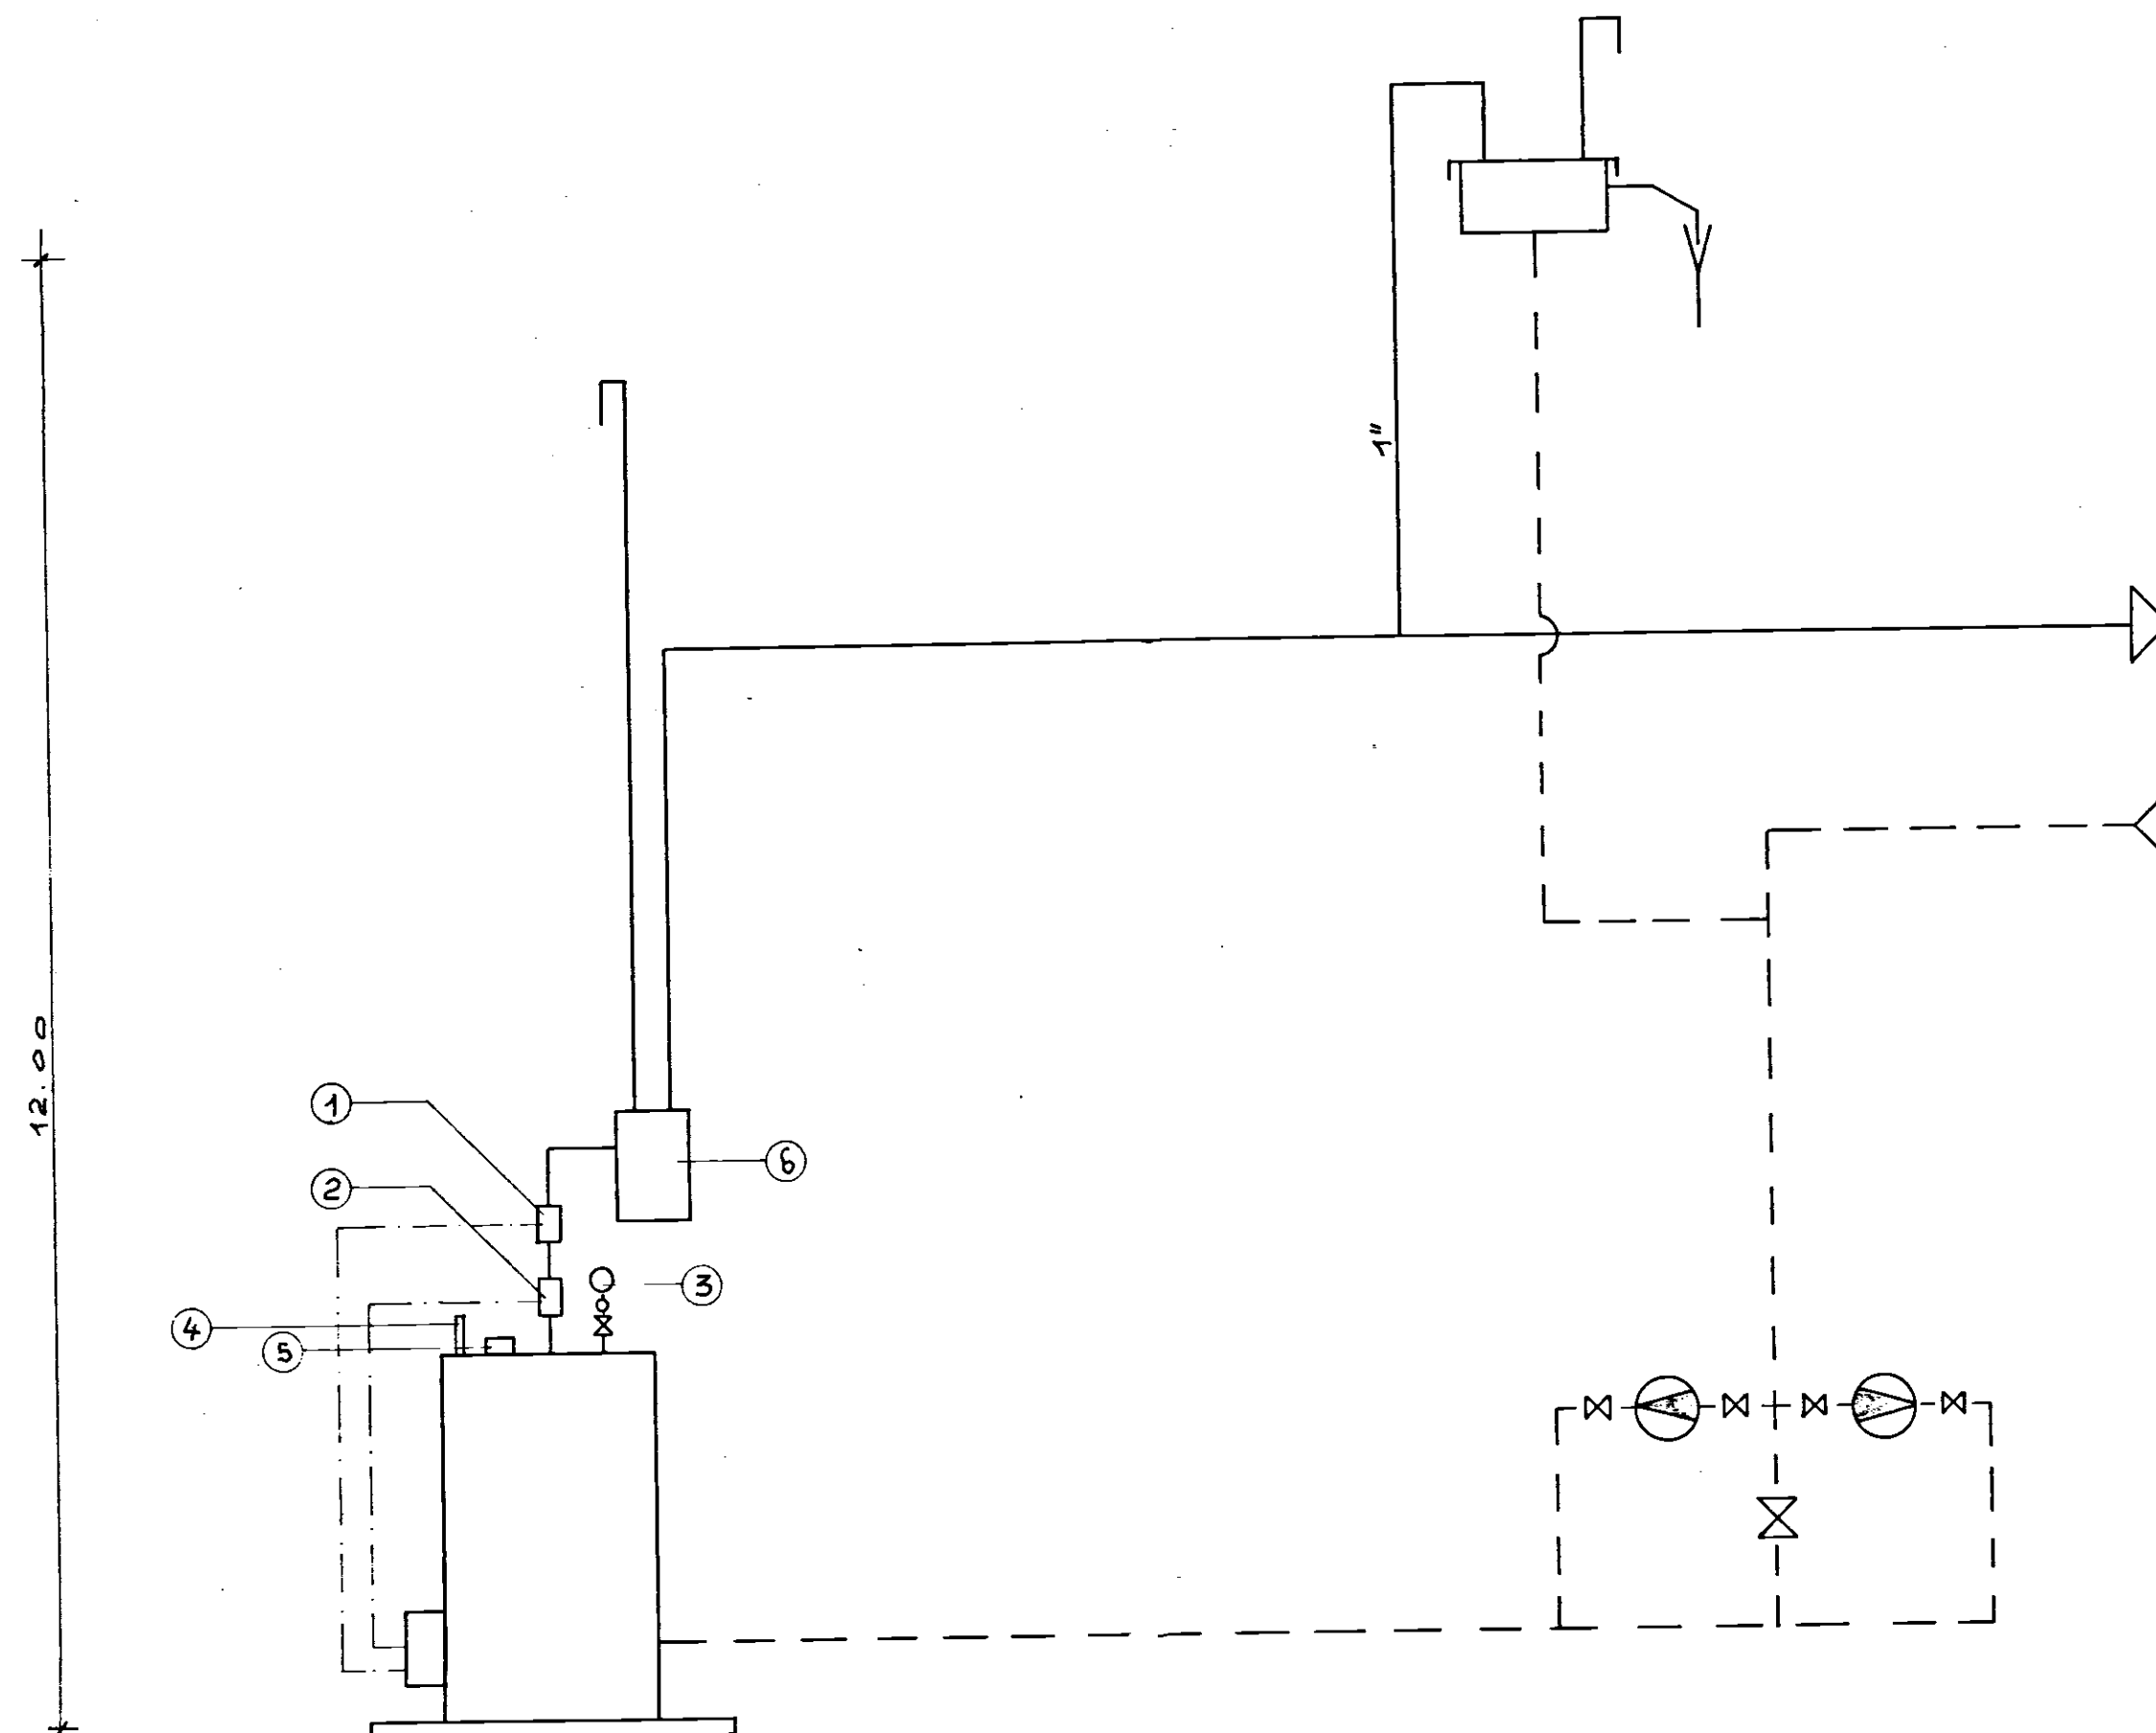

- I Interruttore termico automatico di blocco
- 2 Interruttore termico automatico di regolazione
- 3 Manometro con presa di pressione intercettabile
- 4 Termometro
- 5 Pozzetto per il controllo della temperatura
- 6 Separatore d'aria

——— Circuito di mandata

----- Circuito di ritorno

Carli

ING. C. MILLARDI STUDIO D'INGEGNERIA via. de' flagelli n° 28 Brindisi	committente I.A.C.P. BRINDISI	
Prolog. n°	SCHEMA DI IMPIANTO TERMICO	
Disegno n°	CASE PER CIVILE ABITAZIONE	
sostituisce il	PALAZZINA E SCALA A B e/2+3	
sostituito dal	VIA D. BUZZI PASANO (BR.)	
	scala	data
	di	ve