

ISTITUTO AUTONOMO CASE POPOLARI PER LA PROVINCIA DI BRINDISI


PROGETTO CASE POPOLARI IN OSTUNI

Scala 1:100




UFFICIO DEL GENIO CIVILE DI BRINDISI
VISTO: si esprime parere favorevole ai sensi
dell'art. 23 del D.P.R. 30-6-1955 n. 1534.
N. 3359 di Prot.
L'INGEGNERE DIRIGENTE
G. Gullì


PROSPETTO PRINCIPALE

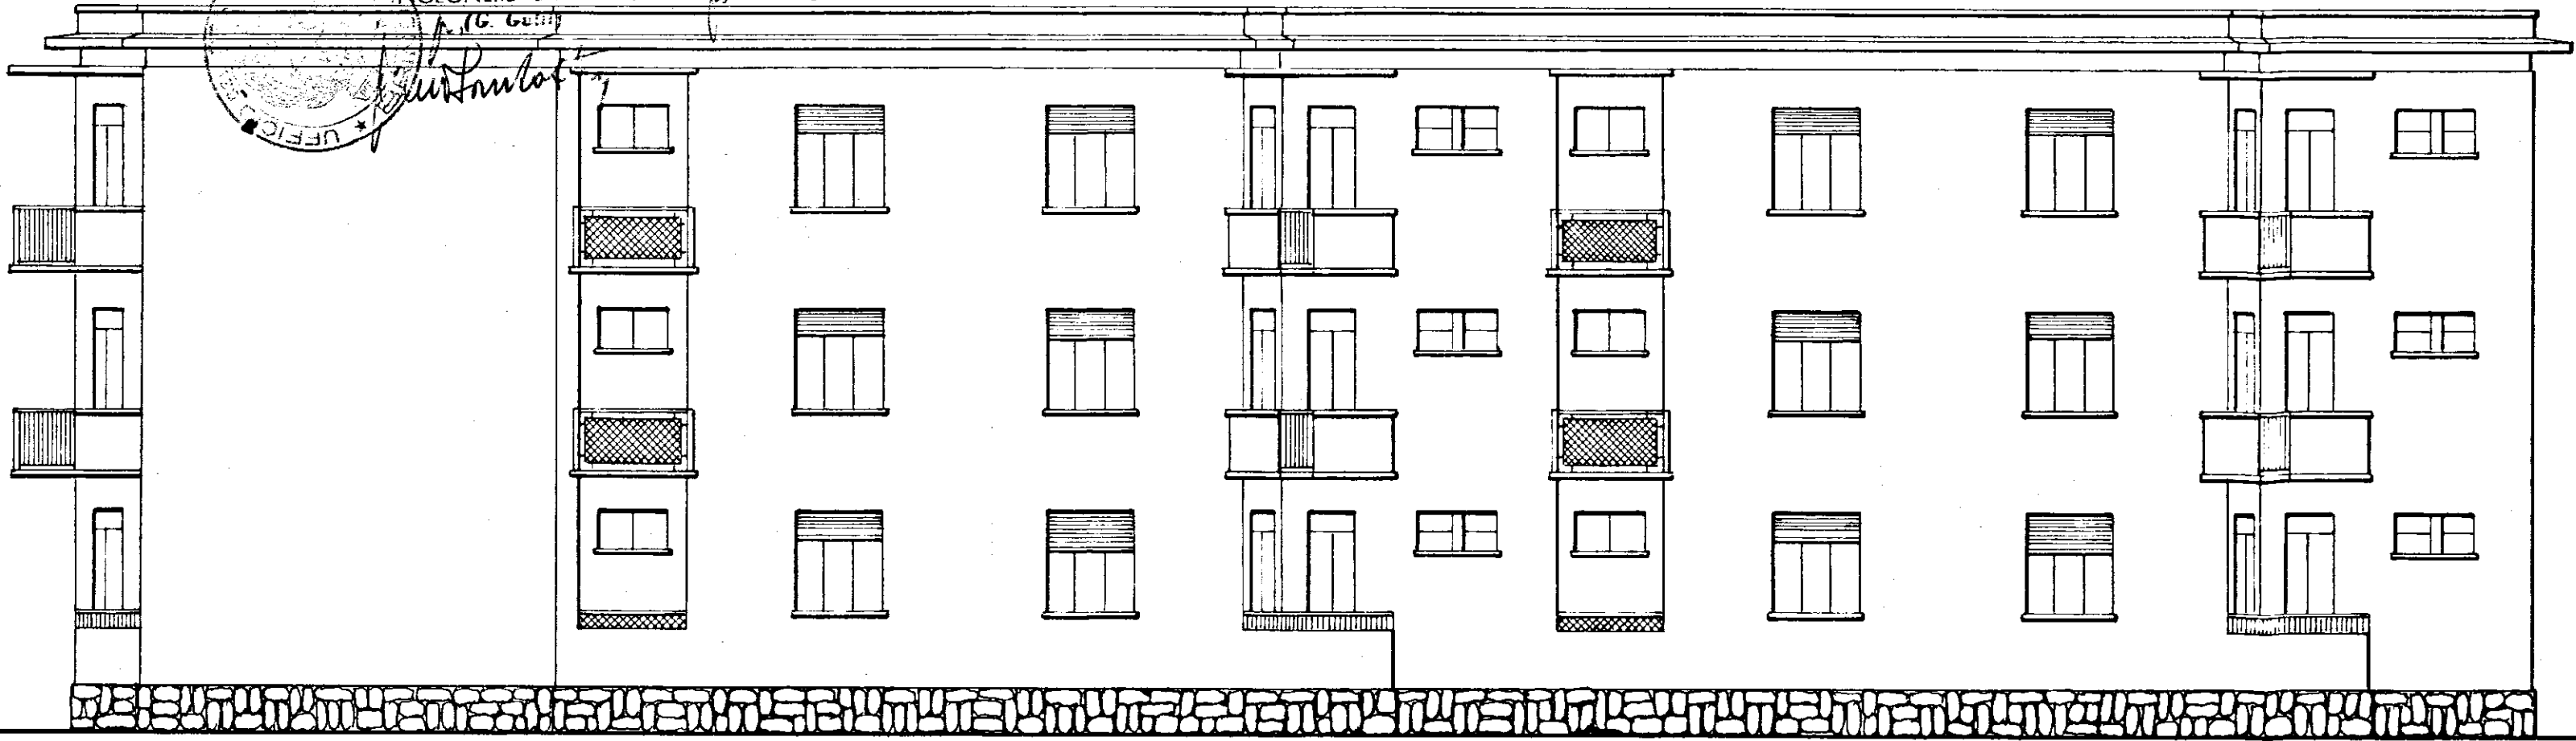

PROSPETTO LATERALE

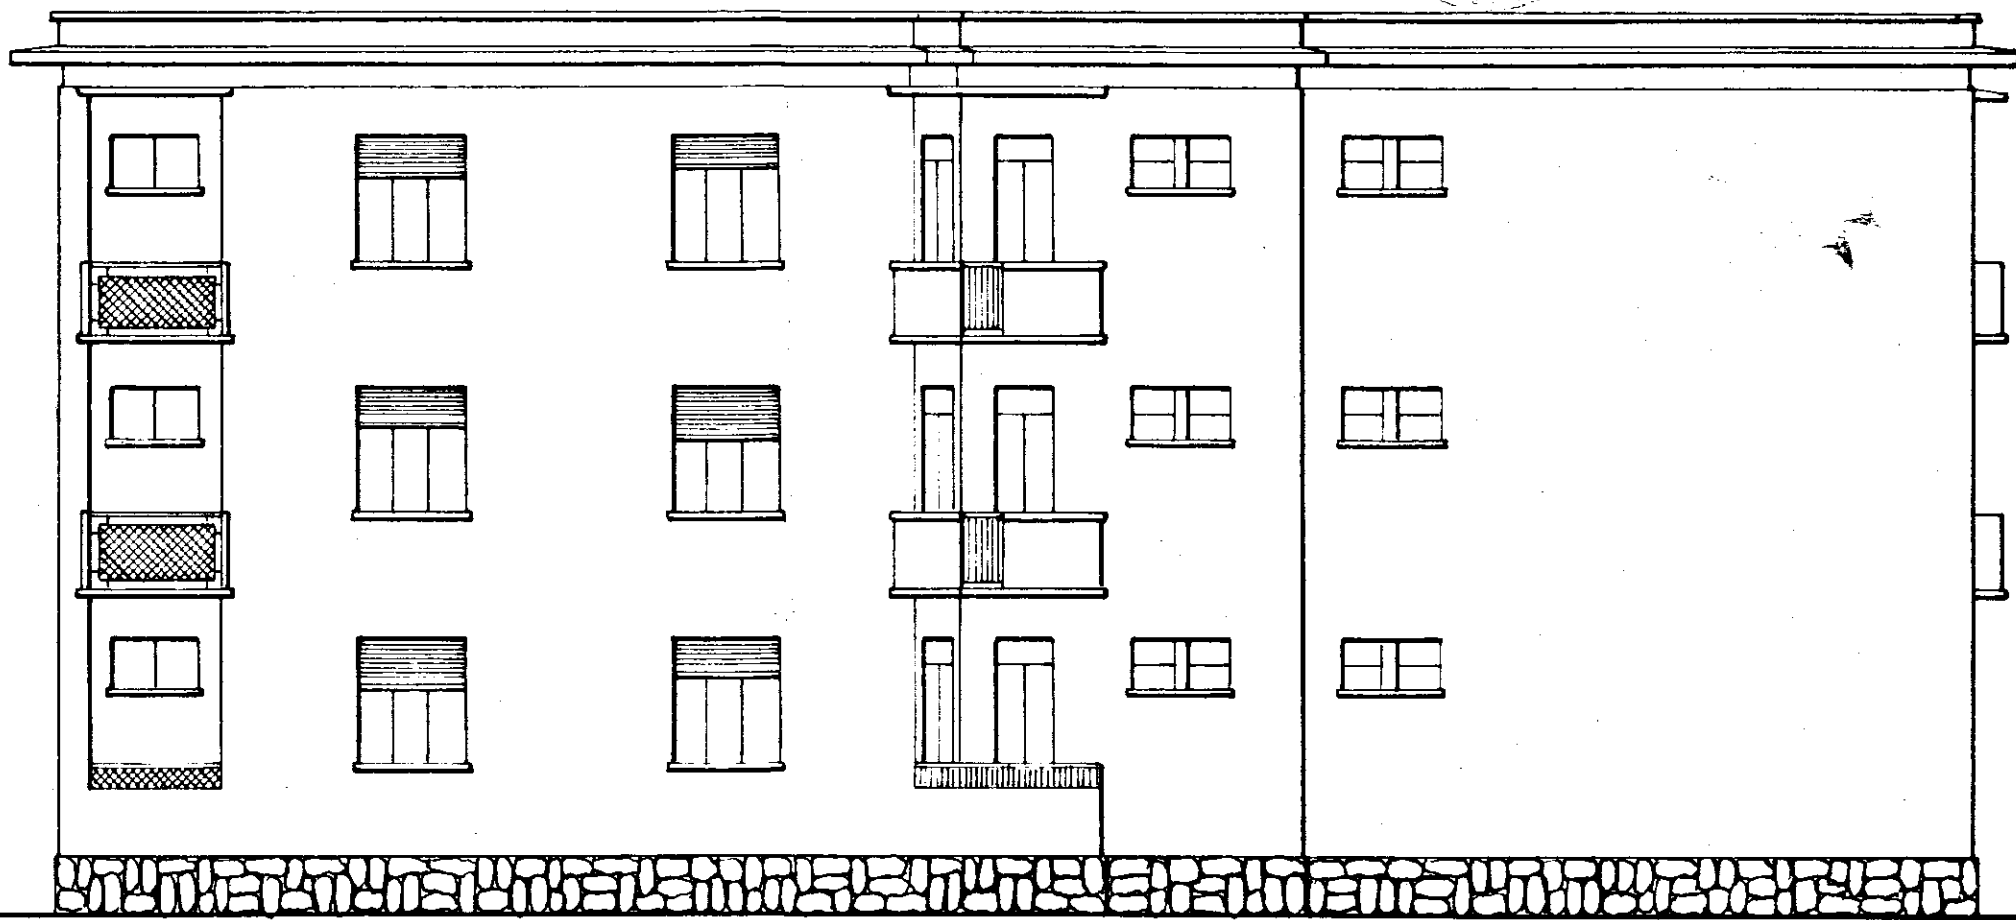

PROVVEDITORATO ALLE OPERE PUBBLICHE
CON UFFICIO IN OSTUNI
COMITATO TECNICO AMMINISTRATIVO
adunanza del 30 APR. 1957
N. 31
IL SEGRETARIO

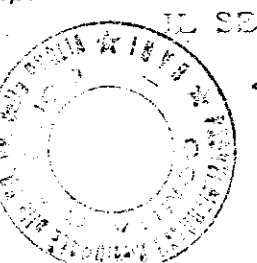

for

PROSPETTO LATO SCALE



SEZIONE A-B

