CASE PER LAVORATORI AGRICOLI DIPENDENTI IN S. DONACI

- pianta sistemazioni esterne
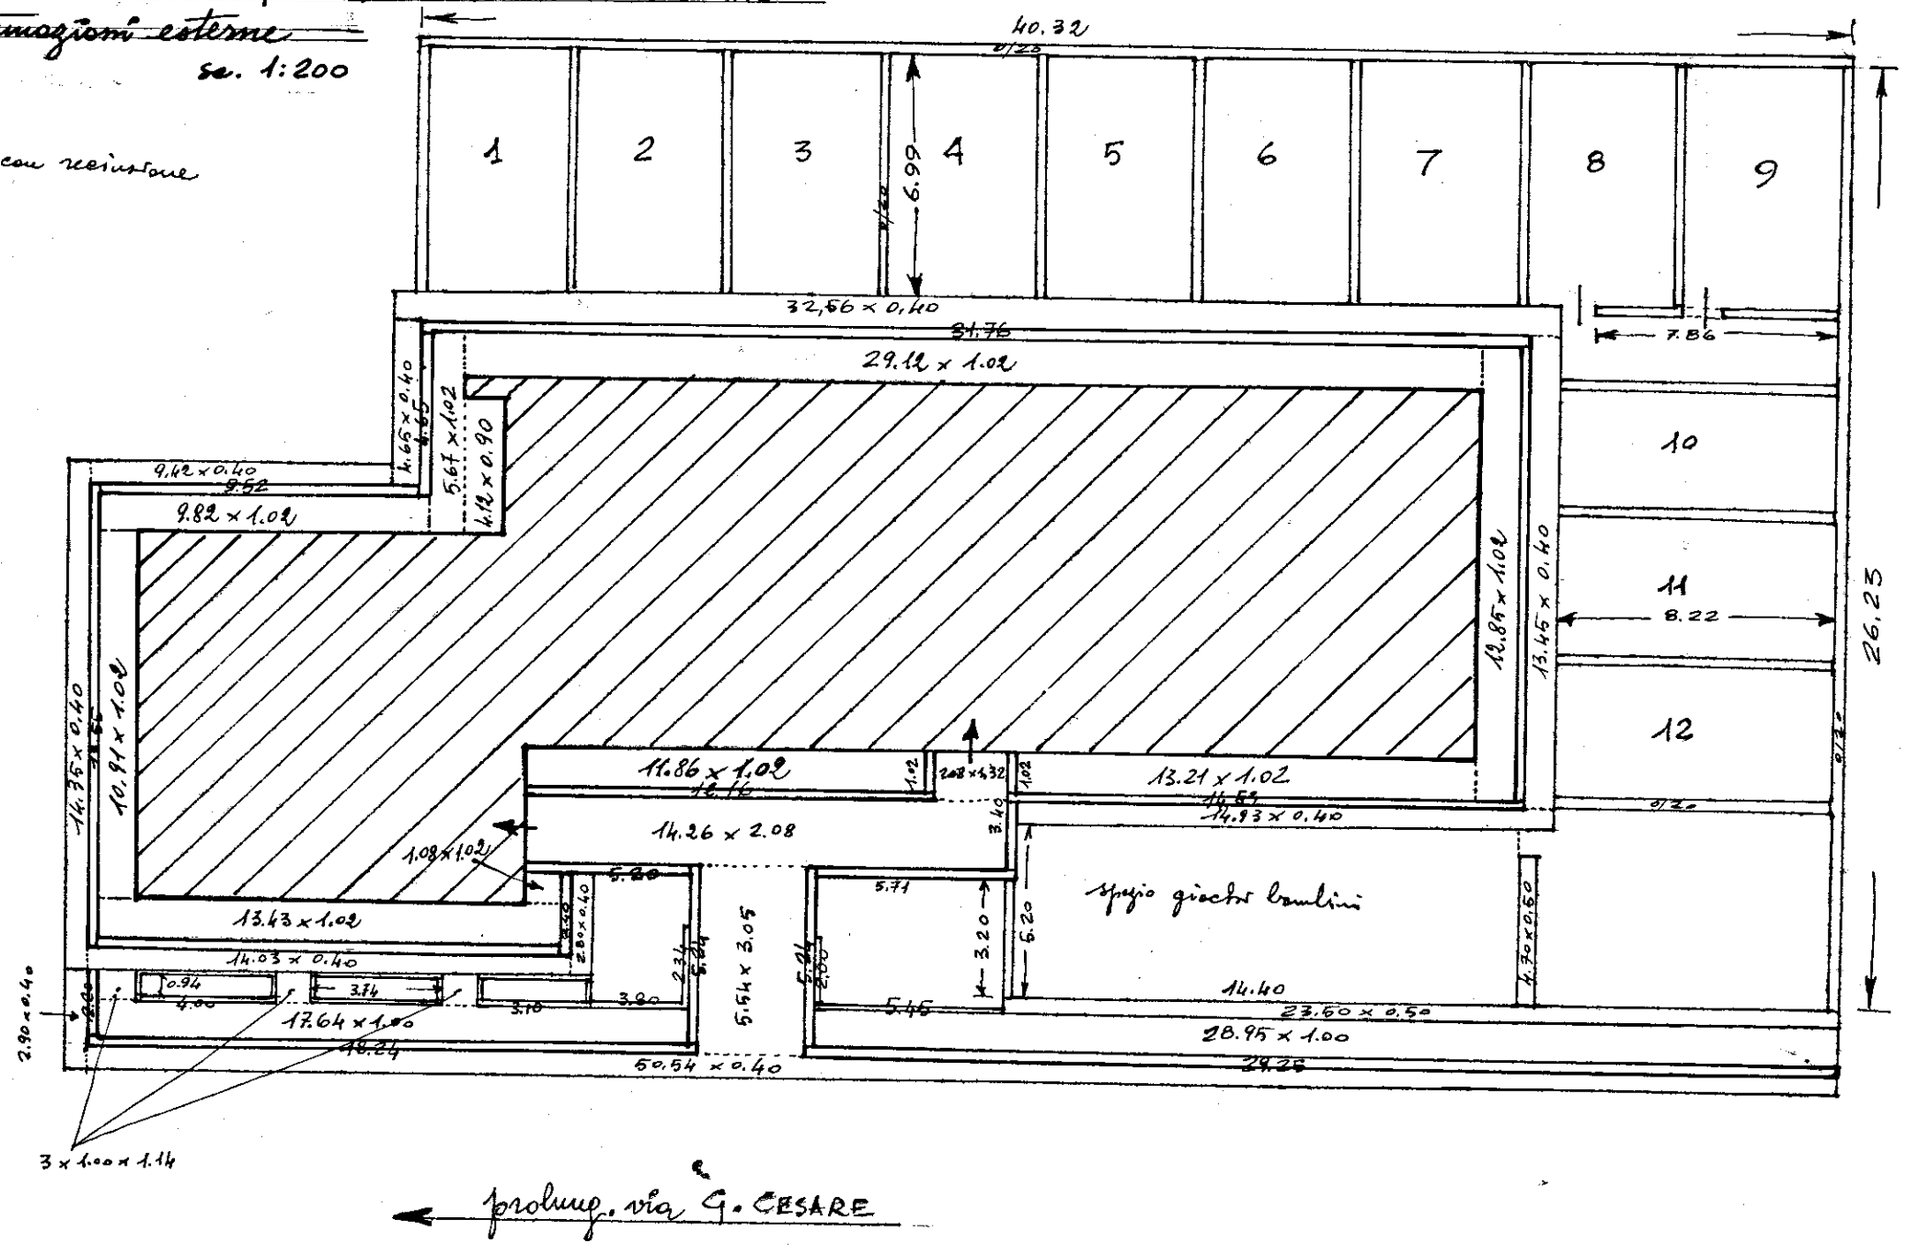
sc. 1:200