CASE POPOLARI IN BRINDISI - 20° LOTTO - PAL. D'

SCALA 1:100

PIANTA PIANO QUARTO

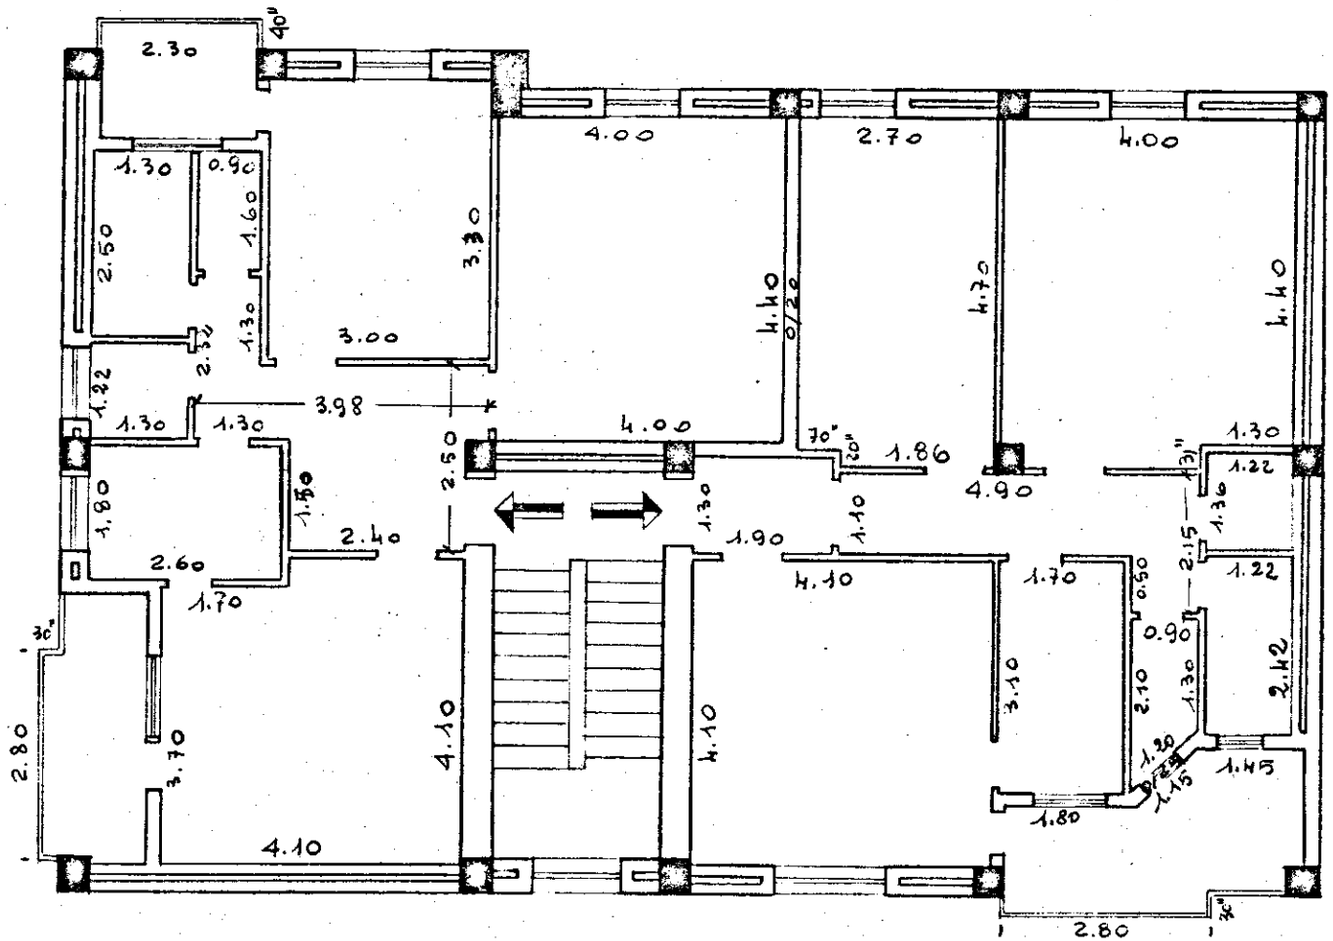

L'IMPRESA

IL DIRETTORE DEI LAVORI