

ISTITUTO AUTONOMO CASE POPOLARI


PER LA PROVINCIA DI BRINDISI

CASE PER LAVORATORI

AGRICOLI DIPENDENTI

IN LATIANO (N° 19 ALLOGGI)


PIANTA MURATURE

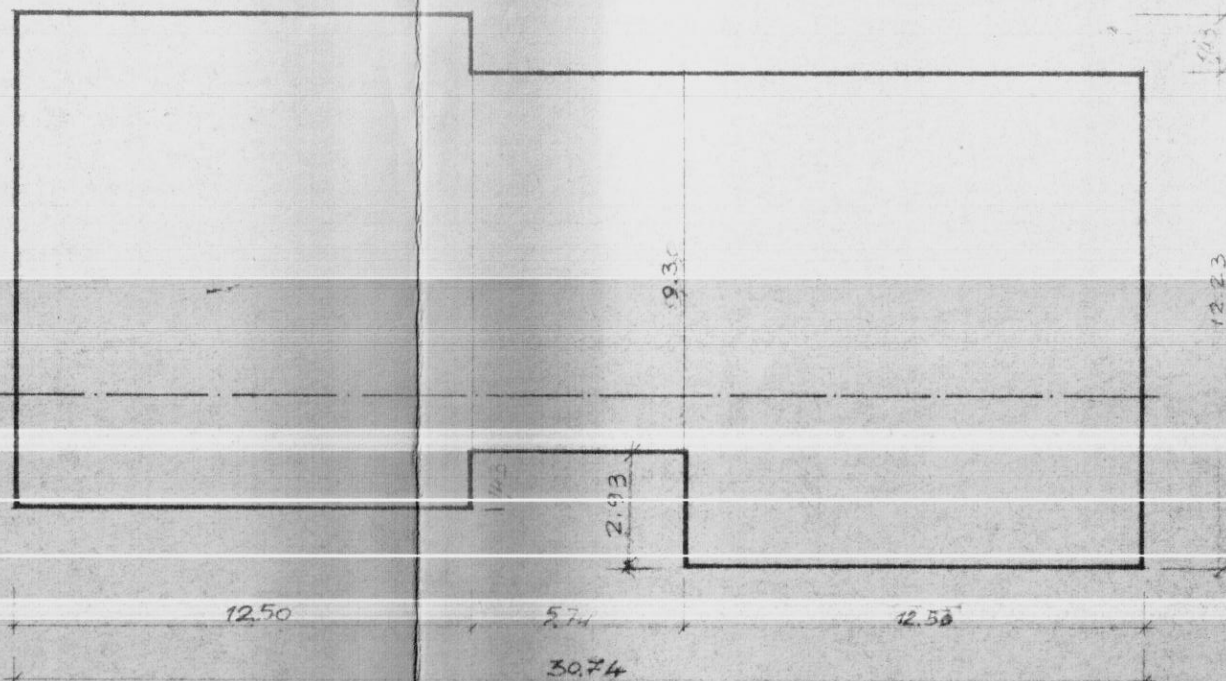

SCHEMA DEI VOLUMI

Scala 1:200

SEZIONE A-B

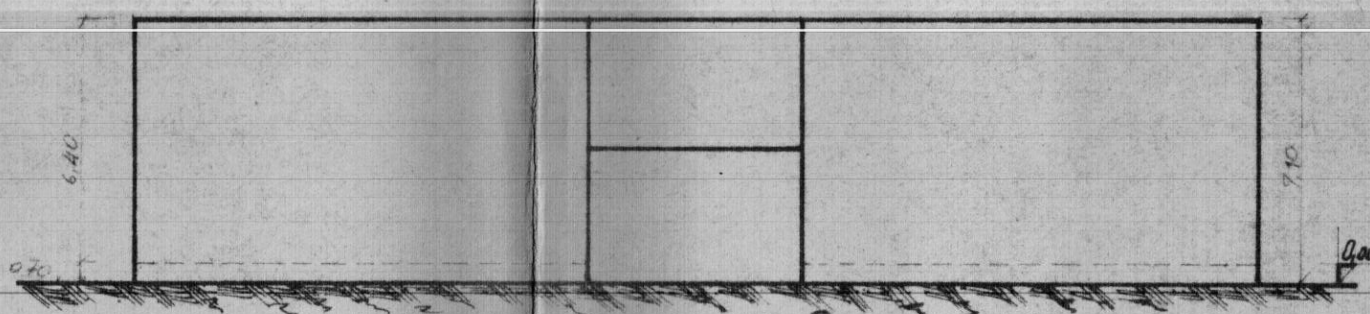

1E99E 30-12-1960 n° 1676