


BRINDISI INACASA IACP RIONE COMMENDA
SISTEMAZIONE DEL PIAZZALE A NORD OVEST


U.26
102. -1 APR. 1959

V
Alph

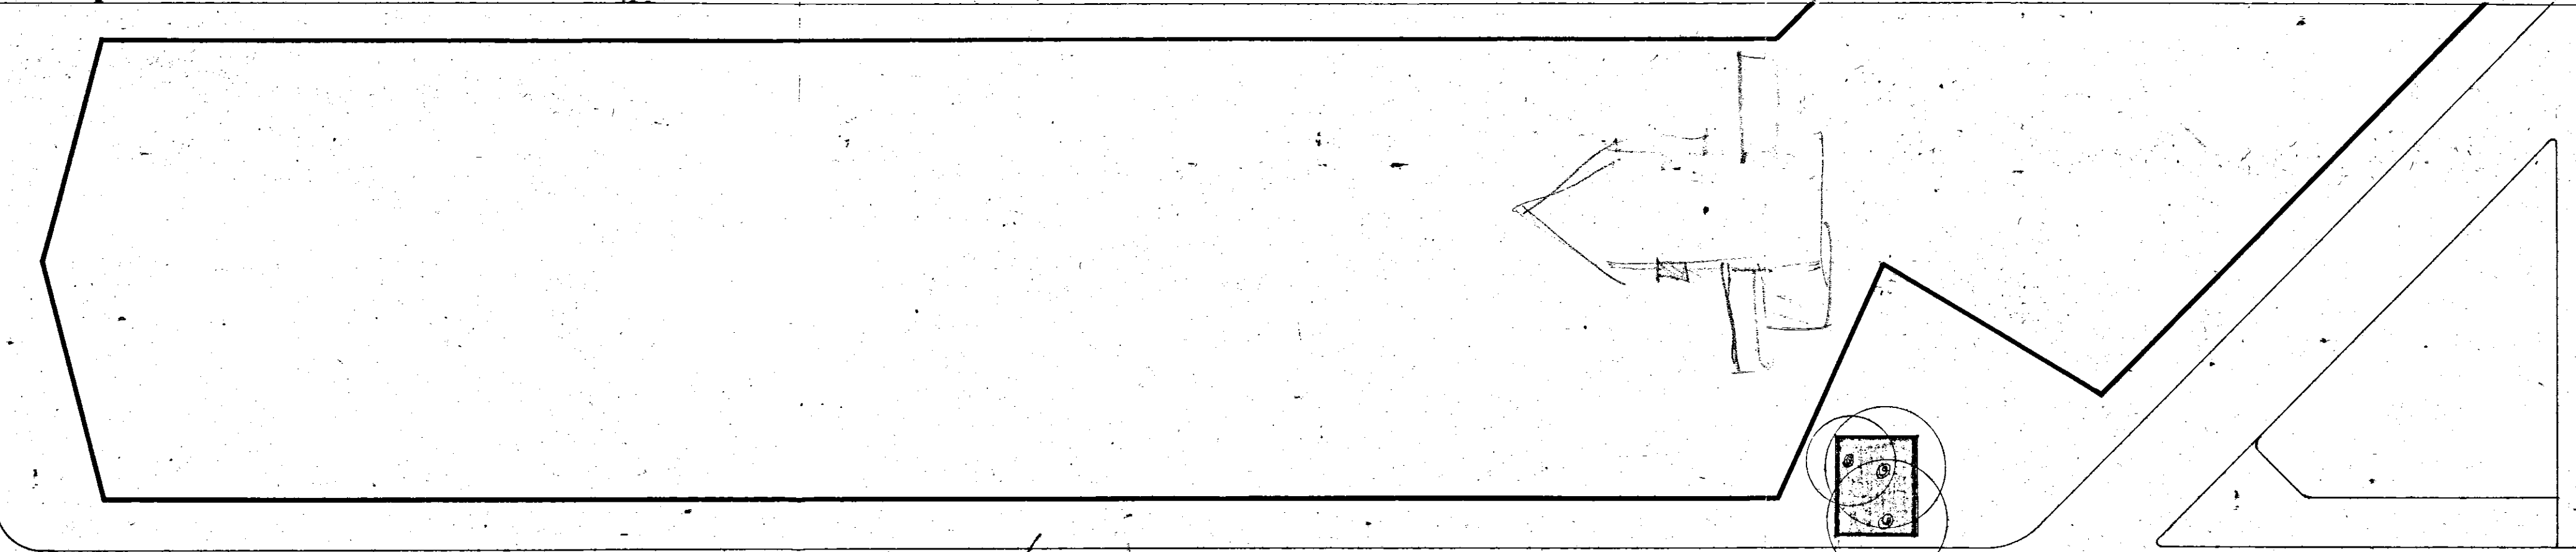


- 1 MURO h=1.00
- 2 PAVIMENTO
- 3 AIUOLE
- 4 SEDILE
- 5 TAVOLO
- 6 SCHIENALE
- 7 PRATO CON CESPUGLI
- 8C TETTOIA INCA.

VEDI LEGGENDA DIS. U.25.

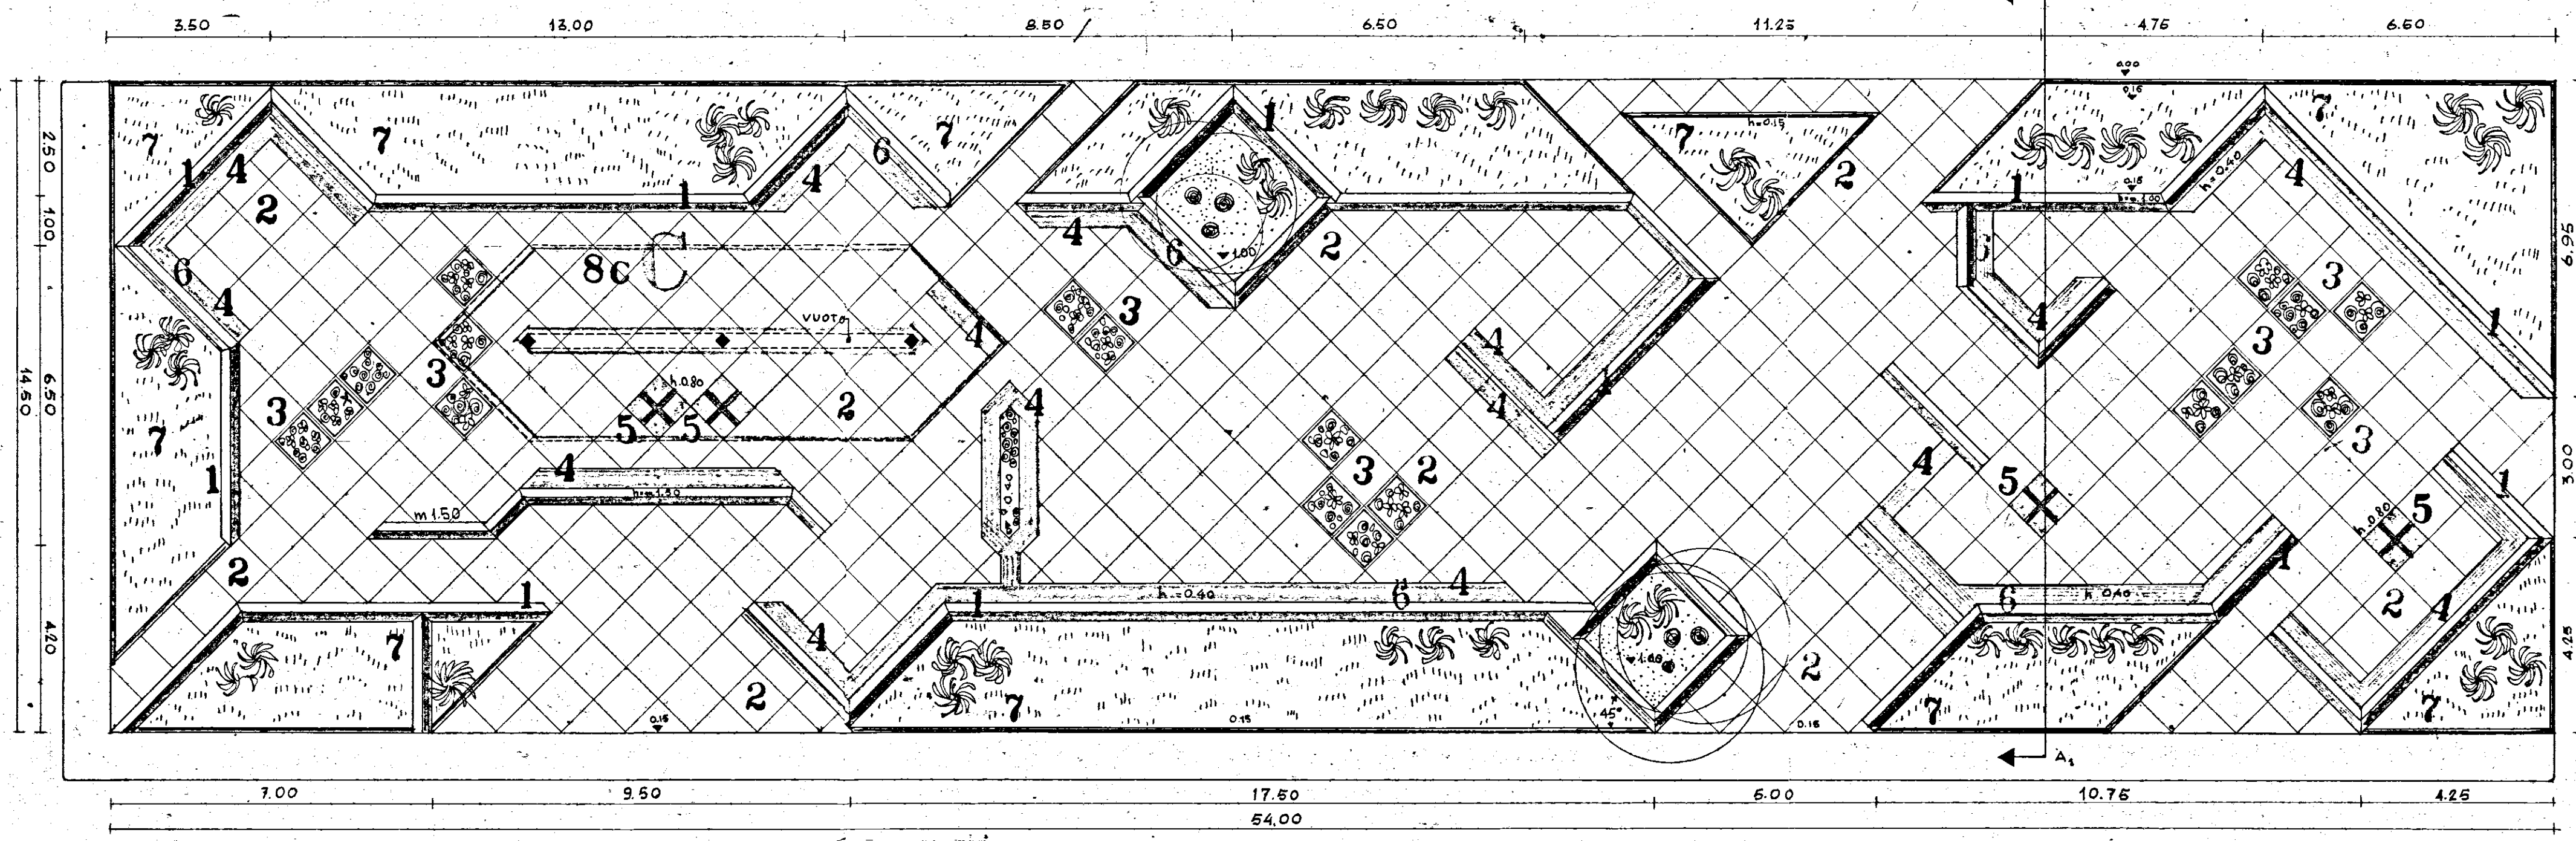

VEDI PLANIM. 24 U. 2 PARTIC. 27 U.

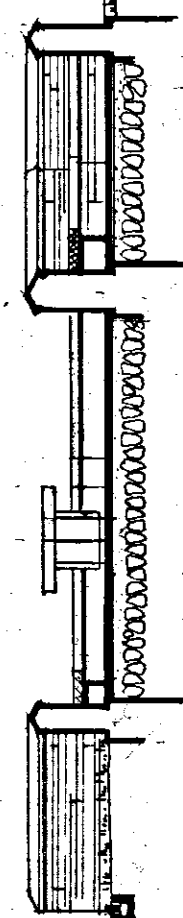

SEZIONE A-A

SCALA 1:100