


I.A.C.P.

BRINDISI

CASE PER CONTADINI IN BRINDISI

PALAZZINA TIPO "2" / 1

PIANTA FUNDEZIONI

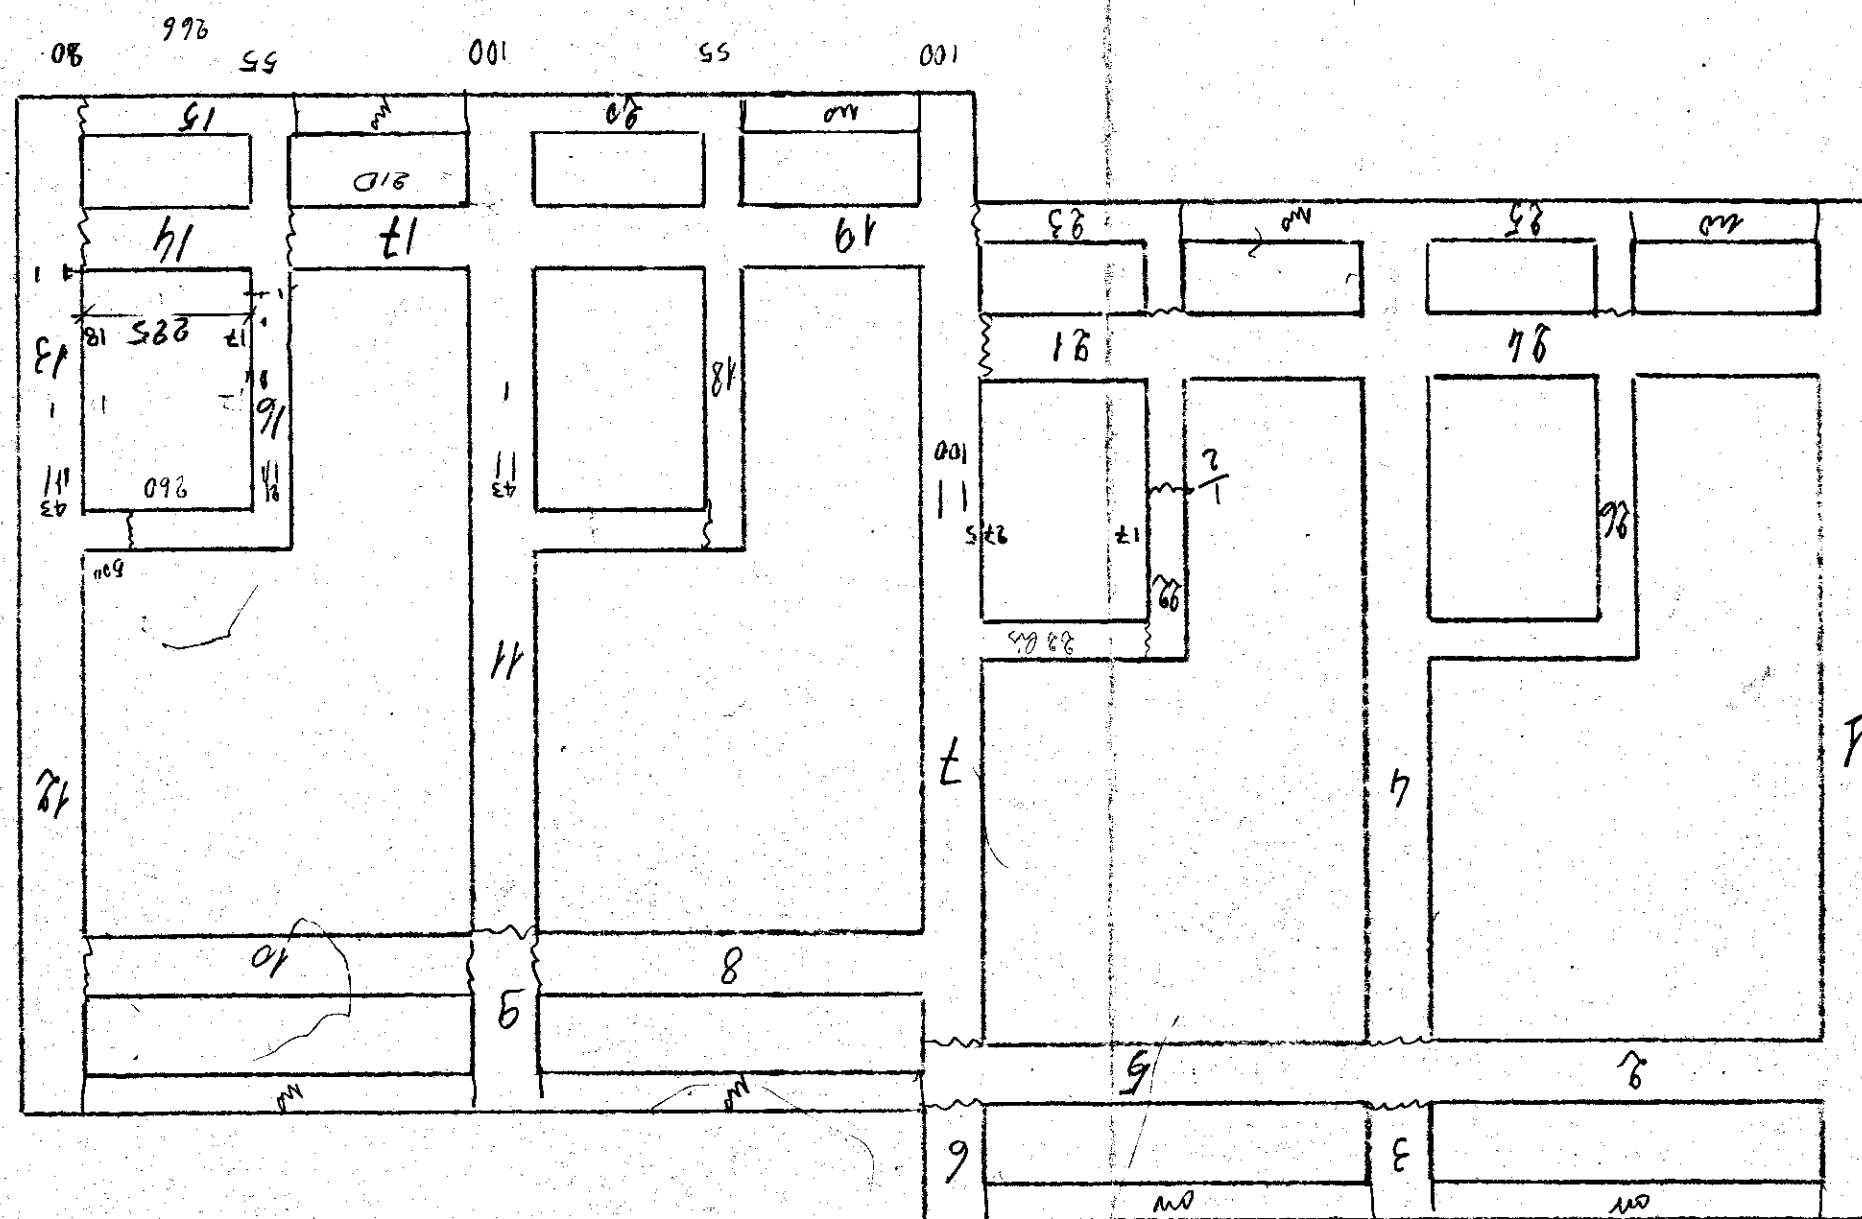

503
992
937