ISTITUTO AUTONOMO CASE POPOLARI PER LA PROVINCIA DI BRINDISI

TIPO DI RINGHIERE

FRANCAVILLA F.NA 1460

RINGHIERA PER BALCONI E VERANDE
SCALA 1:10

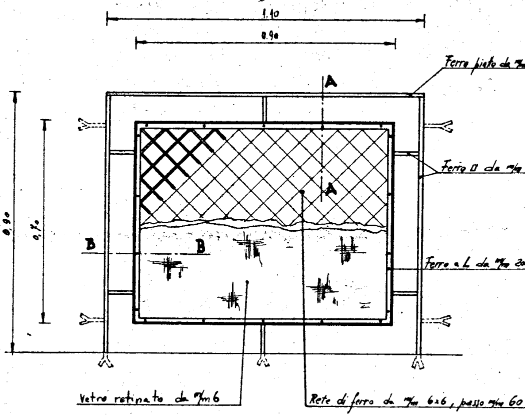
1.10
0.90
A
A
B
B
0.90
0.70
Ferro piato da m/m
Ferro □ da m/m
Ferro a L da m/m 20
Vetro retinato da m/m 6
Rete di ferro da m/m 6x6, passo m/m 60

SEZ. BB
SCALA 1:1

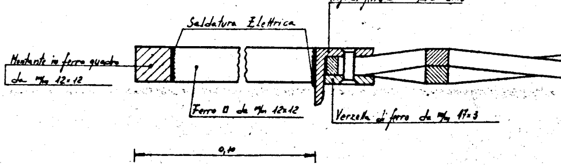
Prof. di ferro L da m/m 20x20x3
Saldatura Elettrica
Montante in ferro quadro da m/m 12x12
Ferro □ da m/m 12x12
Verzella di ferro da m/m 17x3
0,10

SEZ. AA
SCALA 1:1

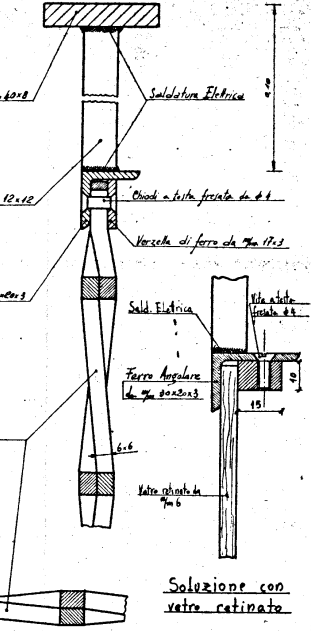

40x8
Saldatura Elettrica
12x12
Chiodi a testa fresata da ø 4
Verzella di ferro da m/m 17x3
20x3
6x6
Sald. Elettrica
Vite a testa fresata ø 4
Ferro Angolare da m/m 30x20x3
10
15
Vetro retinato da m/m 6

Soluzione con vetro retinato

RINGHIERA PER SCALE
SCALA 1:20

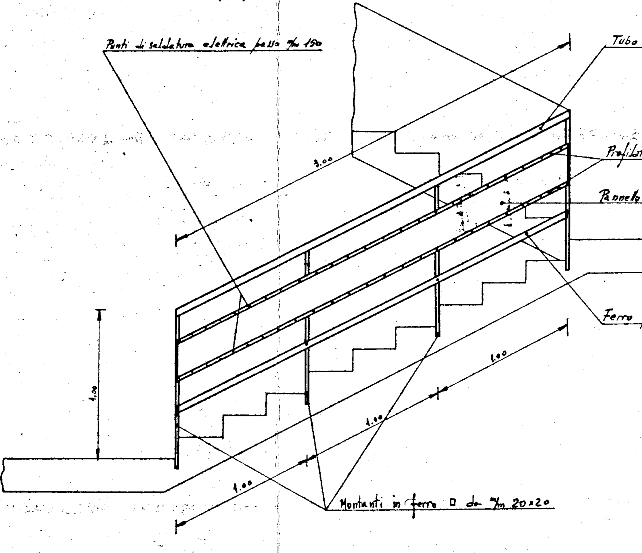

Punti di saldatura elettrica passo m/m 150
Tubo
Profila
Pannello
Ferro
3.00
1.00
1.00
1.00
1.00
1.00
Montanti in ferro □ da m/m 20x20

PARTICOLARE MONTANTE - SCALA 1:1

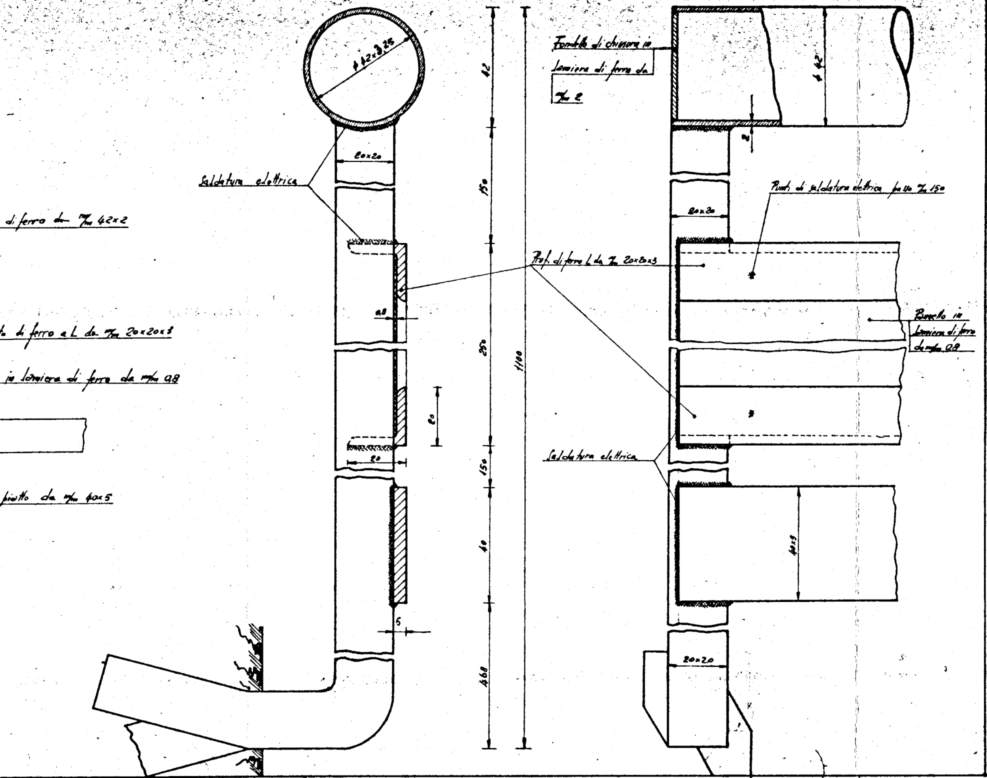
di ferro da m/m 42x2
...to di ferro a L da m/m 20x20x3
in lamiera di ferro da m/m 0,8
piatto da m/m 40x5
ϕ 42x3,25
20x20
Saldatura elettrica
0,8
20
20
5
42
150
250
150
40
468
1100
Fondello di chiusura in lamiera di ferro da m/m 2
ϕ 42
2
20x20
Punti di saldatura elettrica passo m/m 150
Prof. di ferro L da m/m 20x20x3
Bussello in lamiera di ferro da m/m 0,8
Saldatura elettrica
40x5
20x20

RINGHIERA PER BALCONI E VERANDE
SCALA 1:10

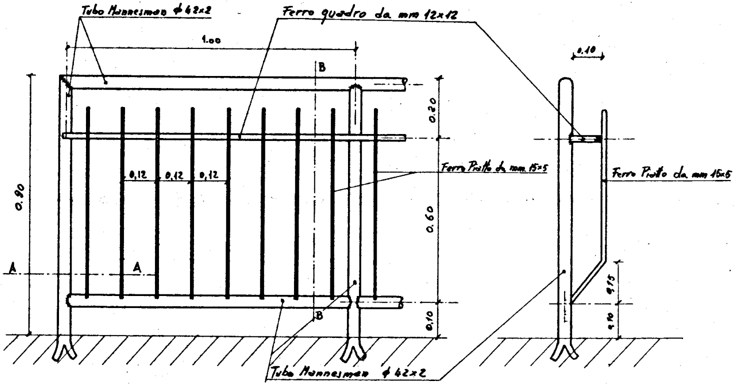
Tubo Mannesman ϕ 42×2
Ferro quadro da mm 12×12
1.00
B
0.20
0.10
Ferro Piatto da mm 15×5
Ferro Piatto da mm 15×5
0,12
0,12
0,12
0.90
0.60
0.15
0.10
A
A
B
0.10
Tubo Mannesman ϕ 42×2

SEZ. AA
SCALA 1:1

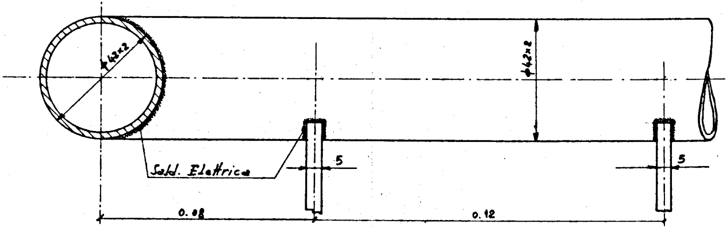
ϕ 42×2
ϕ 42×2
Sald. Elettrica
5
5
0.08
0.12

SEZ. BB
SCALA 1:1

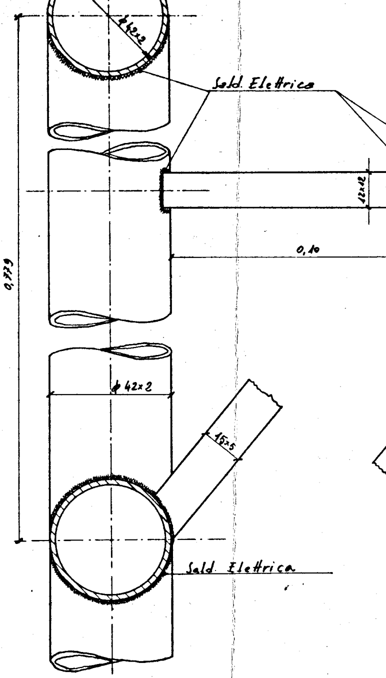
ϕ 42×2
Sald. Elettrica
12×12
0,10
0,779
ϕ 42×2
15×5
Sald. Elettrica

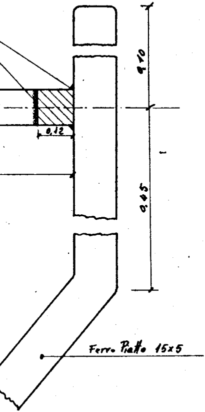
0,10
0,12
0,45
Ferro Piatto 15x5