C/17699

24/3/1961

COOPERATIVA "AURORA" - BRINDISI

PIANTA TRAVI ROVESCE (computate = minime del progetto)

SCALA 1:100
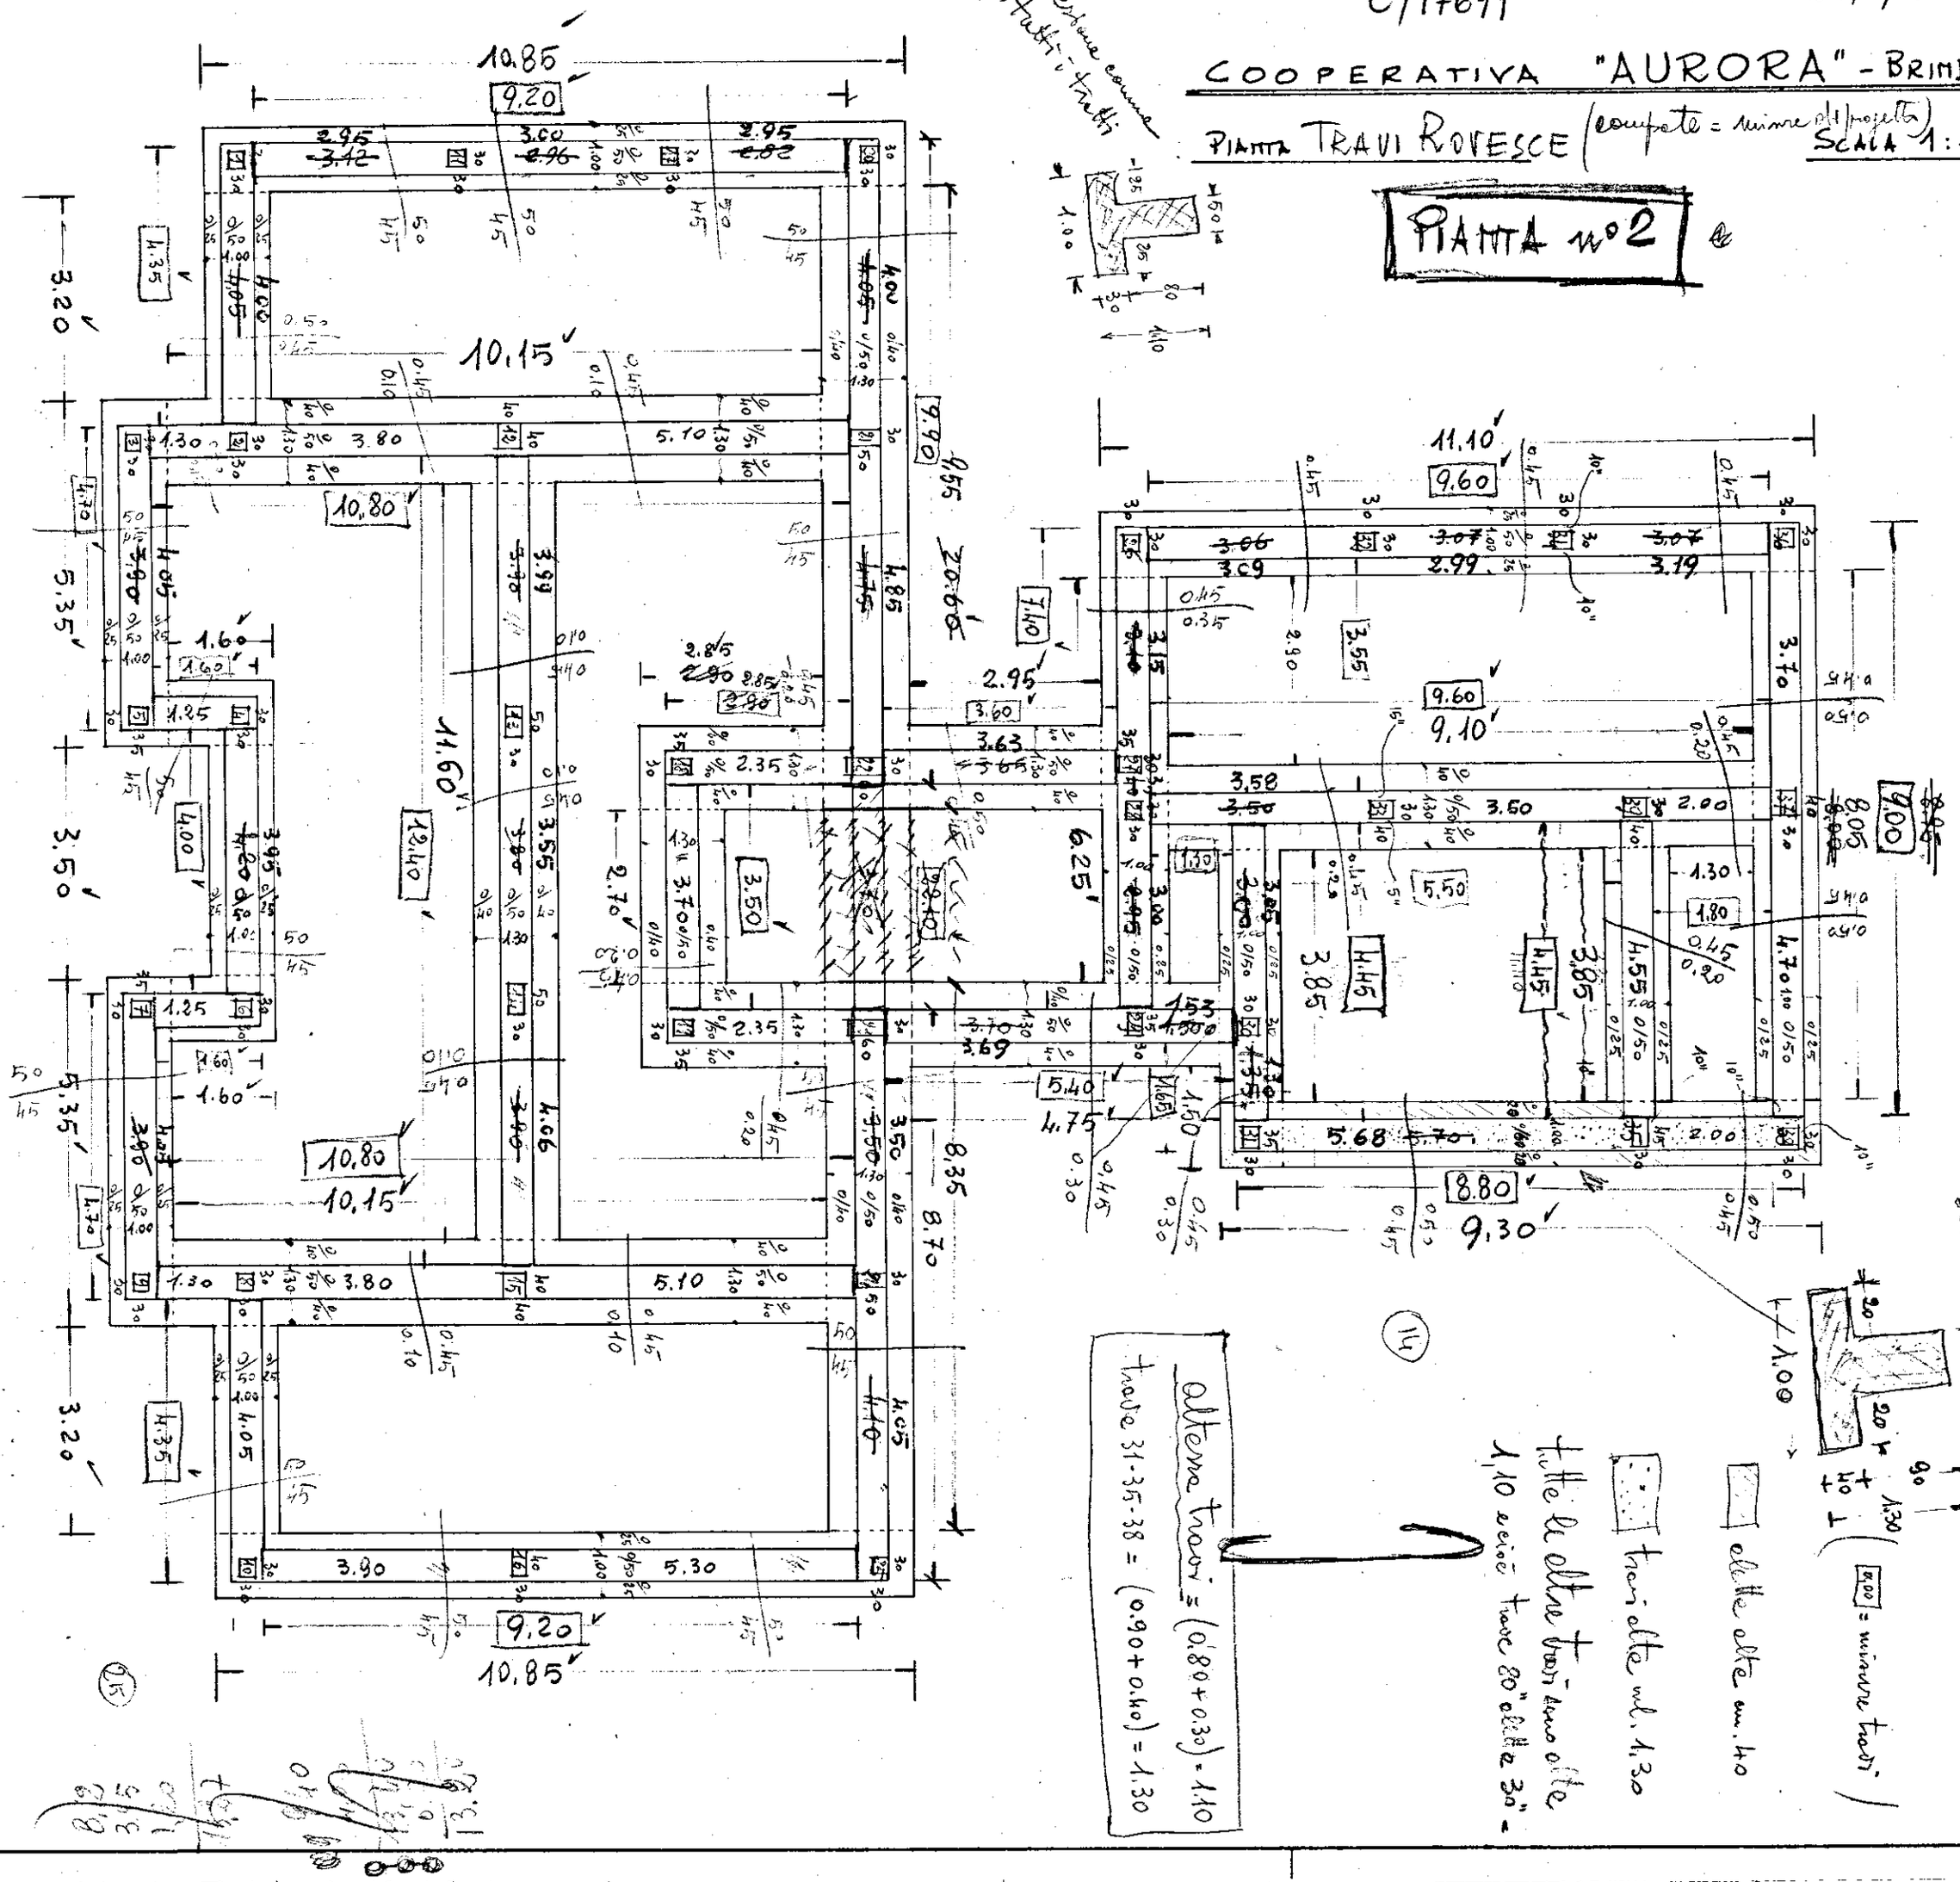
PIANTA n° 2