99

CASE POPOLARI IN BRINDISI

X° LOTTO C.E.P.

L'IMPRESA

IL DIRETTORE DEI LAVORI

PIANTA GENERALE Scala 1:100

NEGOZI - MARCIAPIEDI - FOGNATURA

156,69

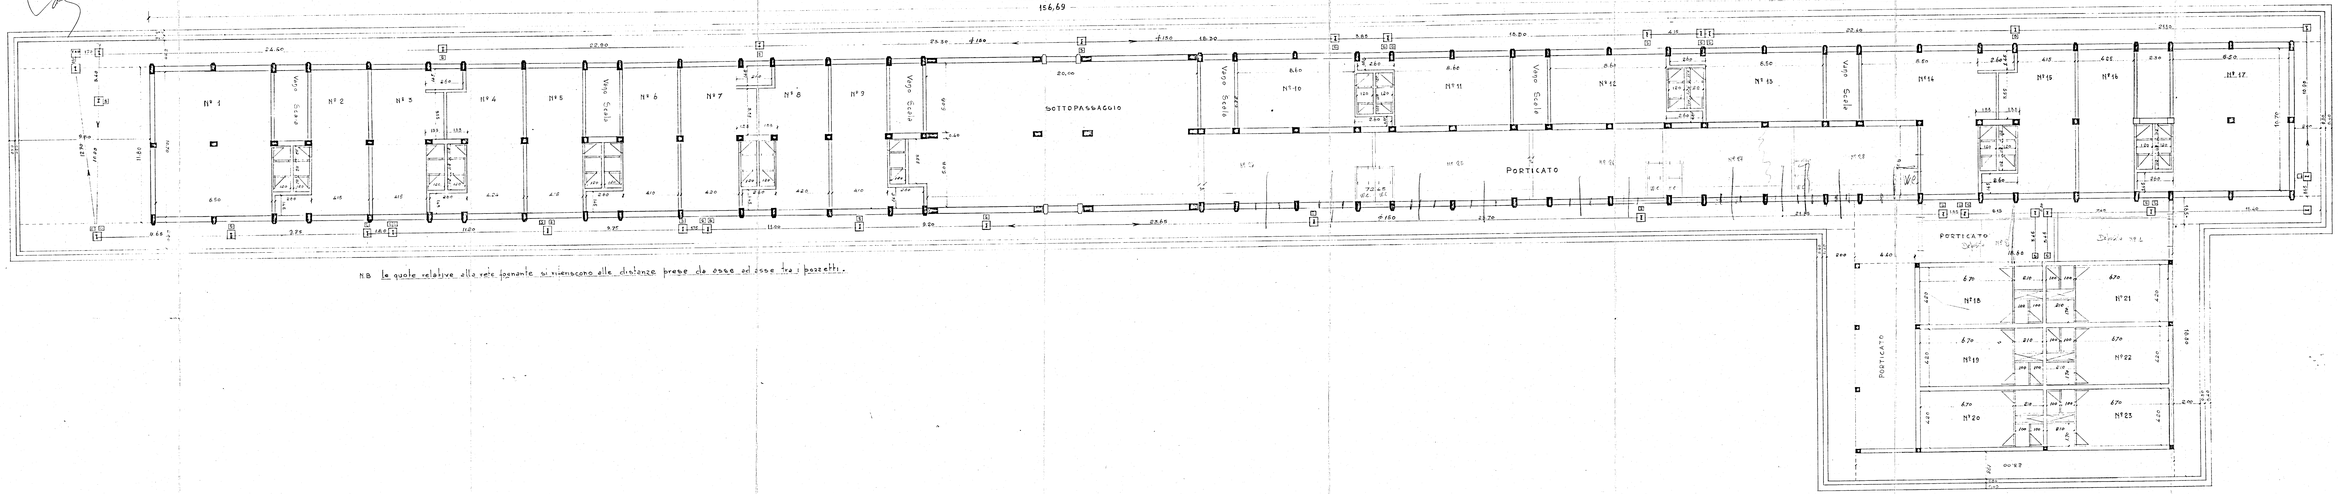

N.B. Le quote relative alla rete fognante si riferiscono alle distanze prese da asse ad asse tra i pozzetti.