CASE PER LAVORATORI IN LATIANO CANT. 1273

PLANIMETRIA OPERE DI RIPRISTINO E SISTEMAZIONE ESTERNE

SCALA 1:100

LEGENDA
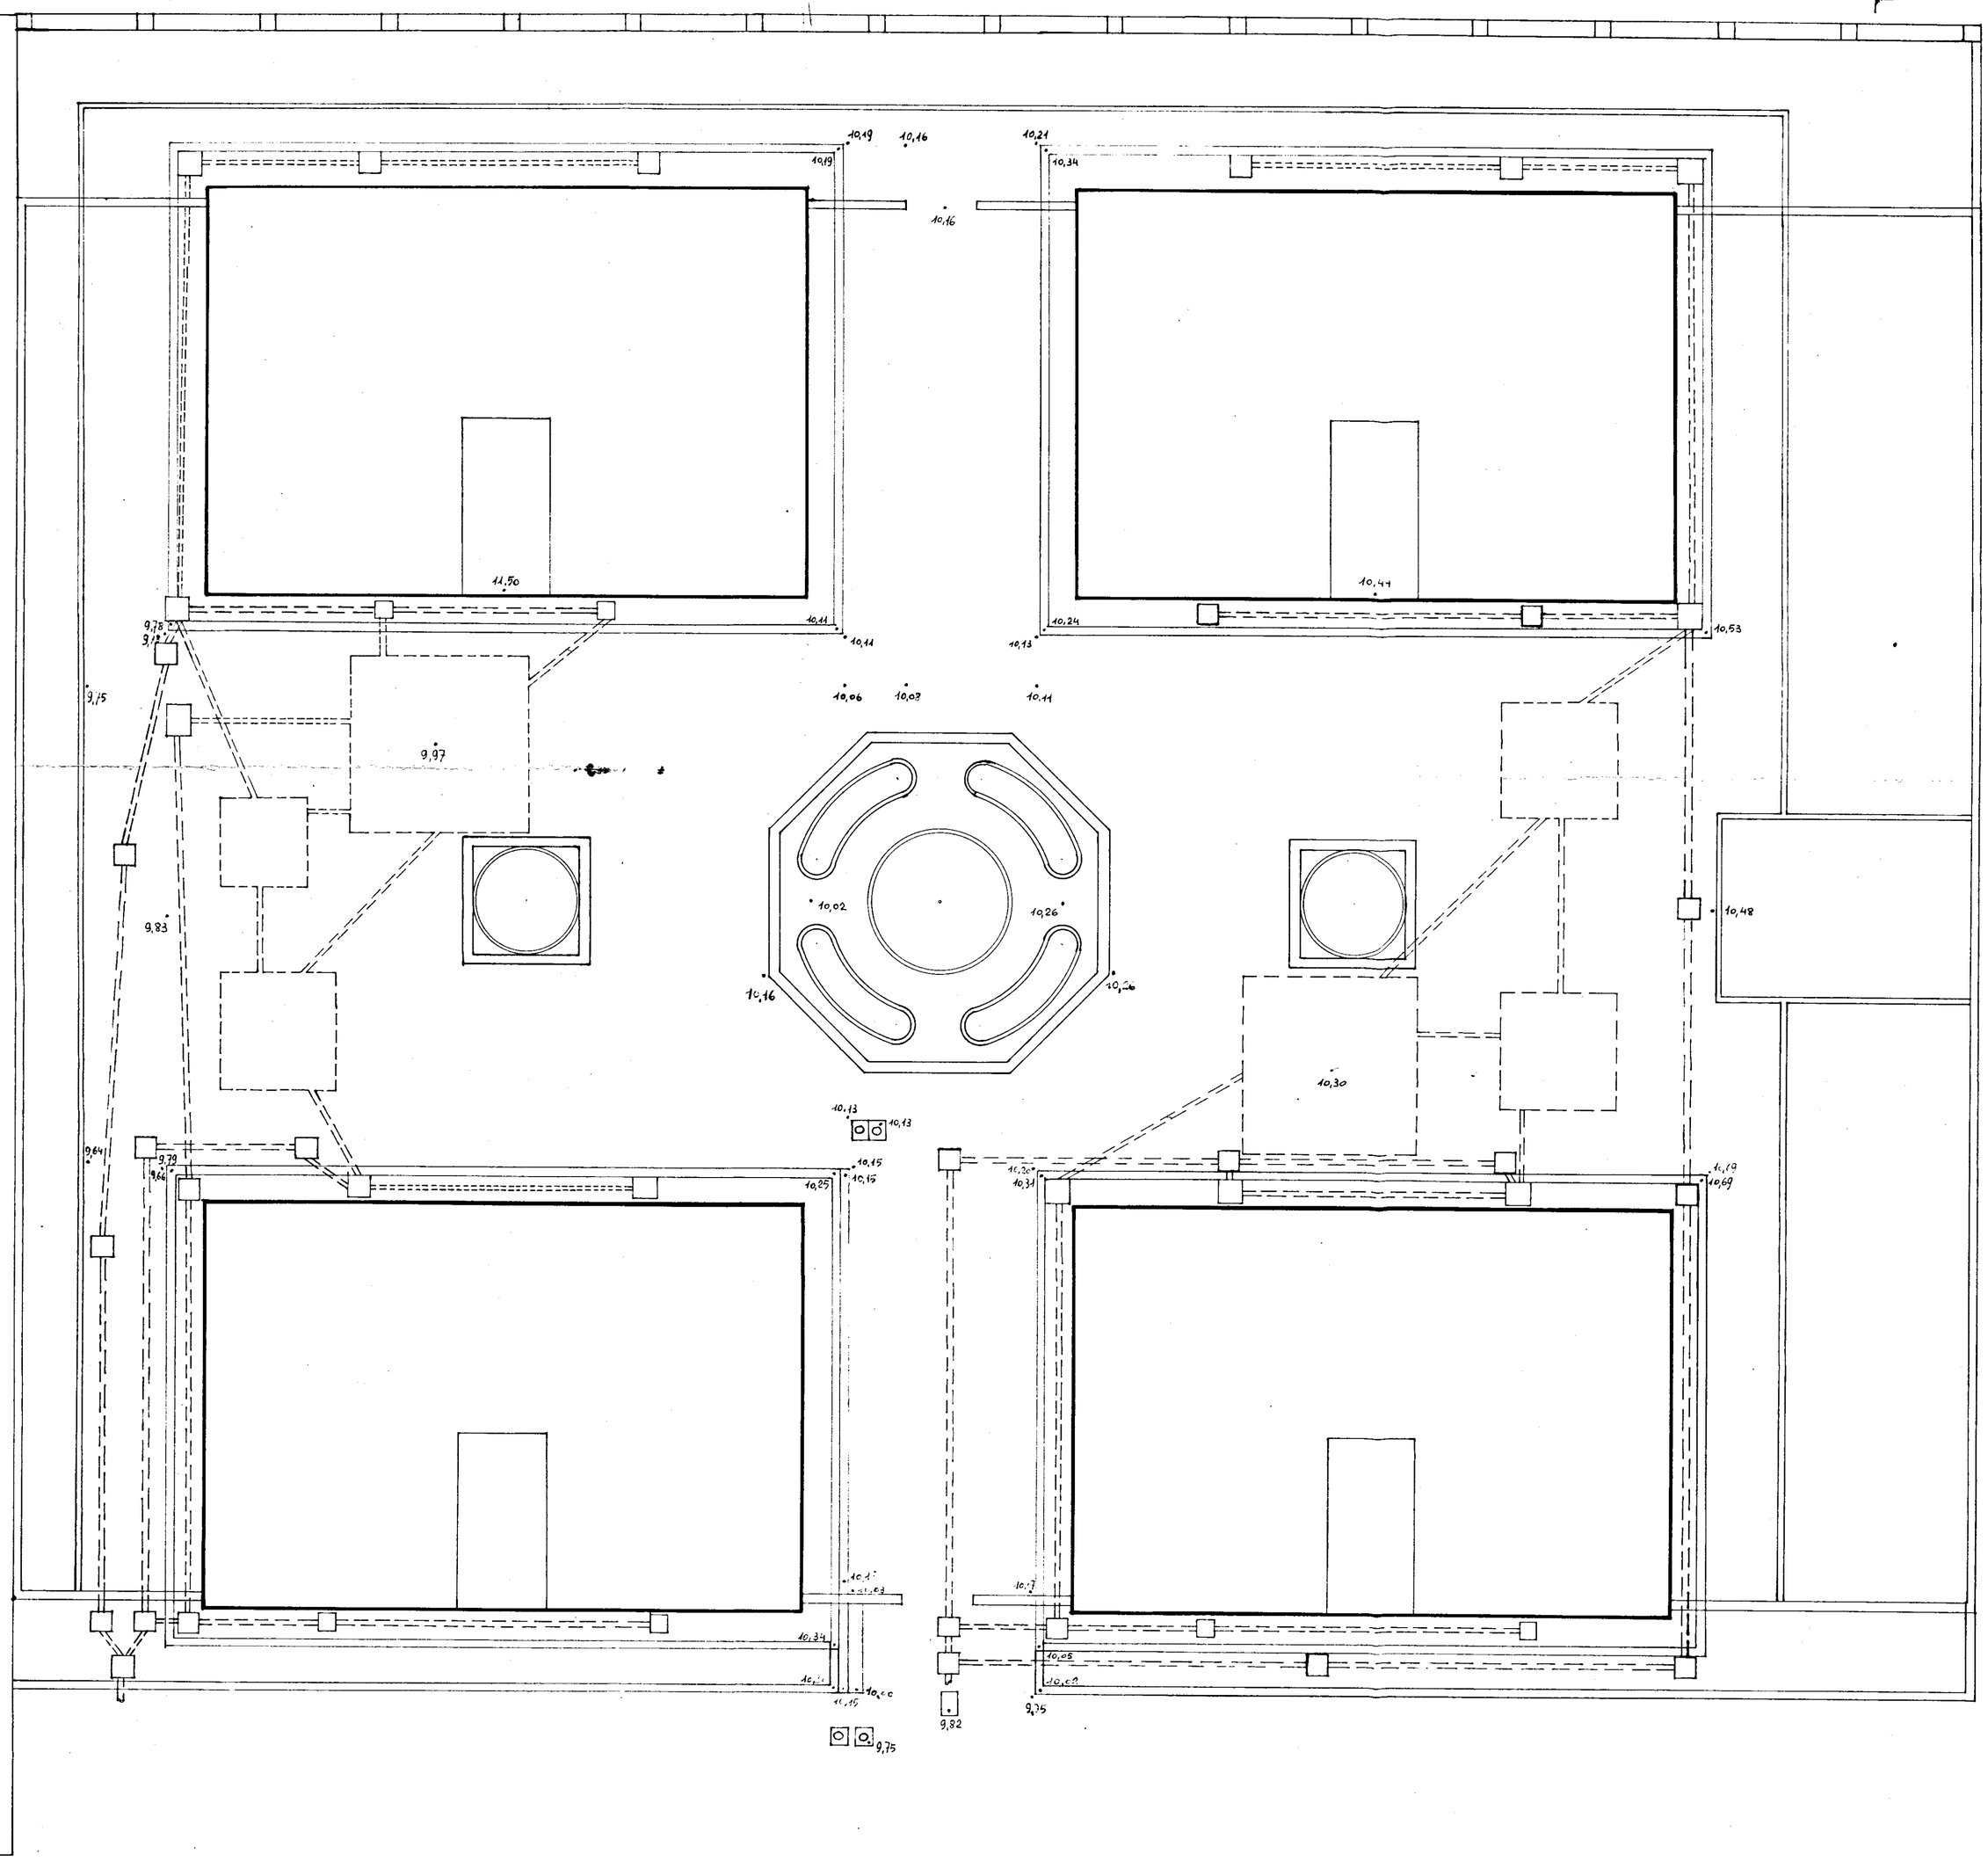
- CORDONI ESISTENTI
- " DA SVELLERE
- " NUOVI DA SISTEMARE
- CORDONCINI NUOVI DA SISTEMARE
- FOGNATURA ESISTENTE
- " DA ESCLUDERE
- NUOVA FOGNATURA DA FARE
- 0.00 QUOTE ATTUALI DEL TERRENO E DEI MARCIAPIEDI
- 0.00 " DI PROGETTO DELLA PAVIMENTAZIONE INTERNA
- MURI DI CINTA DA DEMOLIRE
- " " " " COSTRUIRE