
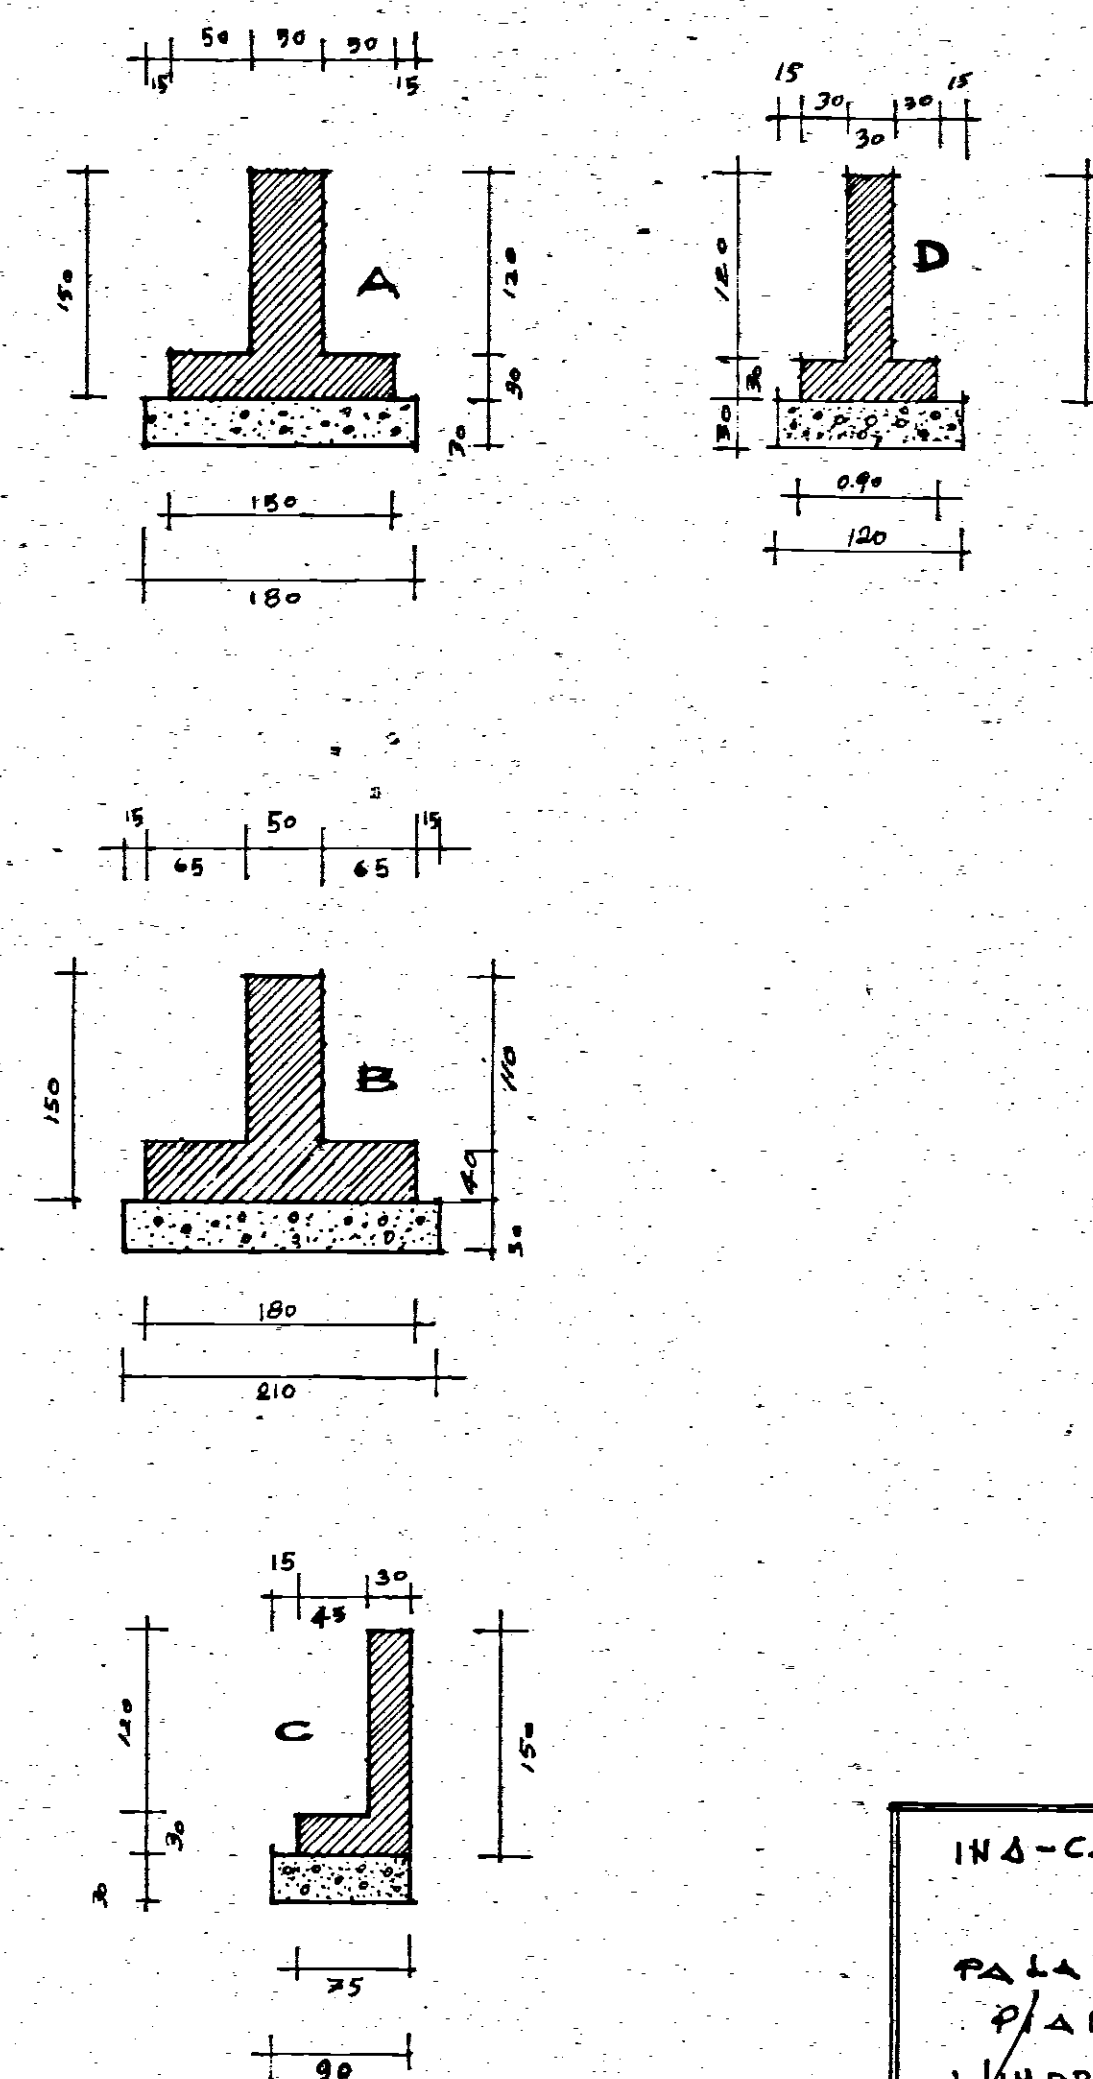


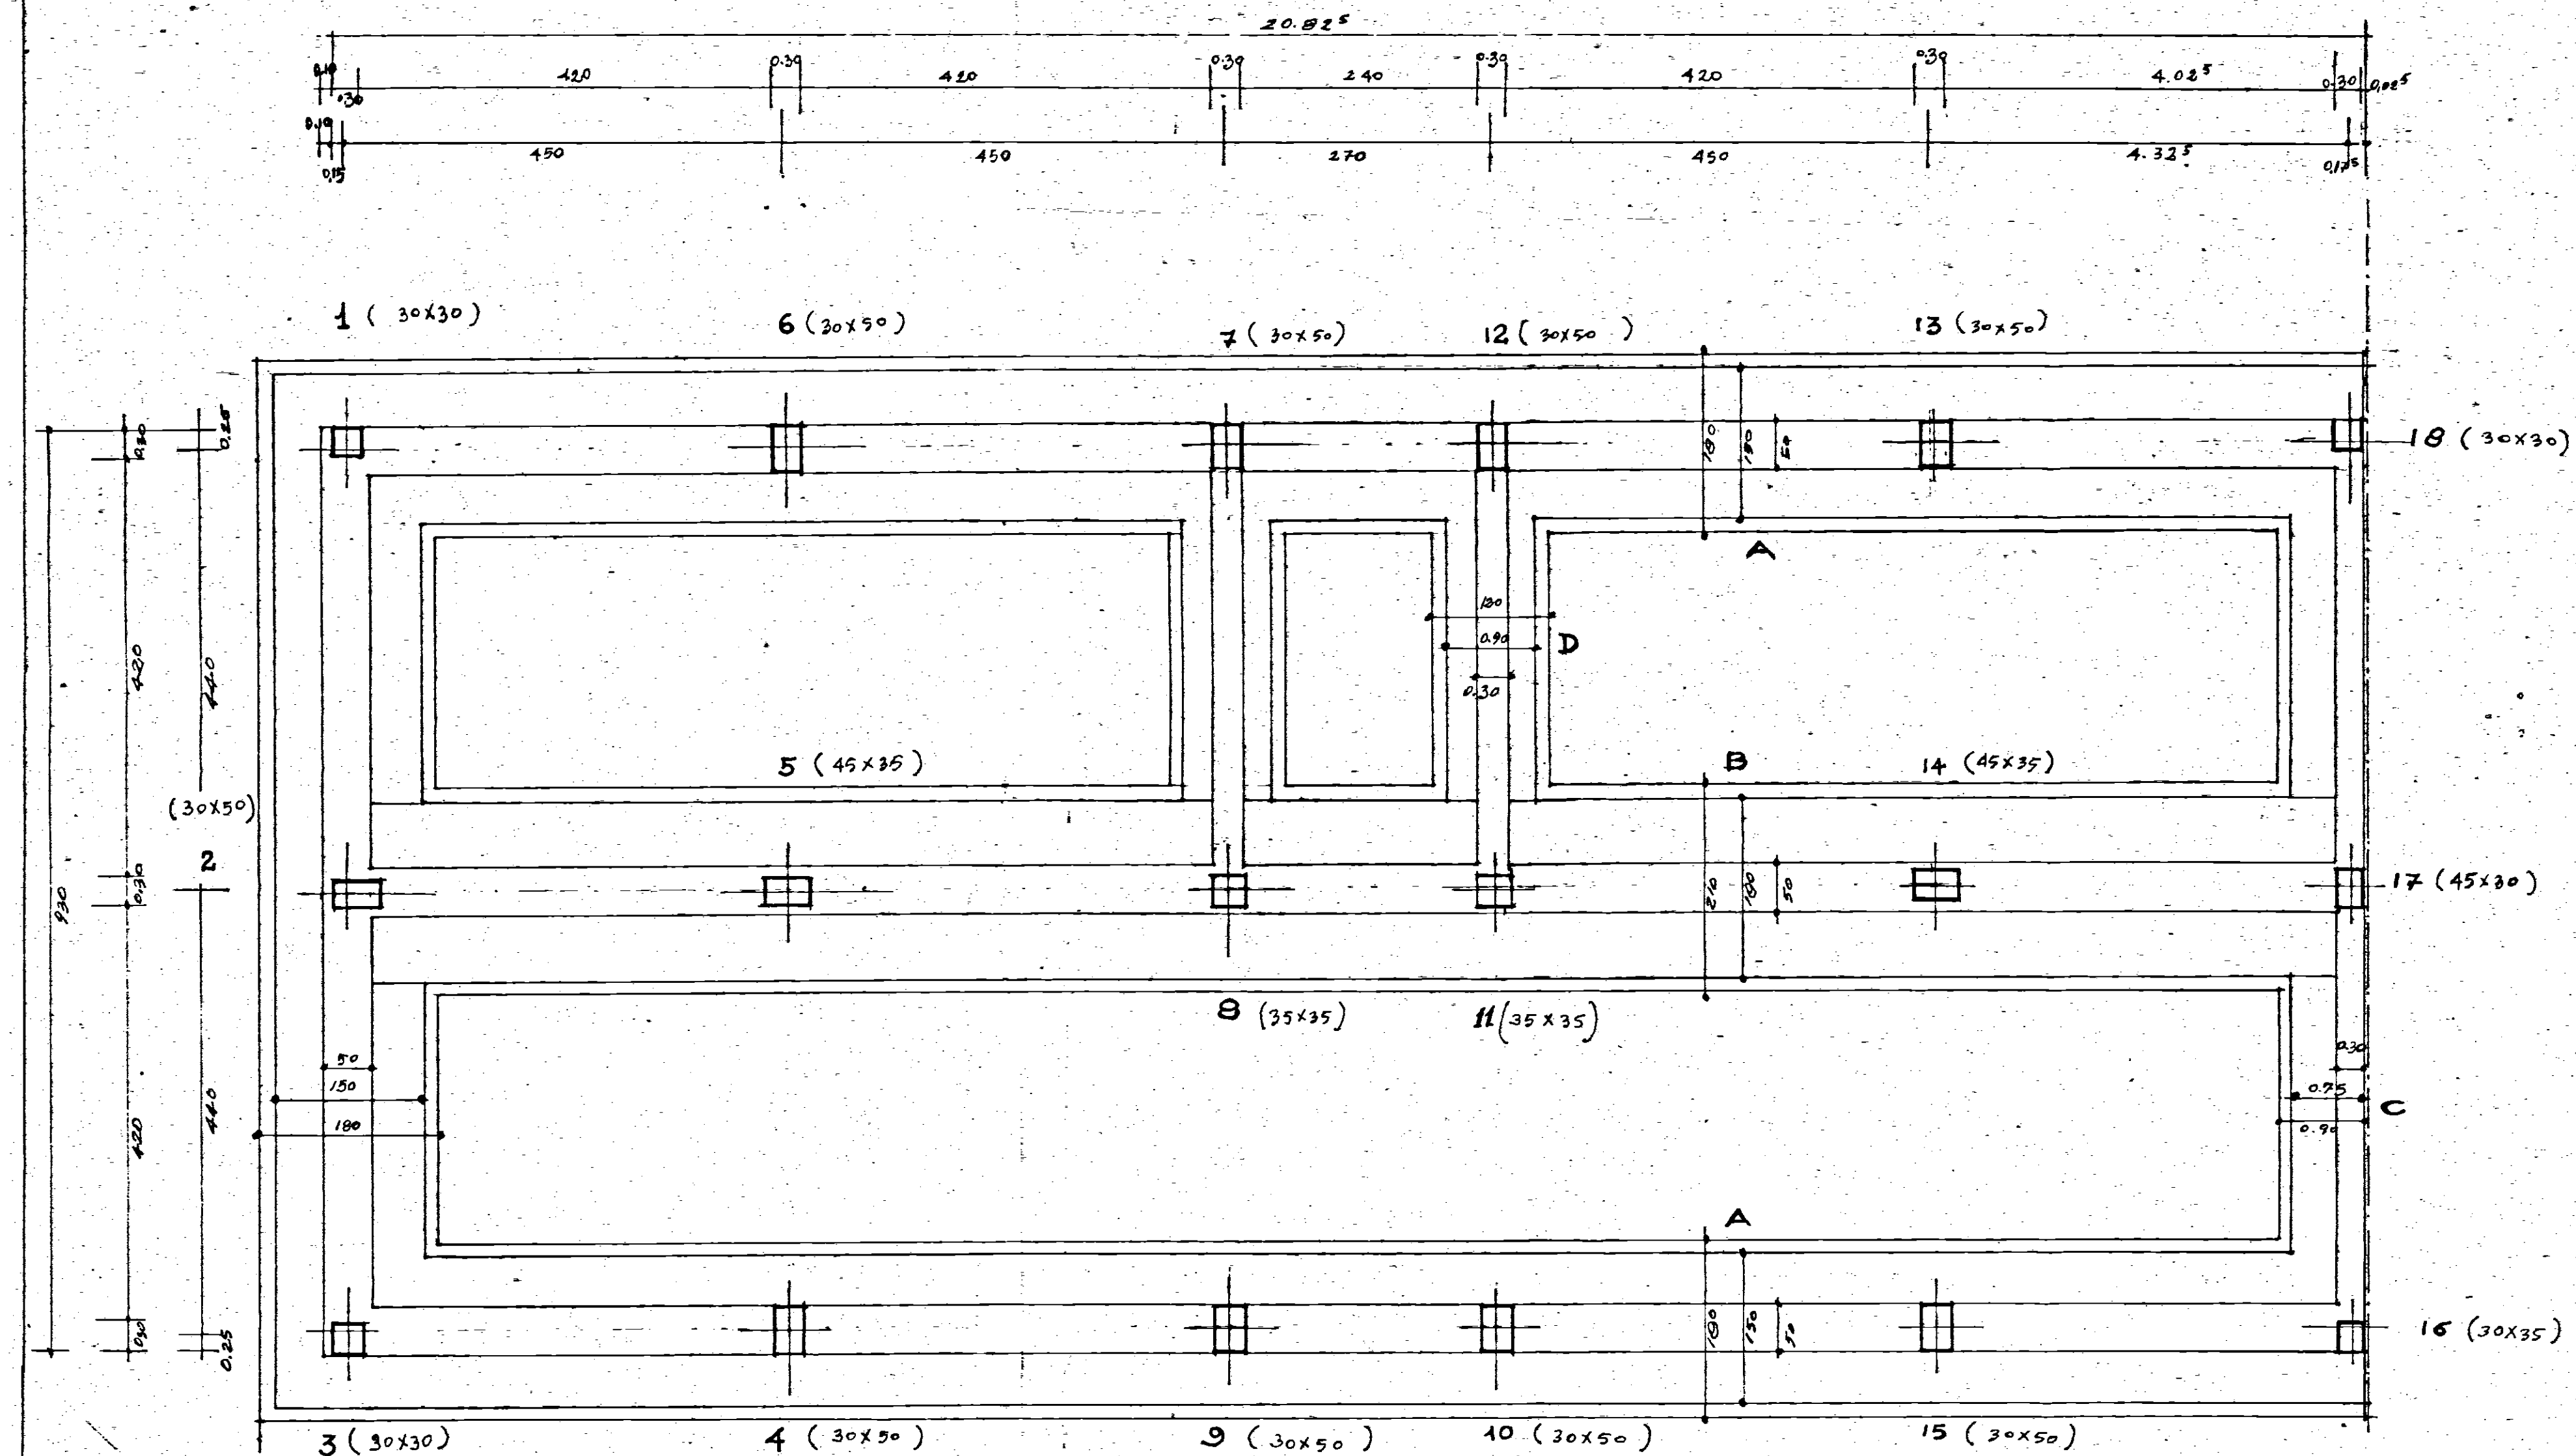

IND-CASA IST. CASE POPOLARI DI BRINDISI
SECONDO SETTENNIO
PALAZZINA TIPO "C" IN F.LLA FONTANA
PIANTA FONDAZIONE - SCALA 1:250
L'IMPRESA: L. CALABRORE