



1e


Gestione Case Lavoratori LEGG. 14-2-1963 n. 60	ART. 15/3	I.A.C.P. STAZIONE APPALTANTE-BRINDISI
BRINDISI FABBRICATO SOCIALE COOP. VA SPERANZA ALLA VIA M.S.MICHELE		
PARTICOLARI COSTRUTTIVI 1:20		
dott. ing. Giuseppe Marasco PROGETTISTA	<i>[Signature]</i>	
dott. ing. Nerina Vivarelli IMPANT.		
dott. ing. Franco Cicirillo STRUTTURE IN C.A.		
dott. ing. Giuseppe Marasco DIRETTORE LAVORI		
		TAV. N. 7
		24 SET. 1988

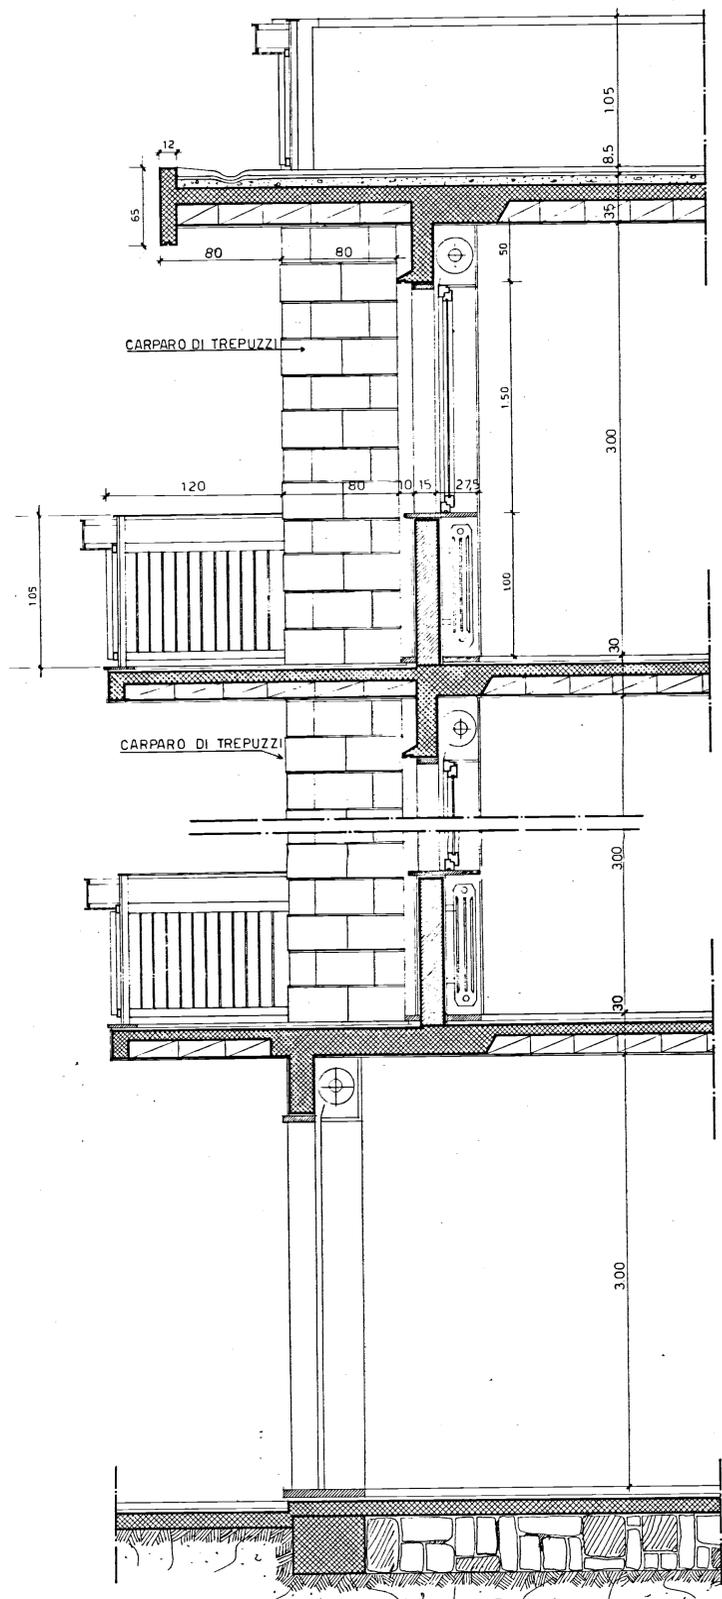


RAPP 1:20

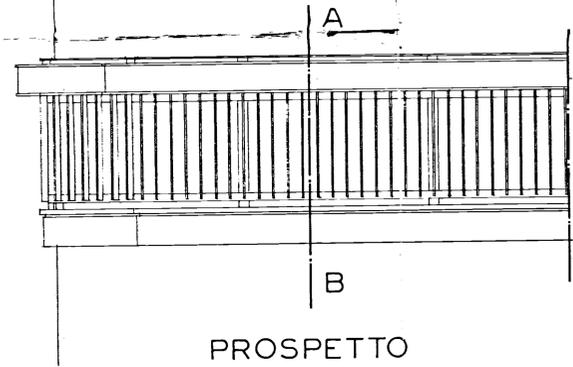


PROSPETTO
RAPP. 1:20

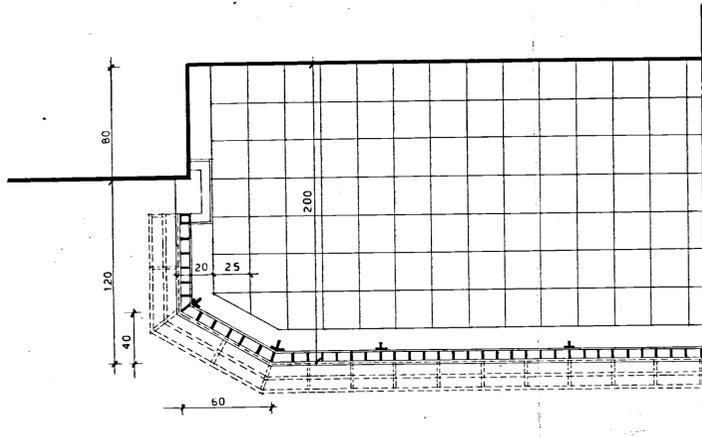


PIANTA

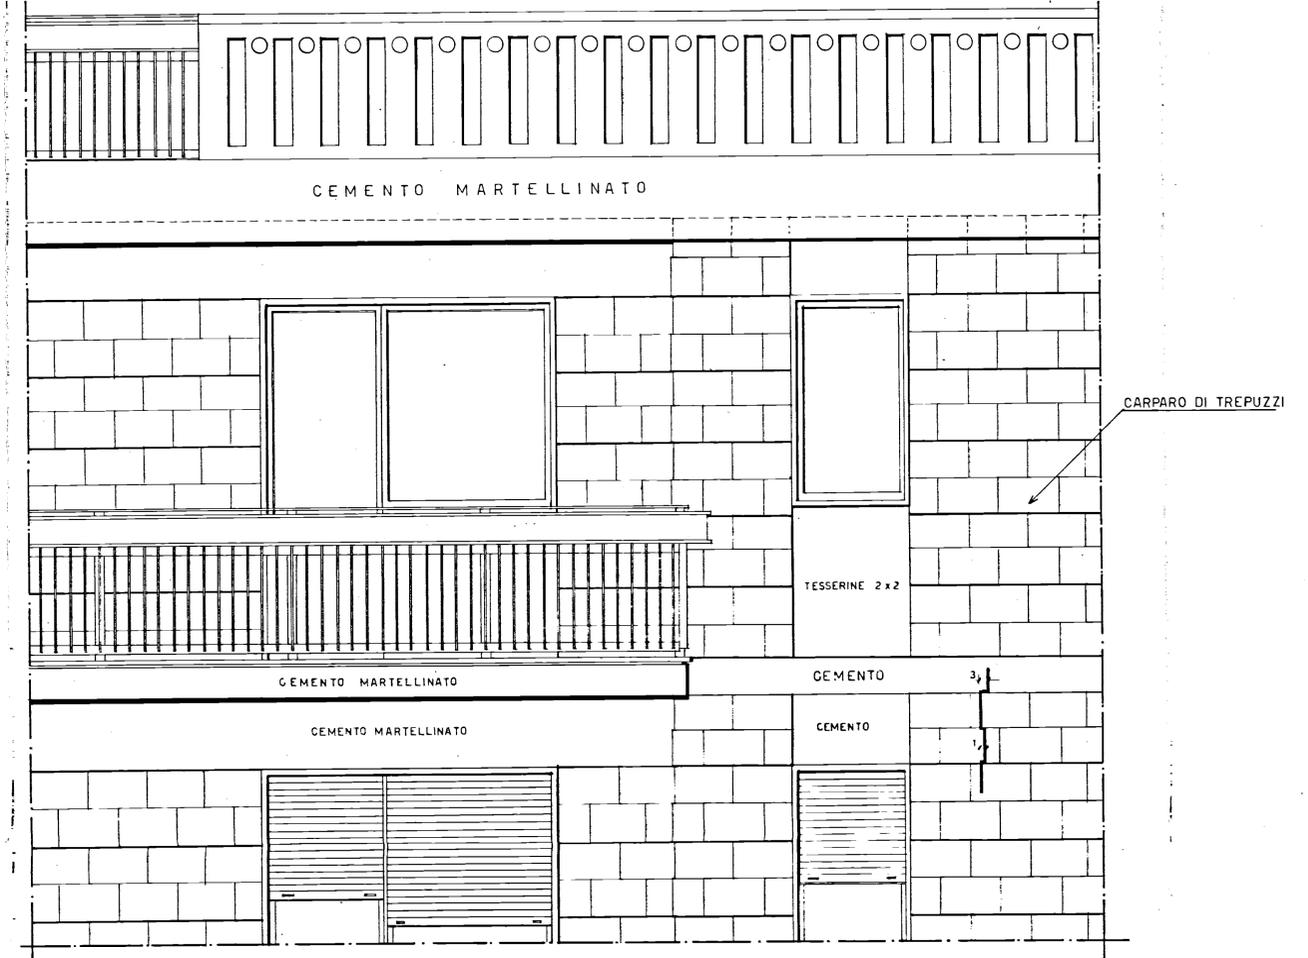

PROSPETTO RAPP. 1:20

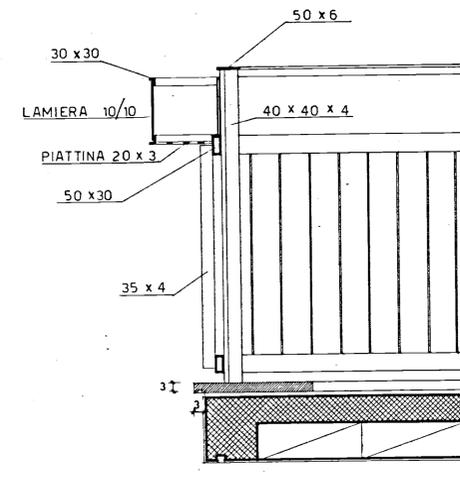

SEZIONE A-B
RAPP. 1:10

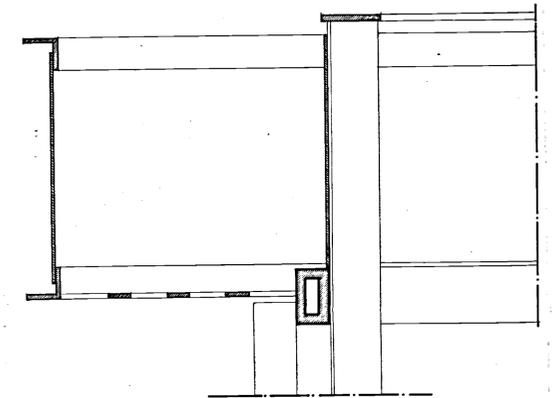

RAPP. 1:2,5