

GESTIONE CASE LAVORATORI  
(legge 14.2.963 n° 60)

Intervento N° 194

stazione appaltante:  
**i. a. c. p.**

QUARTIERE «S. ELIA» BRINDISI  
Edilizia Sovvenzionata

EDIFICIO TIPO "C." IN LINEA\*

PIANTE, PROSPETTI, SEZIONI - rapp. 1:100

|                                 |                         |  |  |  |
|---------------------------------|-------------------------|--|--|--|
| Dr. Ing. ITALO PERRETTI         | EDILIZIA                |  |  |  |
| Dr. Arch. FORTUNATO PIGNATELLI  | EDILIZIA - coordinatore |  |  |  |
| Dr. Ing. CORRADO TRAVAGLINI     | EDILIZIA                |  |  |  |
| Dr. Ing. FRANCESCO D'ALONZO     | STRUTTURE               |  |  |  |
| Dr. Ing. N. VIVARELLI SCARASCIA | IMPIANTI                |  |  |  |
| Dr. Ing. LEONARDO POTI          | PROGRAMMAZIONE          |  |  |  |
| I. A. C. P.                     | DIREZIONE LAVORI        |  |  |  |

data  
18.10.1967

aggiornam.  
aggiornam.






archivio

note

controllo

visto

2

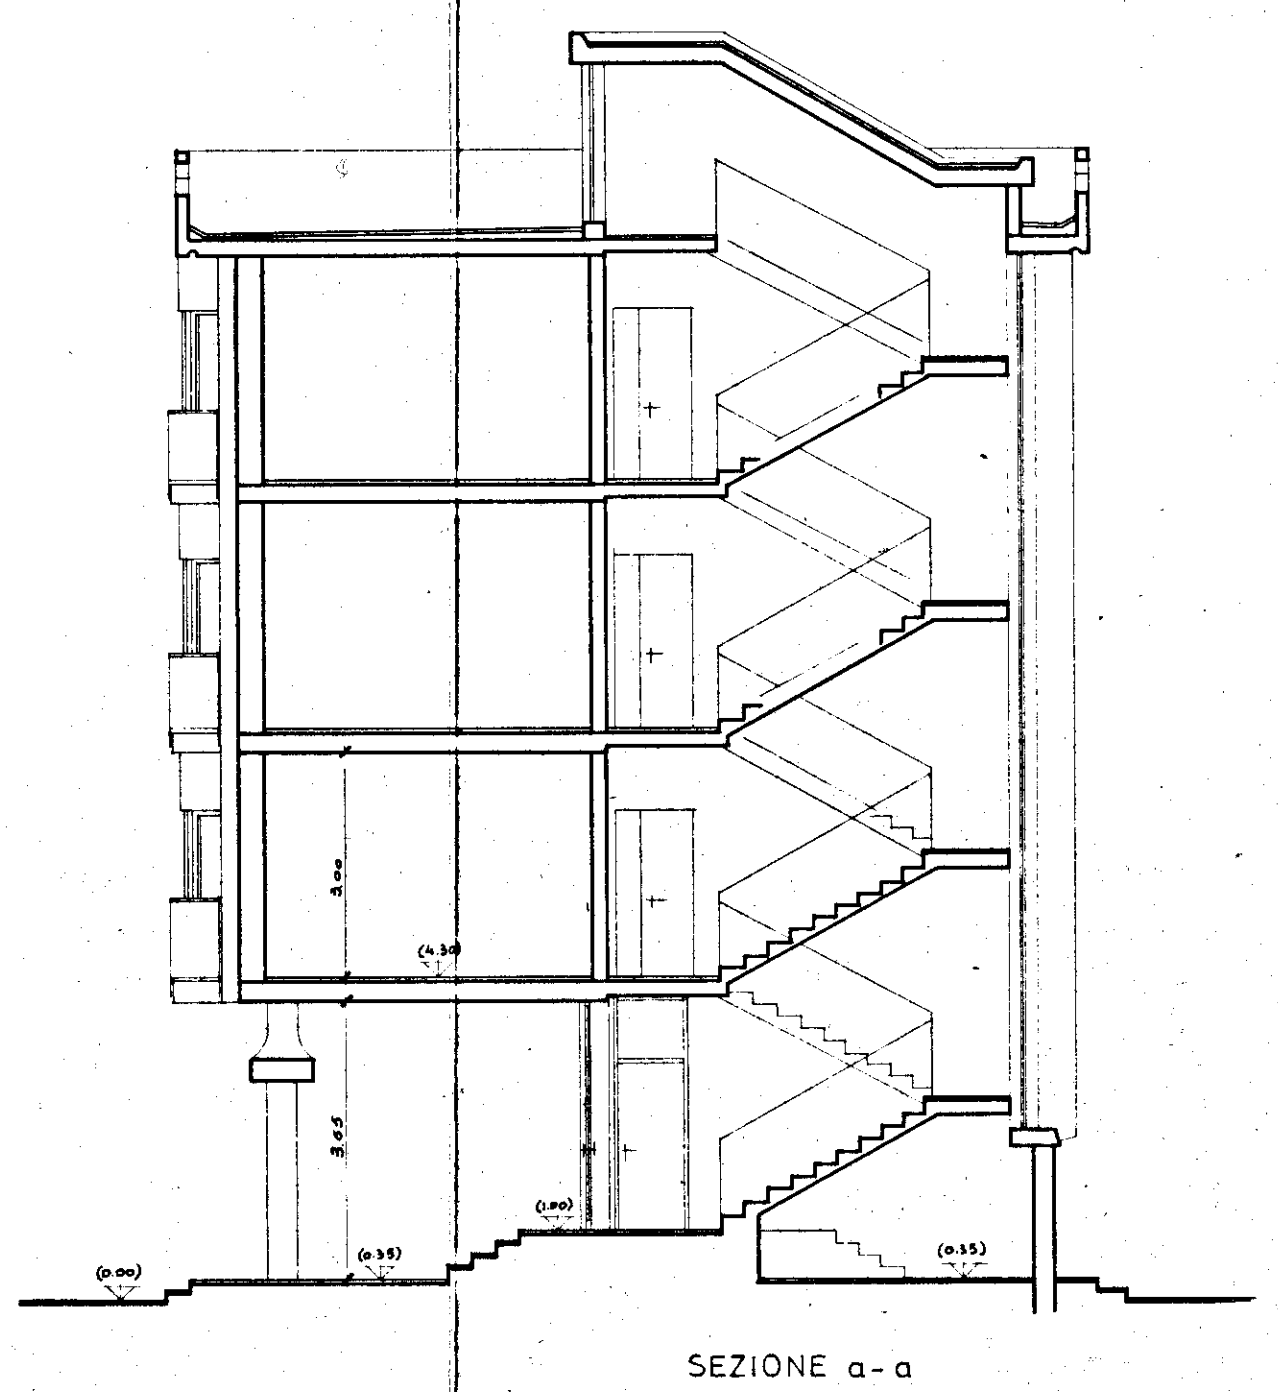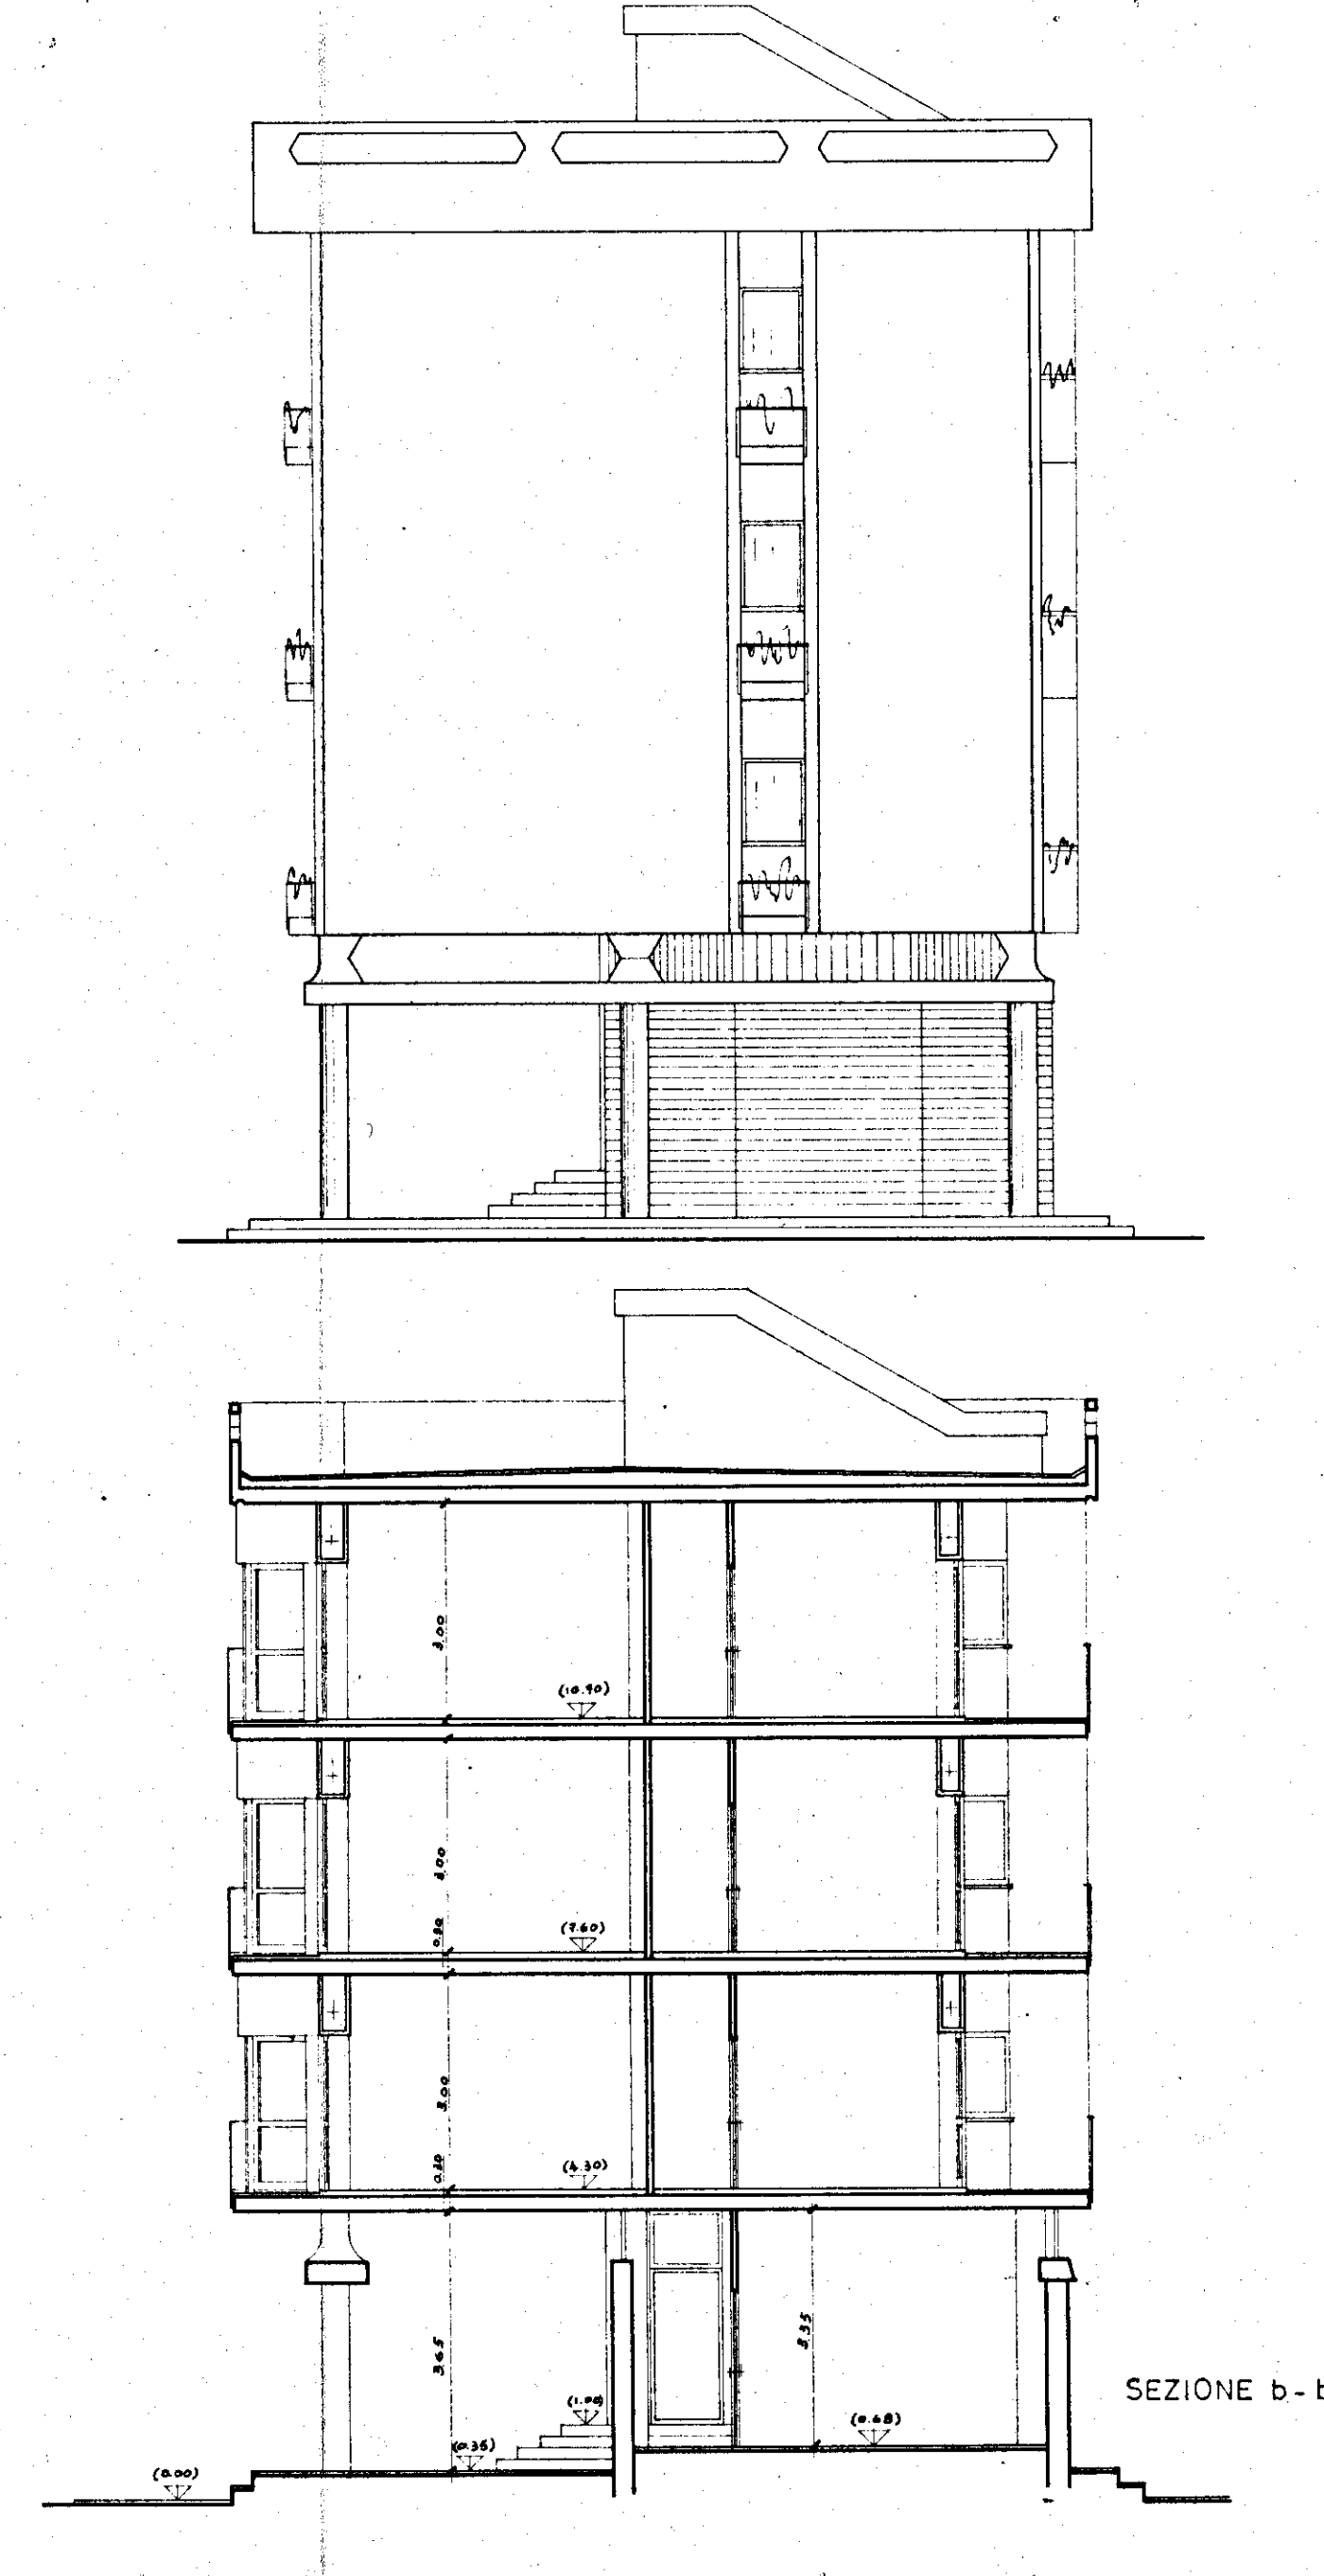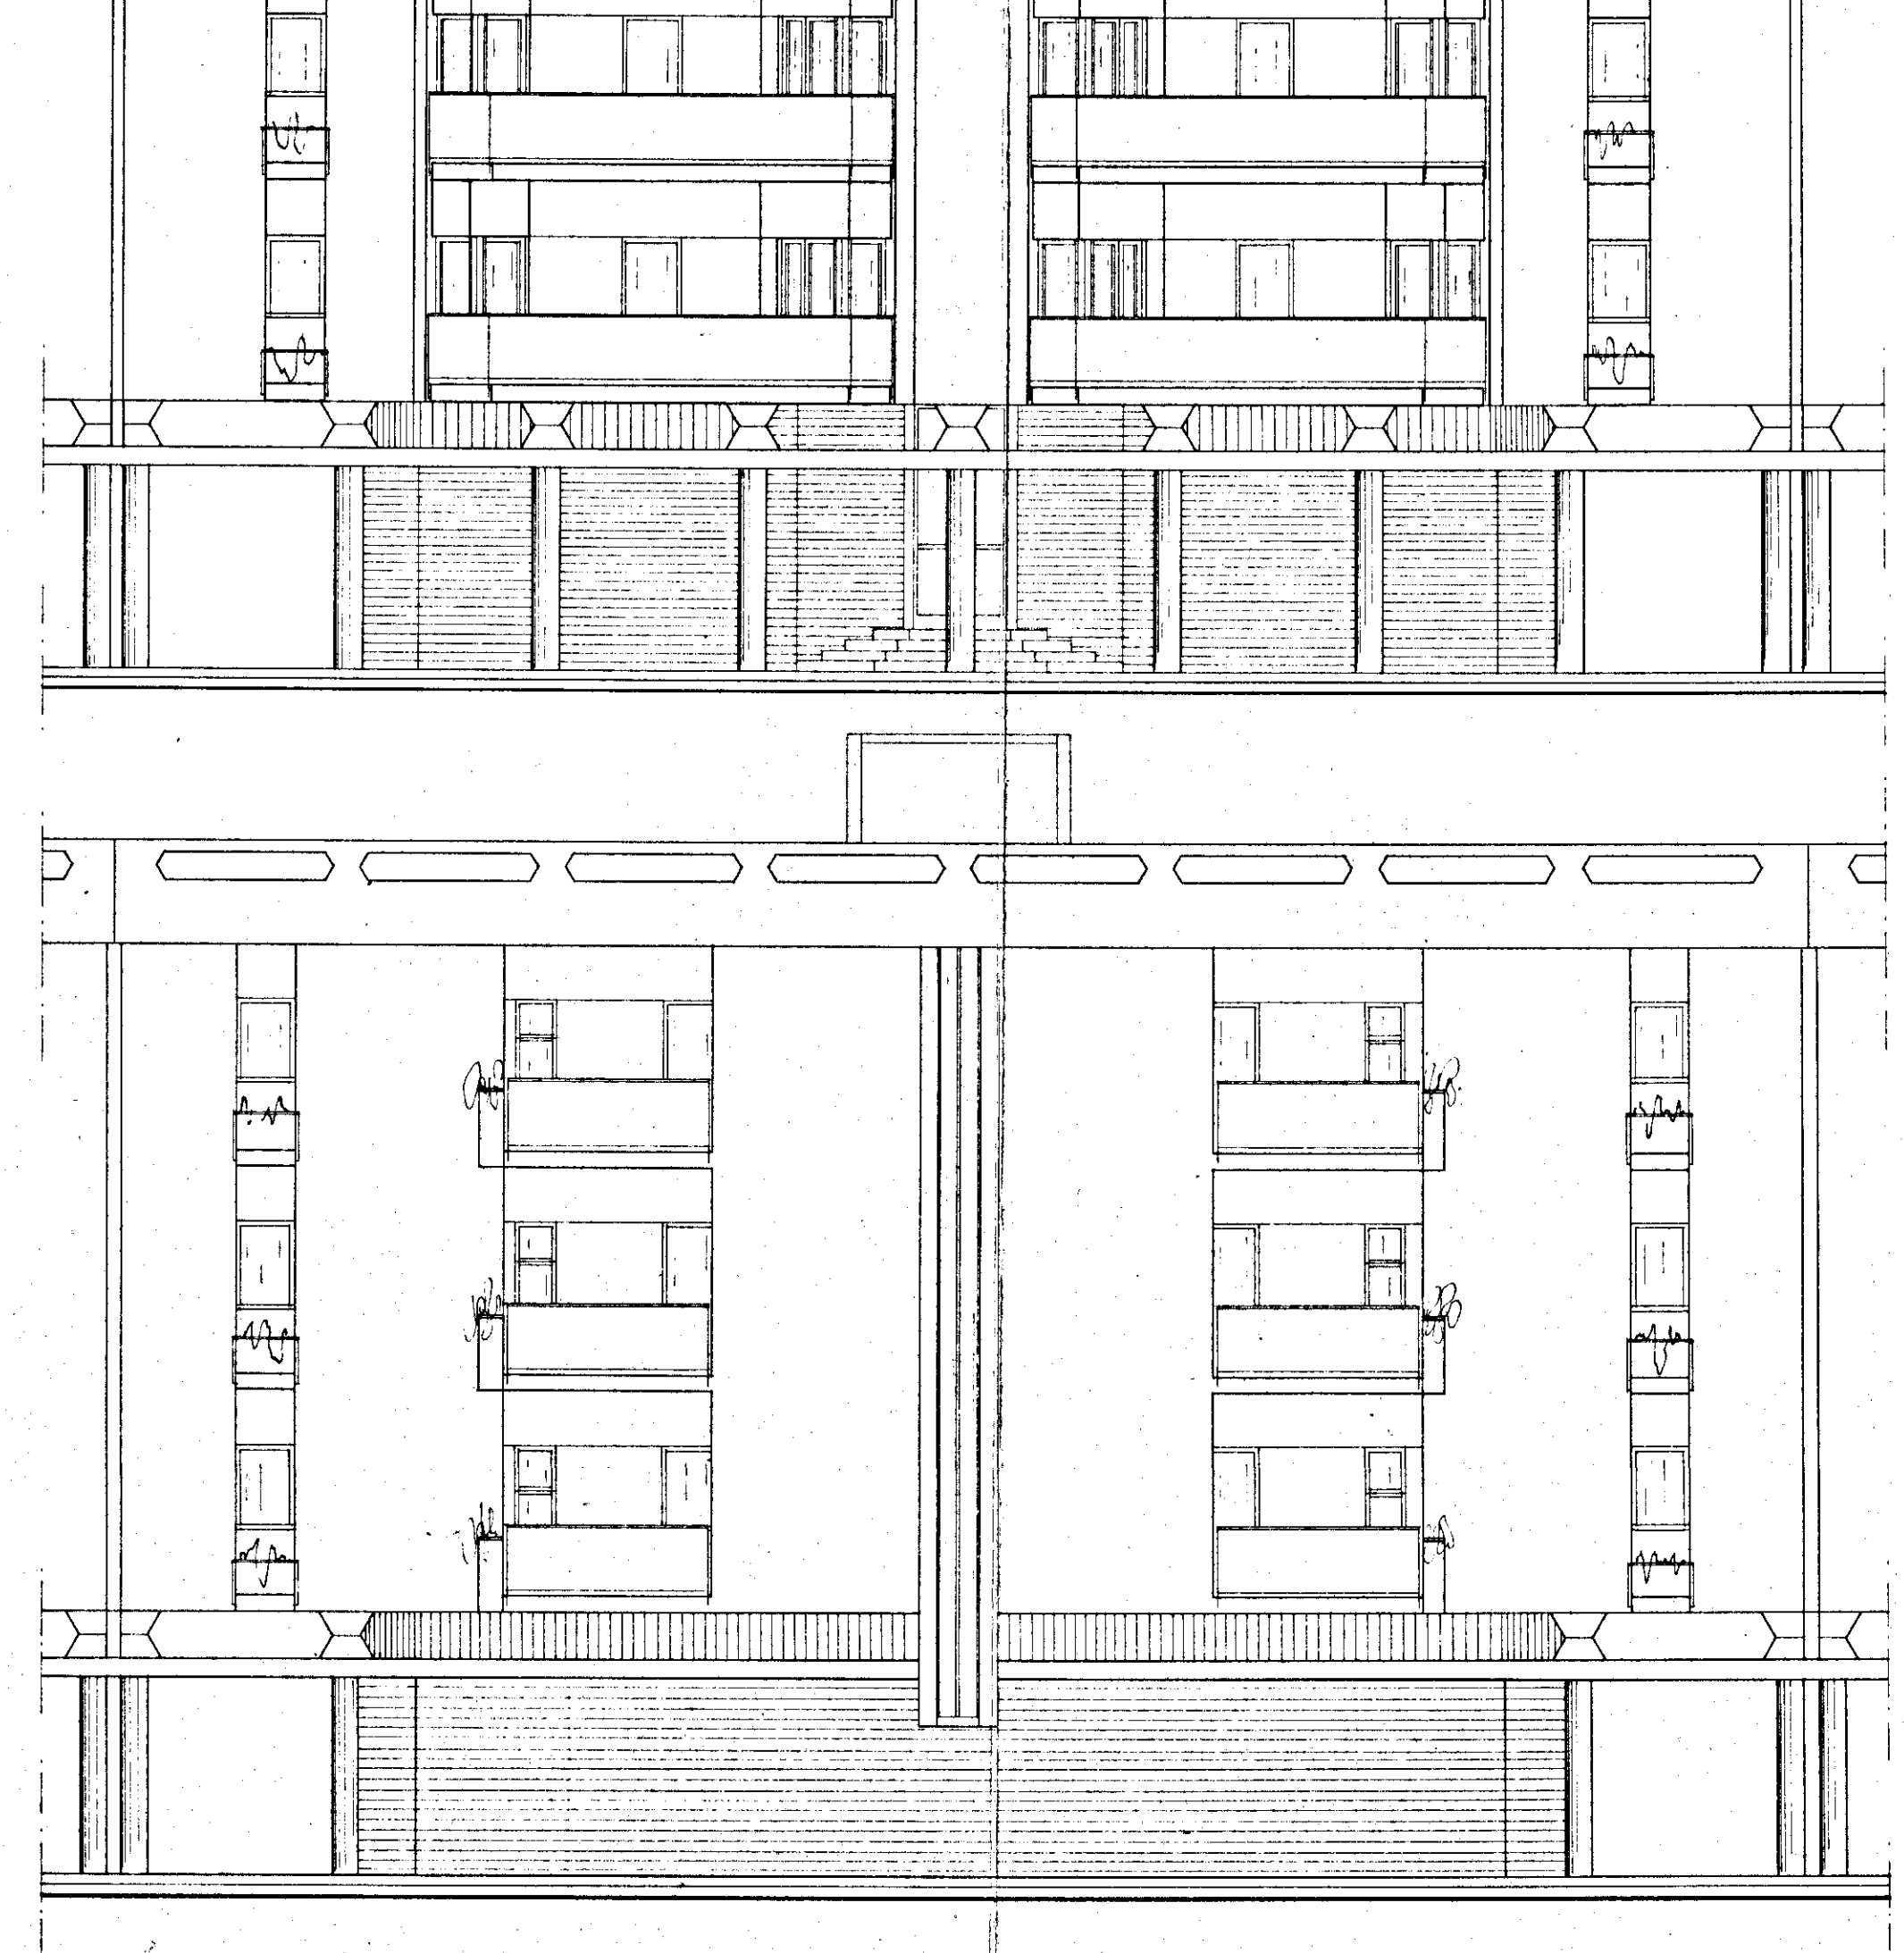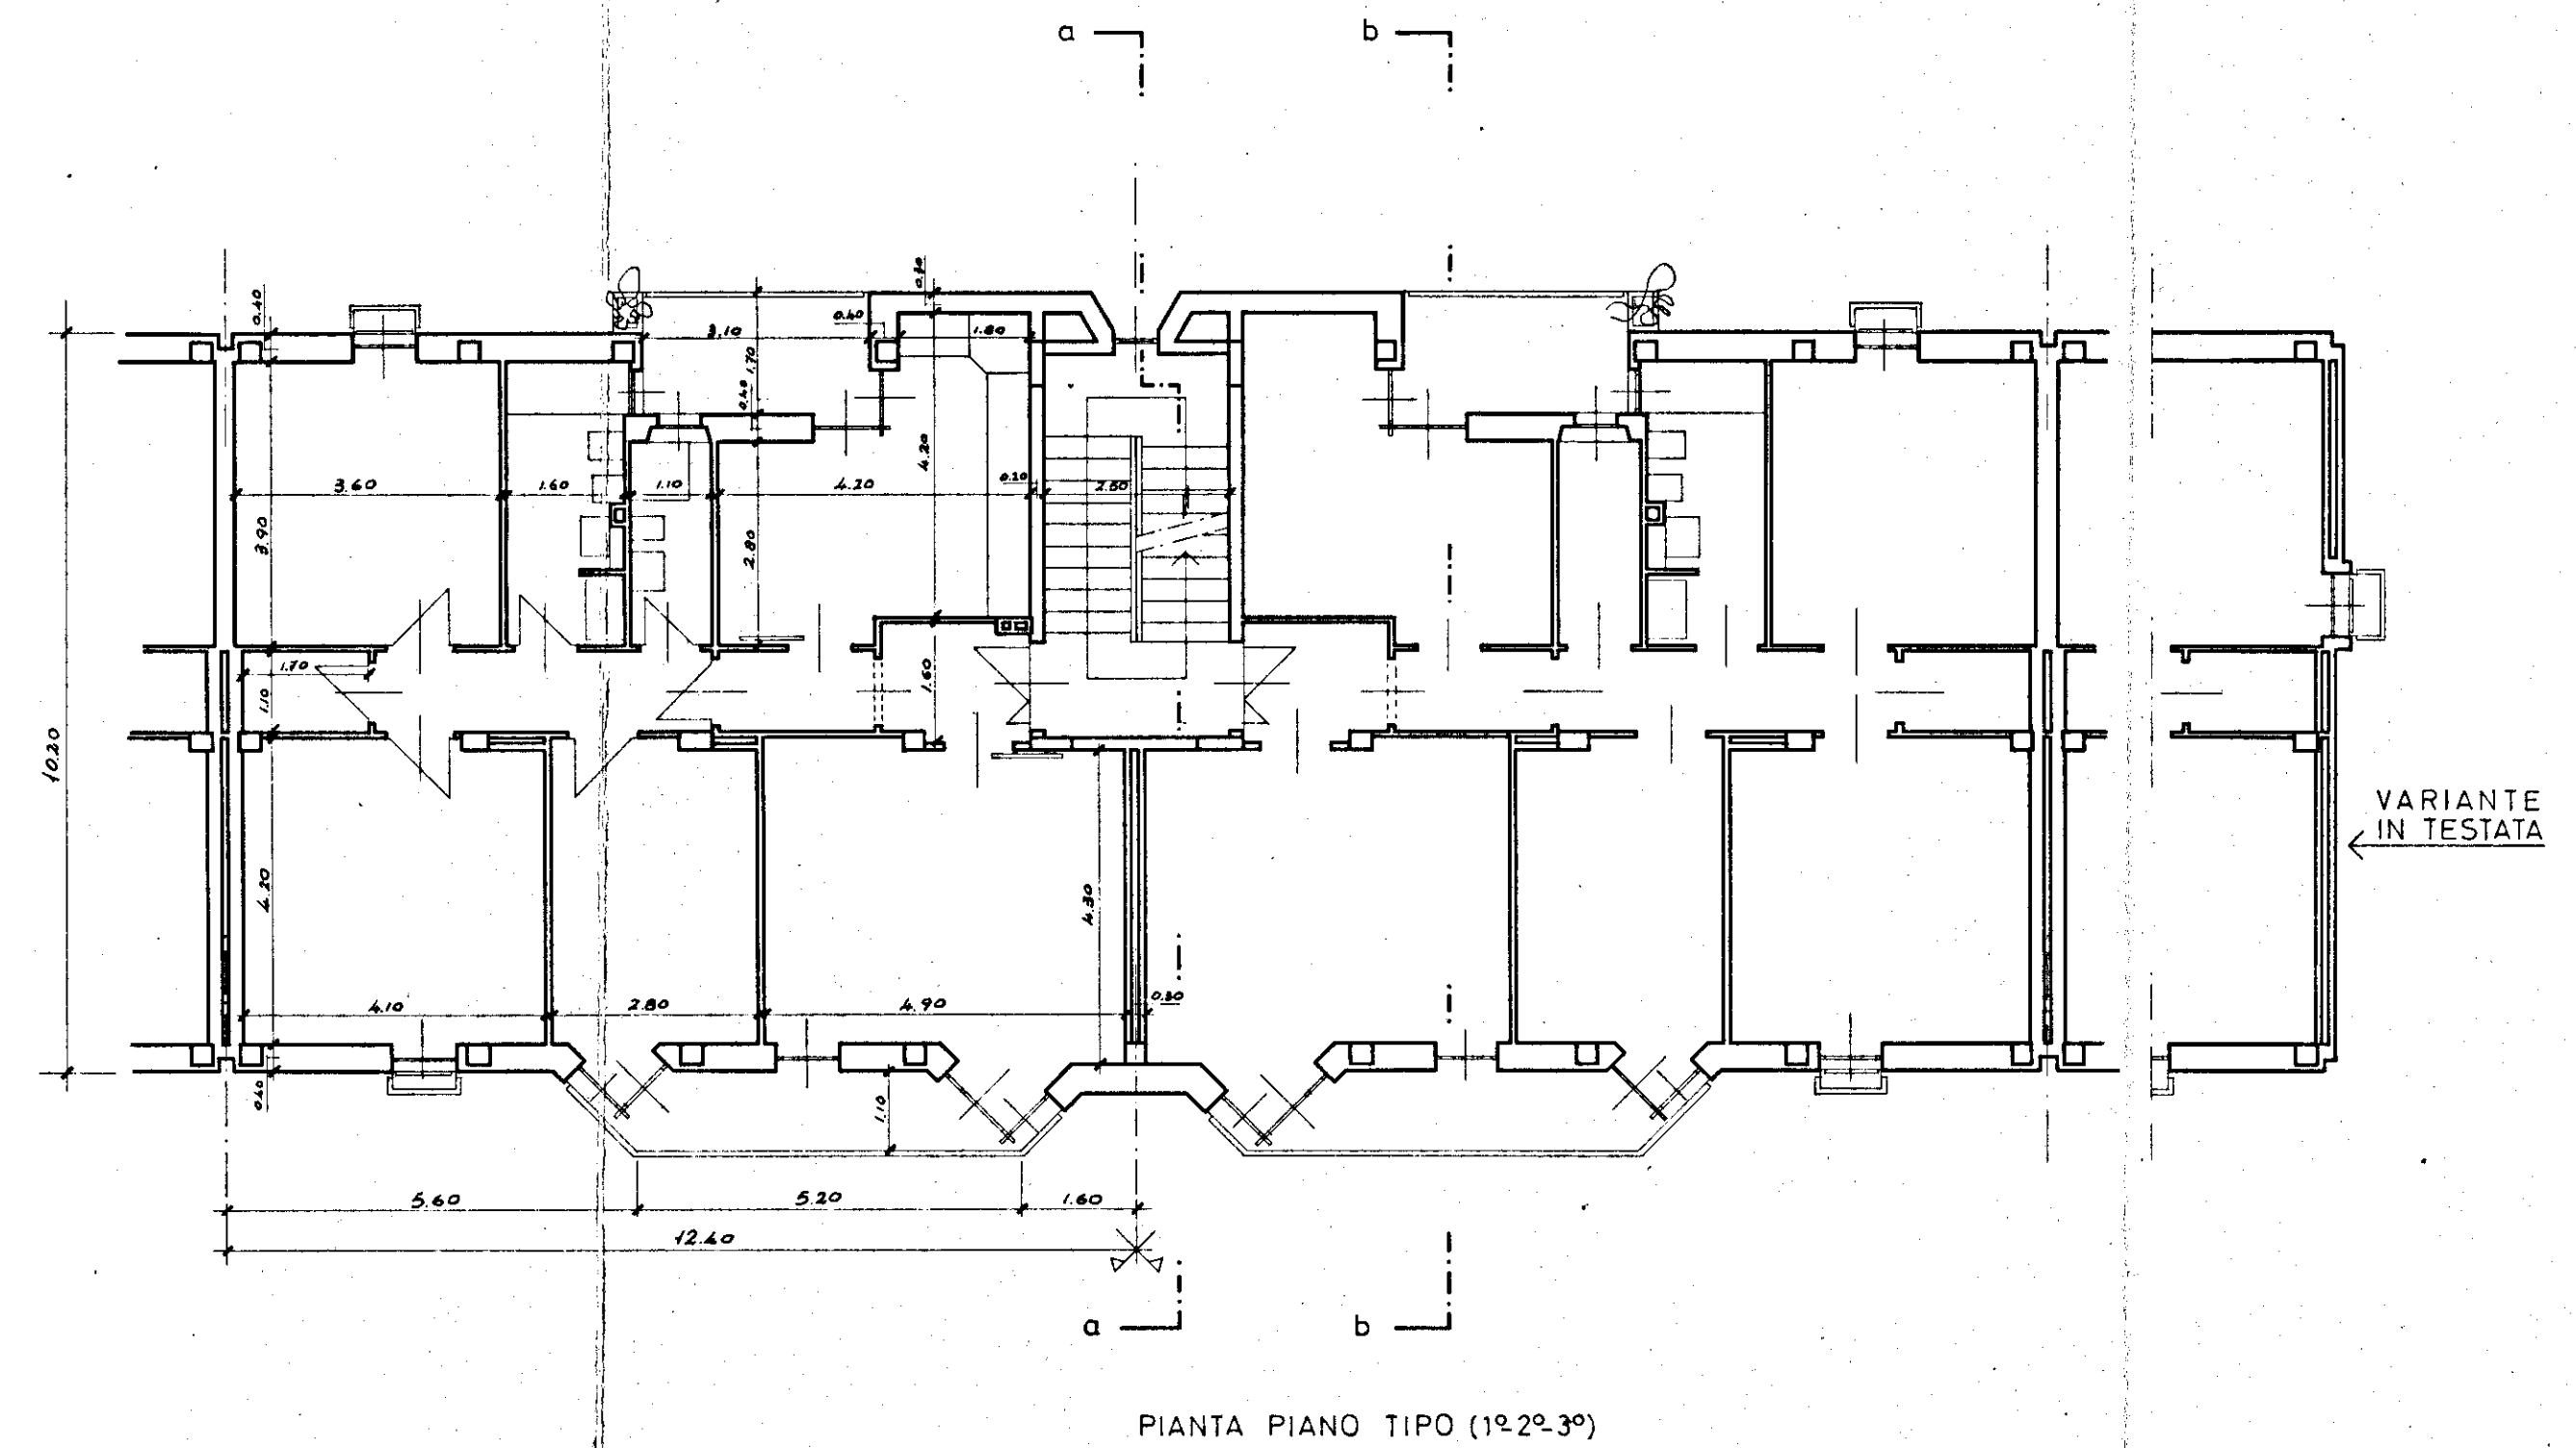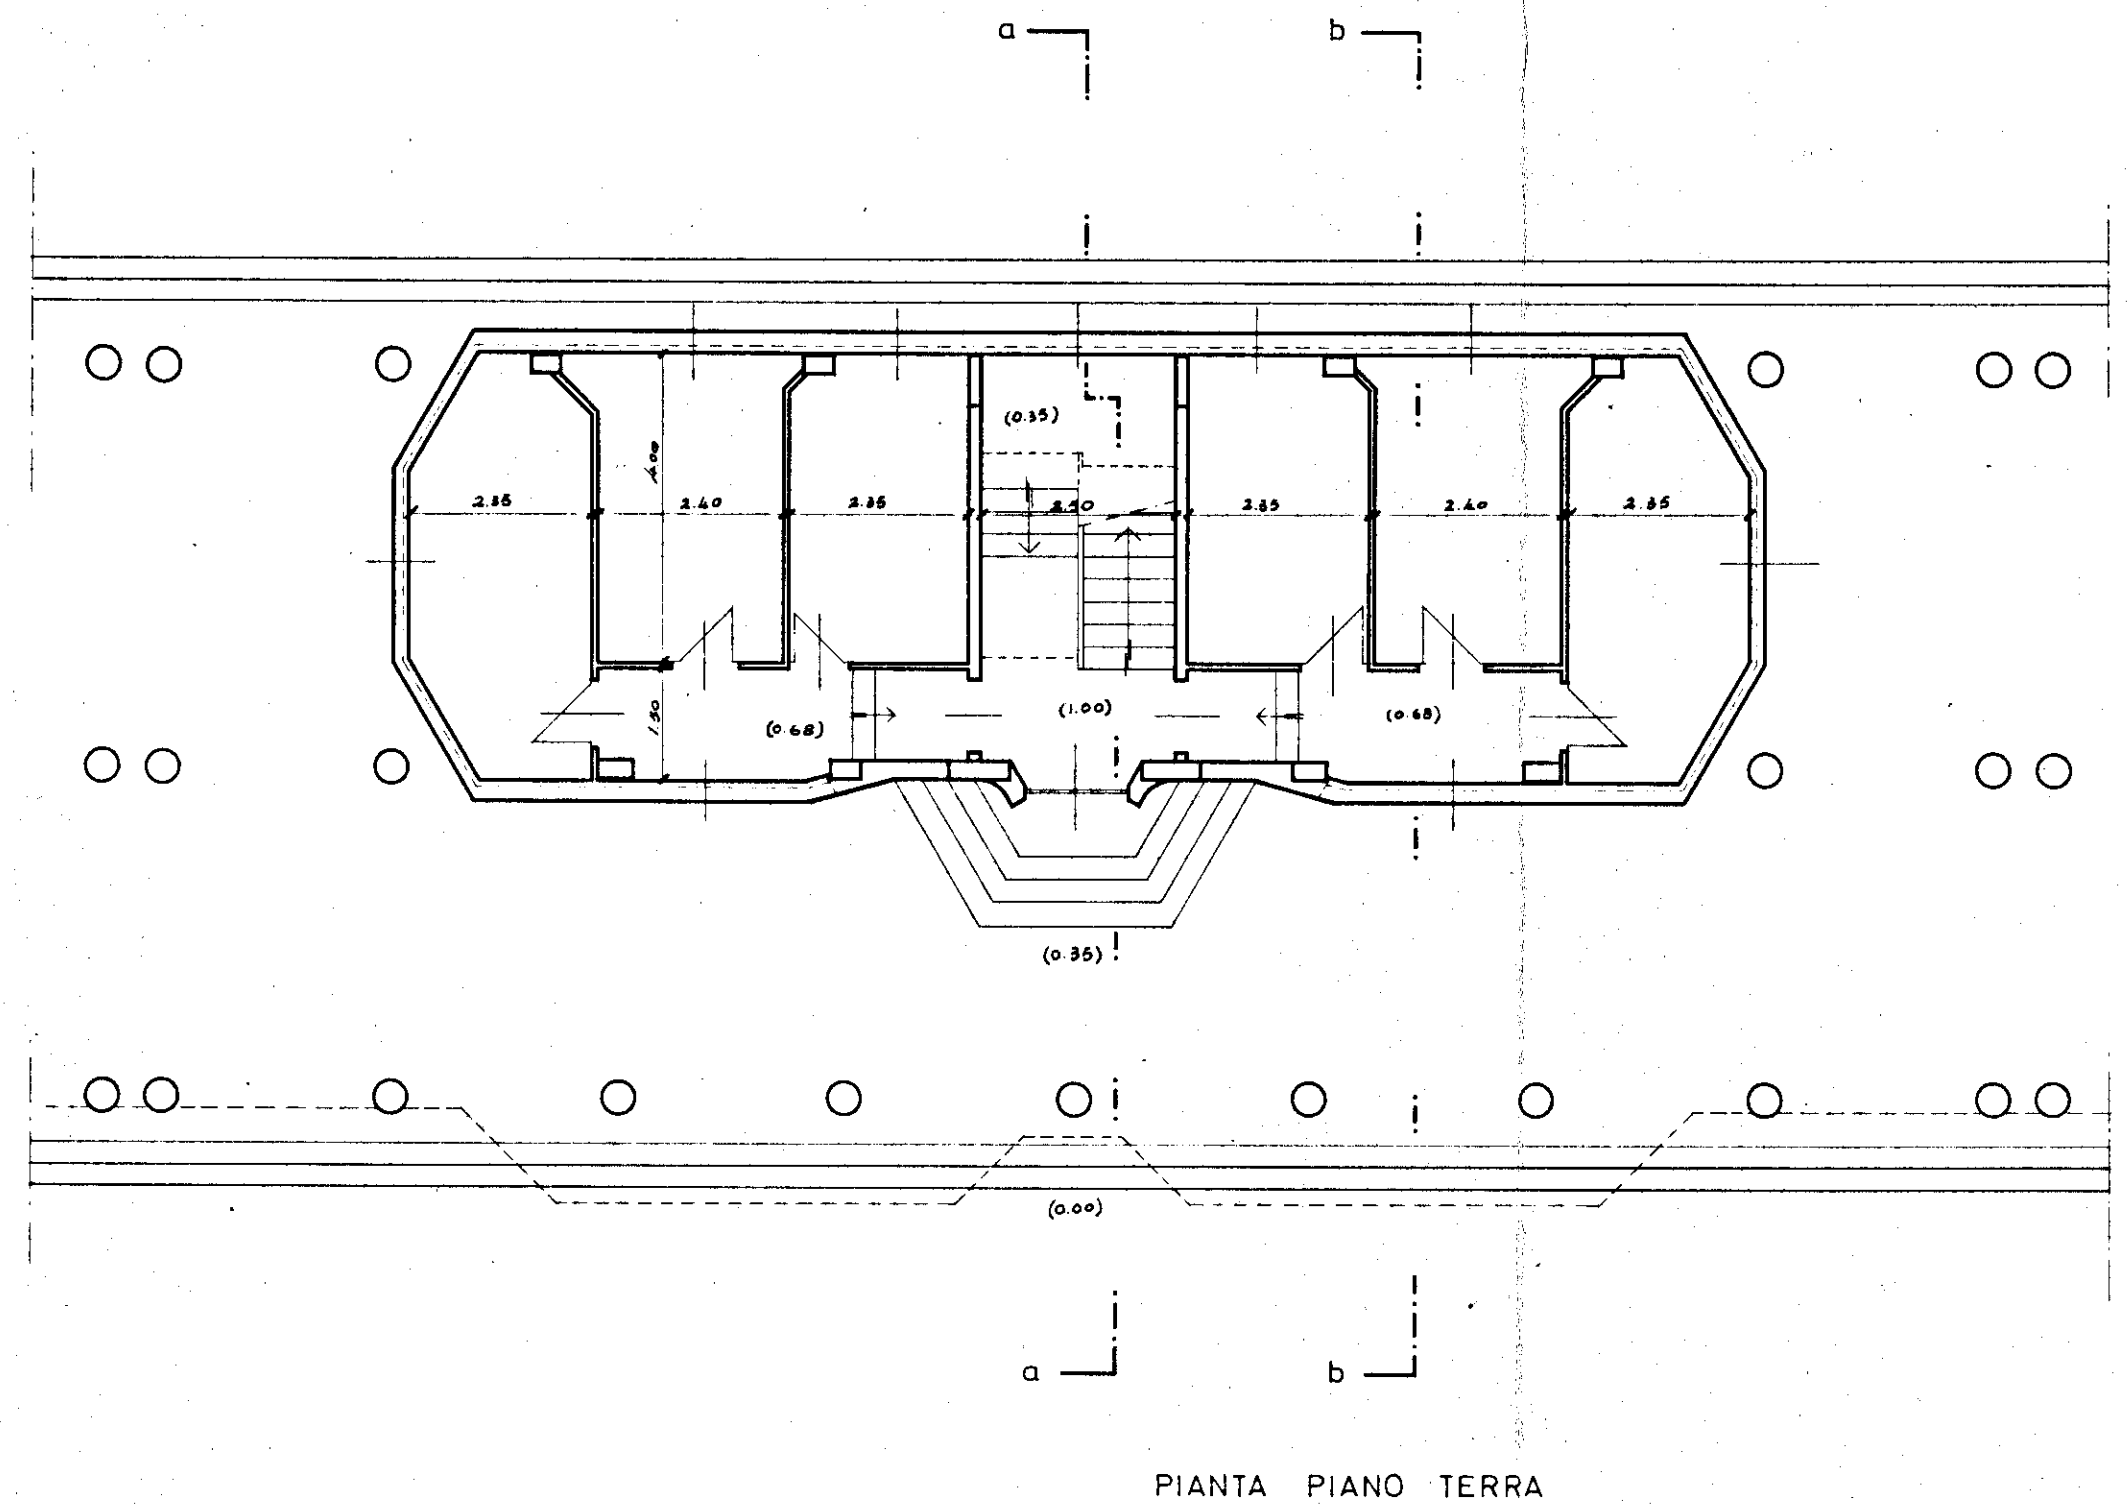

\* RIFERIMENTO ALLA PLANIMETRIA GENERALE:  
TIPO C IN LINEA  
S - n° 4 (3 piani)  
n° 5-7 (4 piani)  
E - n° 1-3-4-5 (4 piani)