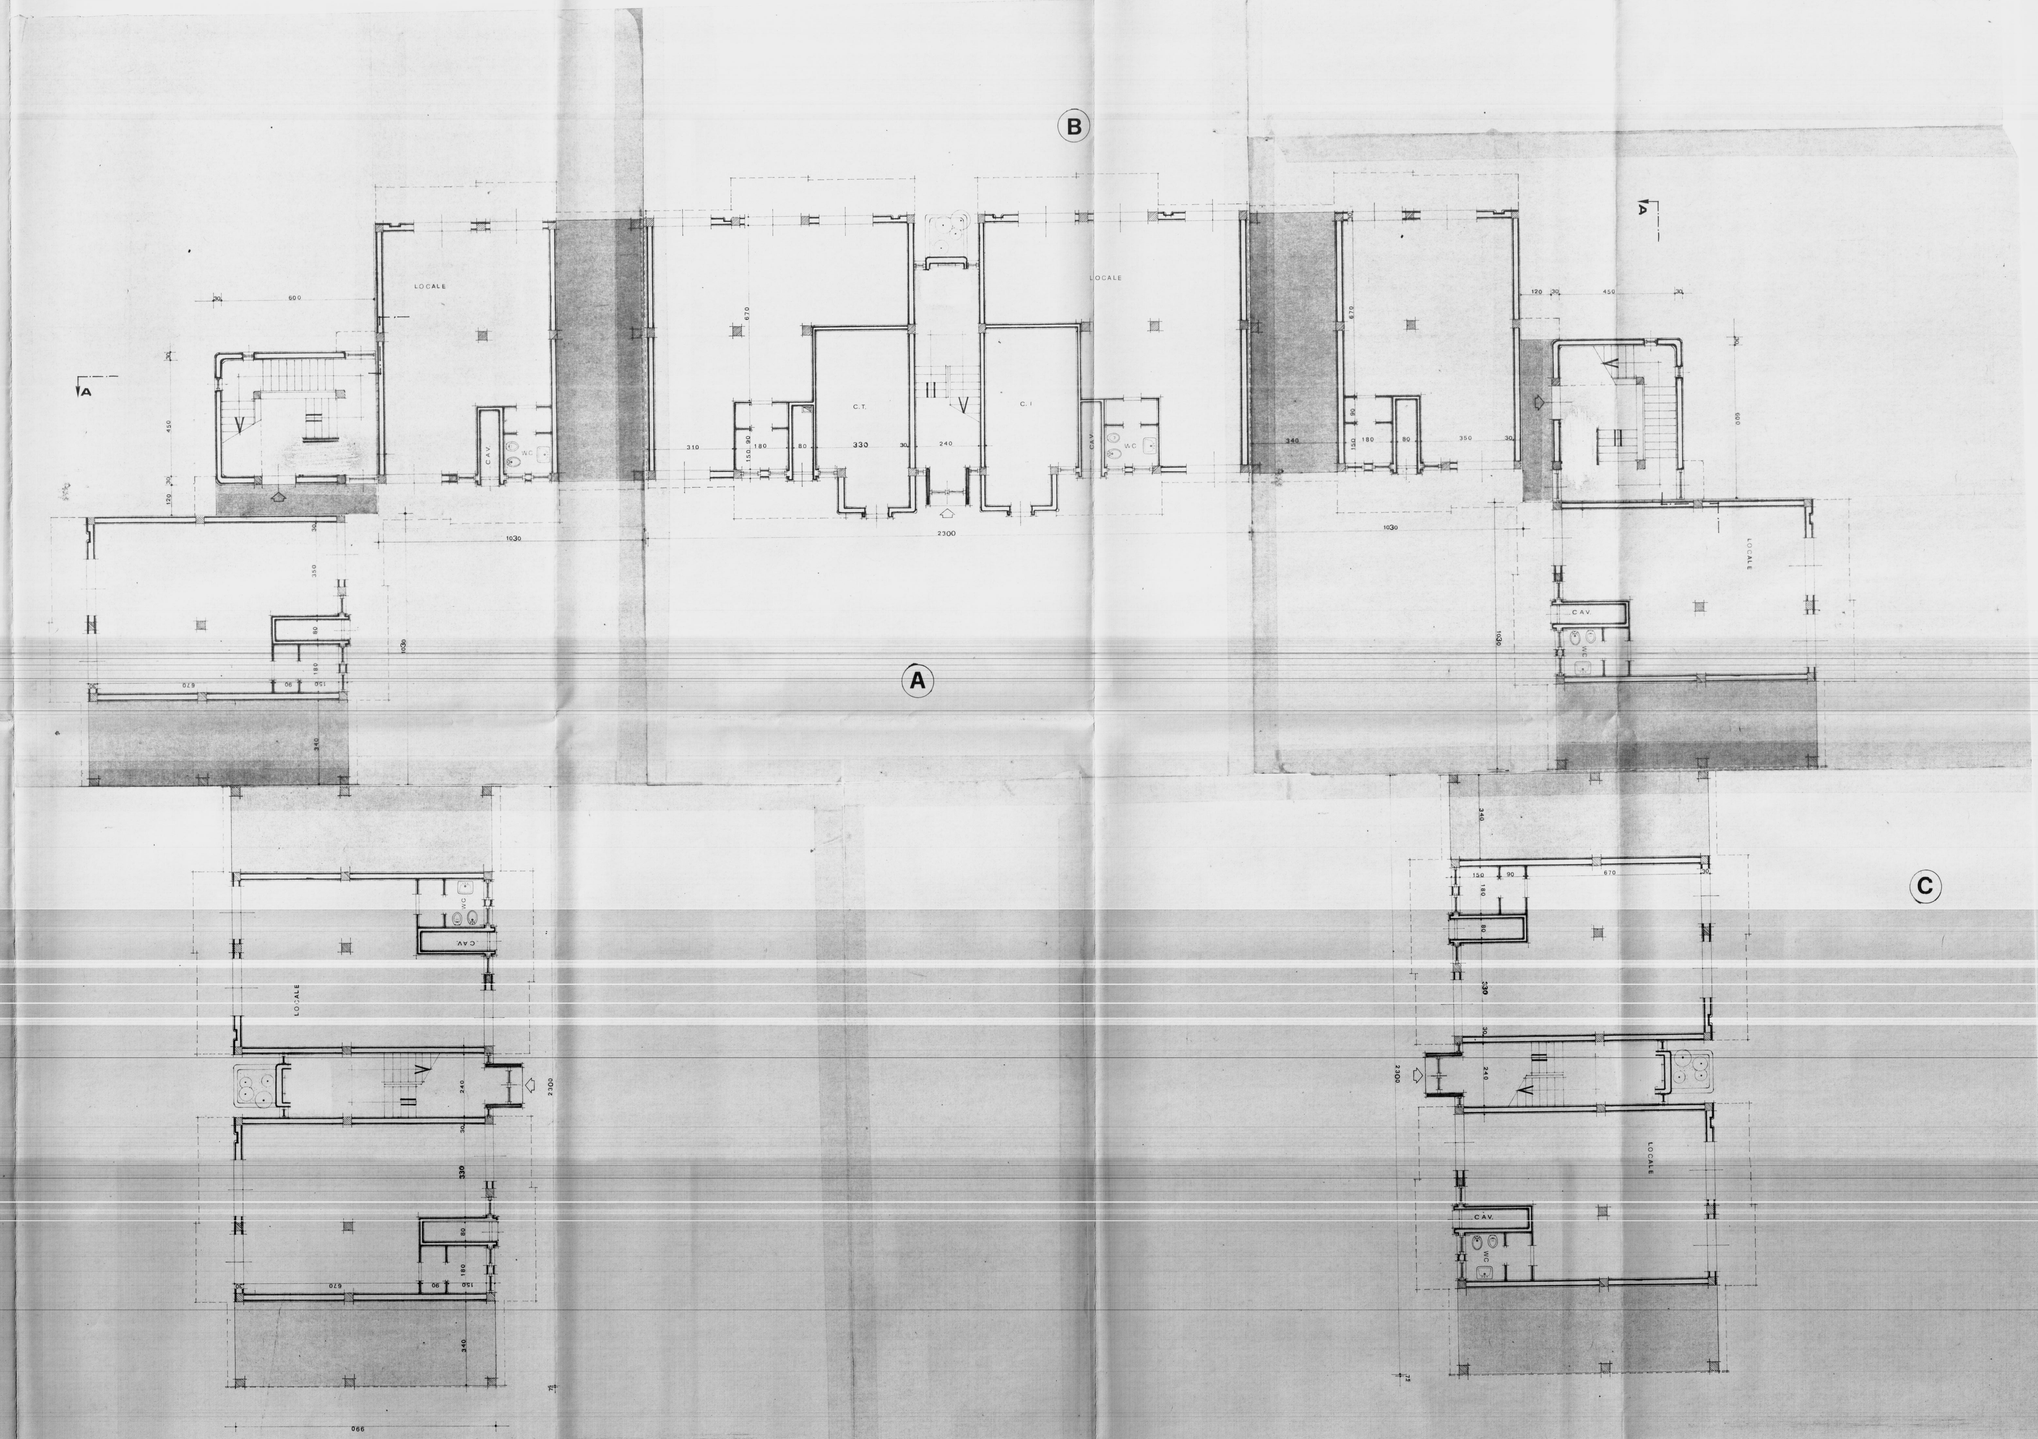

IL VICE DIRETTORE TECNICO
(Dott. Arch. Pietro ORESTA)

ISTITUTO AUTONOMO CASE POPOLARI per la PROV. di BRINDISI

ISTITUTO AUTONOMO CASE POPOLARI - BR

LEGGE 8 AGOSTO 1977 N. 513 PROGRAMMA INTERVENTO 012 67 1

PROGETTO PER LA COSTRUZIONE DI ALLOGGI POPOLARI IN **OSTUNI**
PIANO DI ZONA 167 NUCLEO A

ALLOGGI N 27 DA MQ 95

PIANTA P.T.

UFFICIO PROGETTAZIONE
I.A.C.P. BRINDISI

SCALA 1 : 100

DATA

AGGIORNAMENTI

TAV. 2