

COPIA

10



Visto: L'ing. Capo 1^a Sezione
dott. ing. Francesco (invece)

Visto: Il Capo dei Servizi Tecnici
dott. ing. Giuseppe Petrilli


13 GEN 1940

Per copia conforme

Visto: Il Capo dei Servizi Tecnici
dott. ing. Giuseppe Petrilli


De lauro

I.N.C.I.S. BRINDISI - PROGETTO ESECUTIVO
PER UNA CASA DEI SOTTUFFICIALI

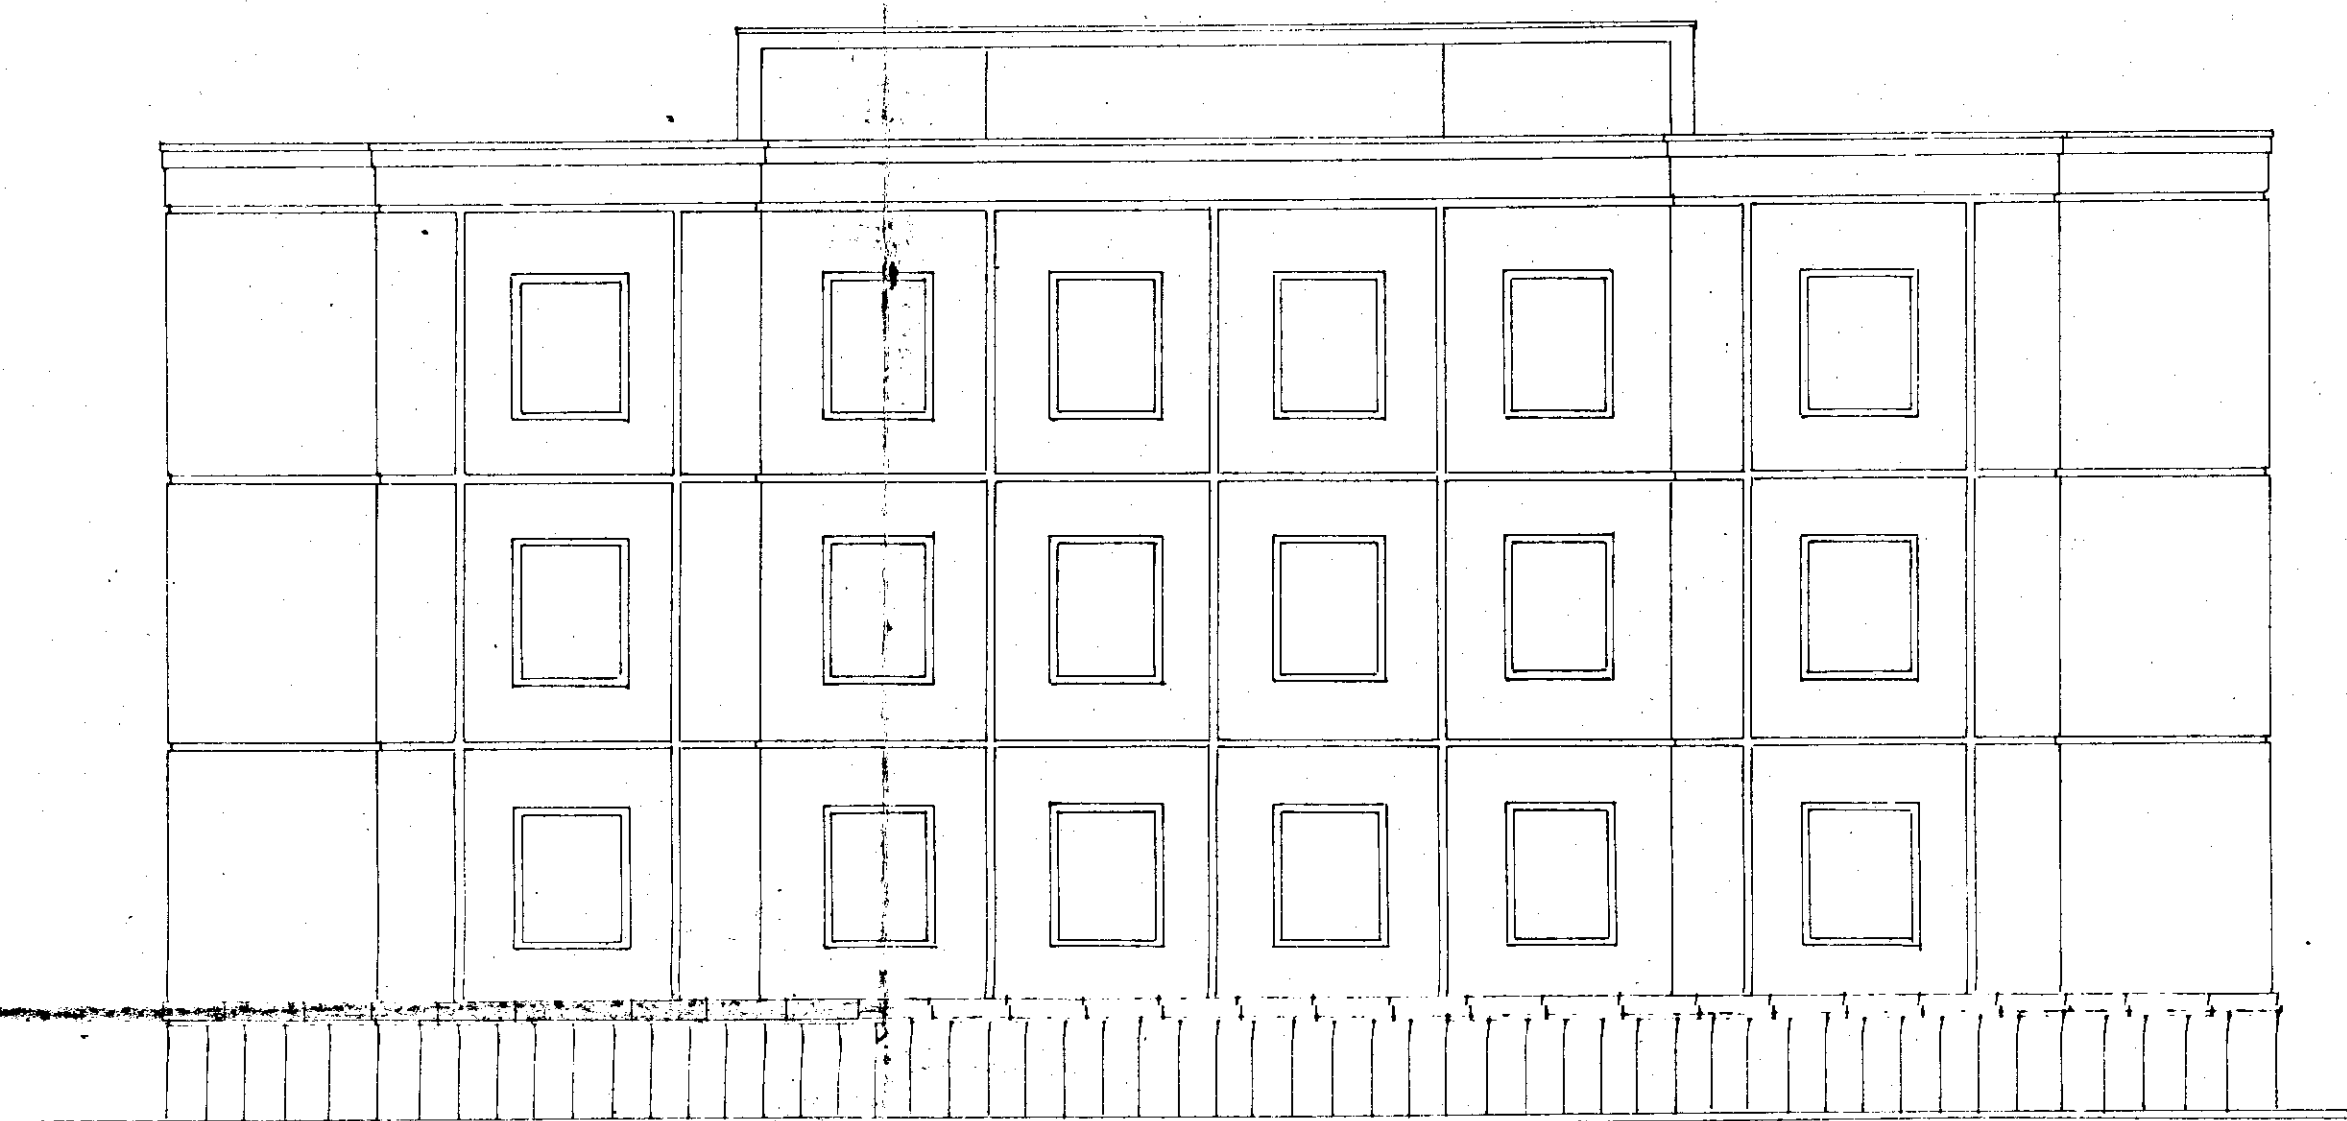


Prospetto sulla via del P.^o R.^o

Rapporto 1:100

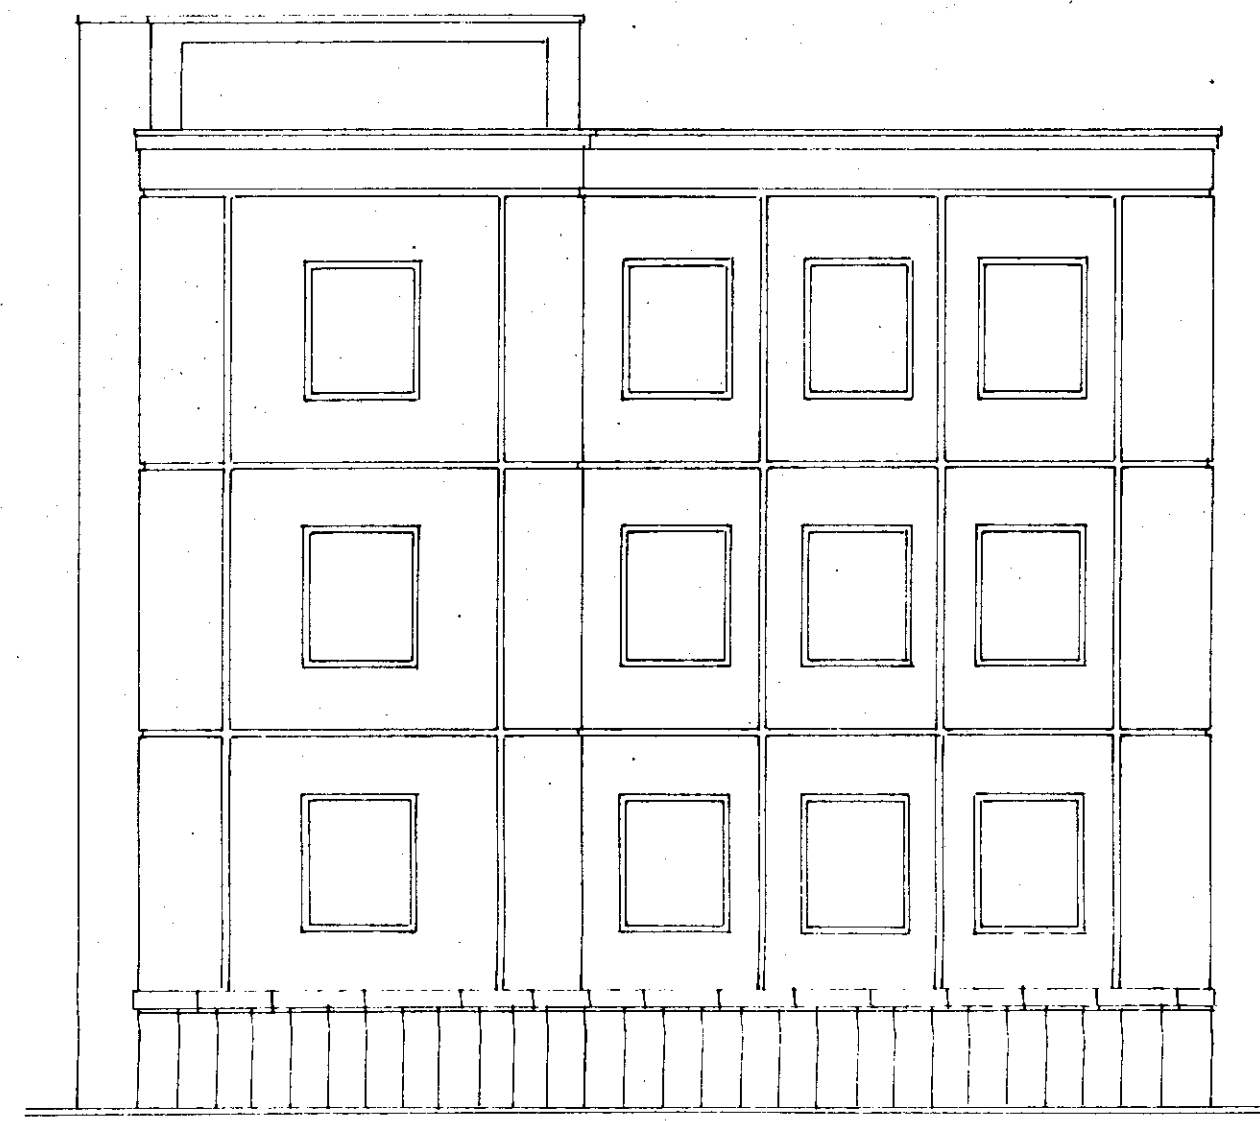

Fianco

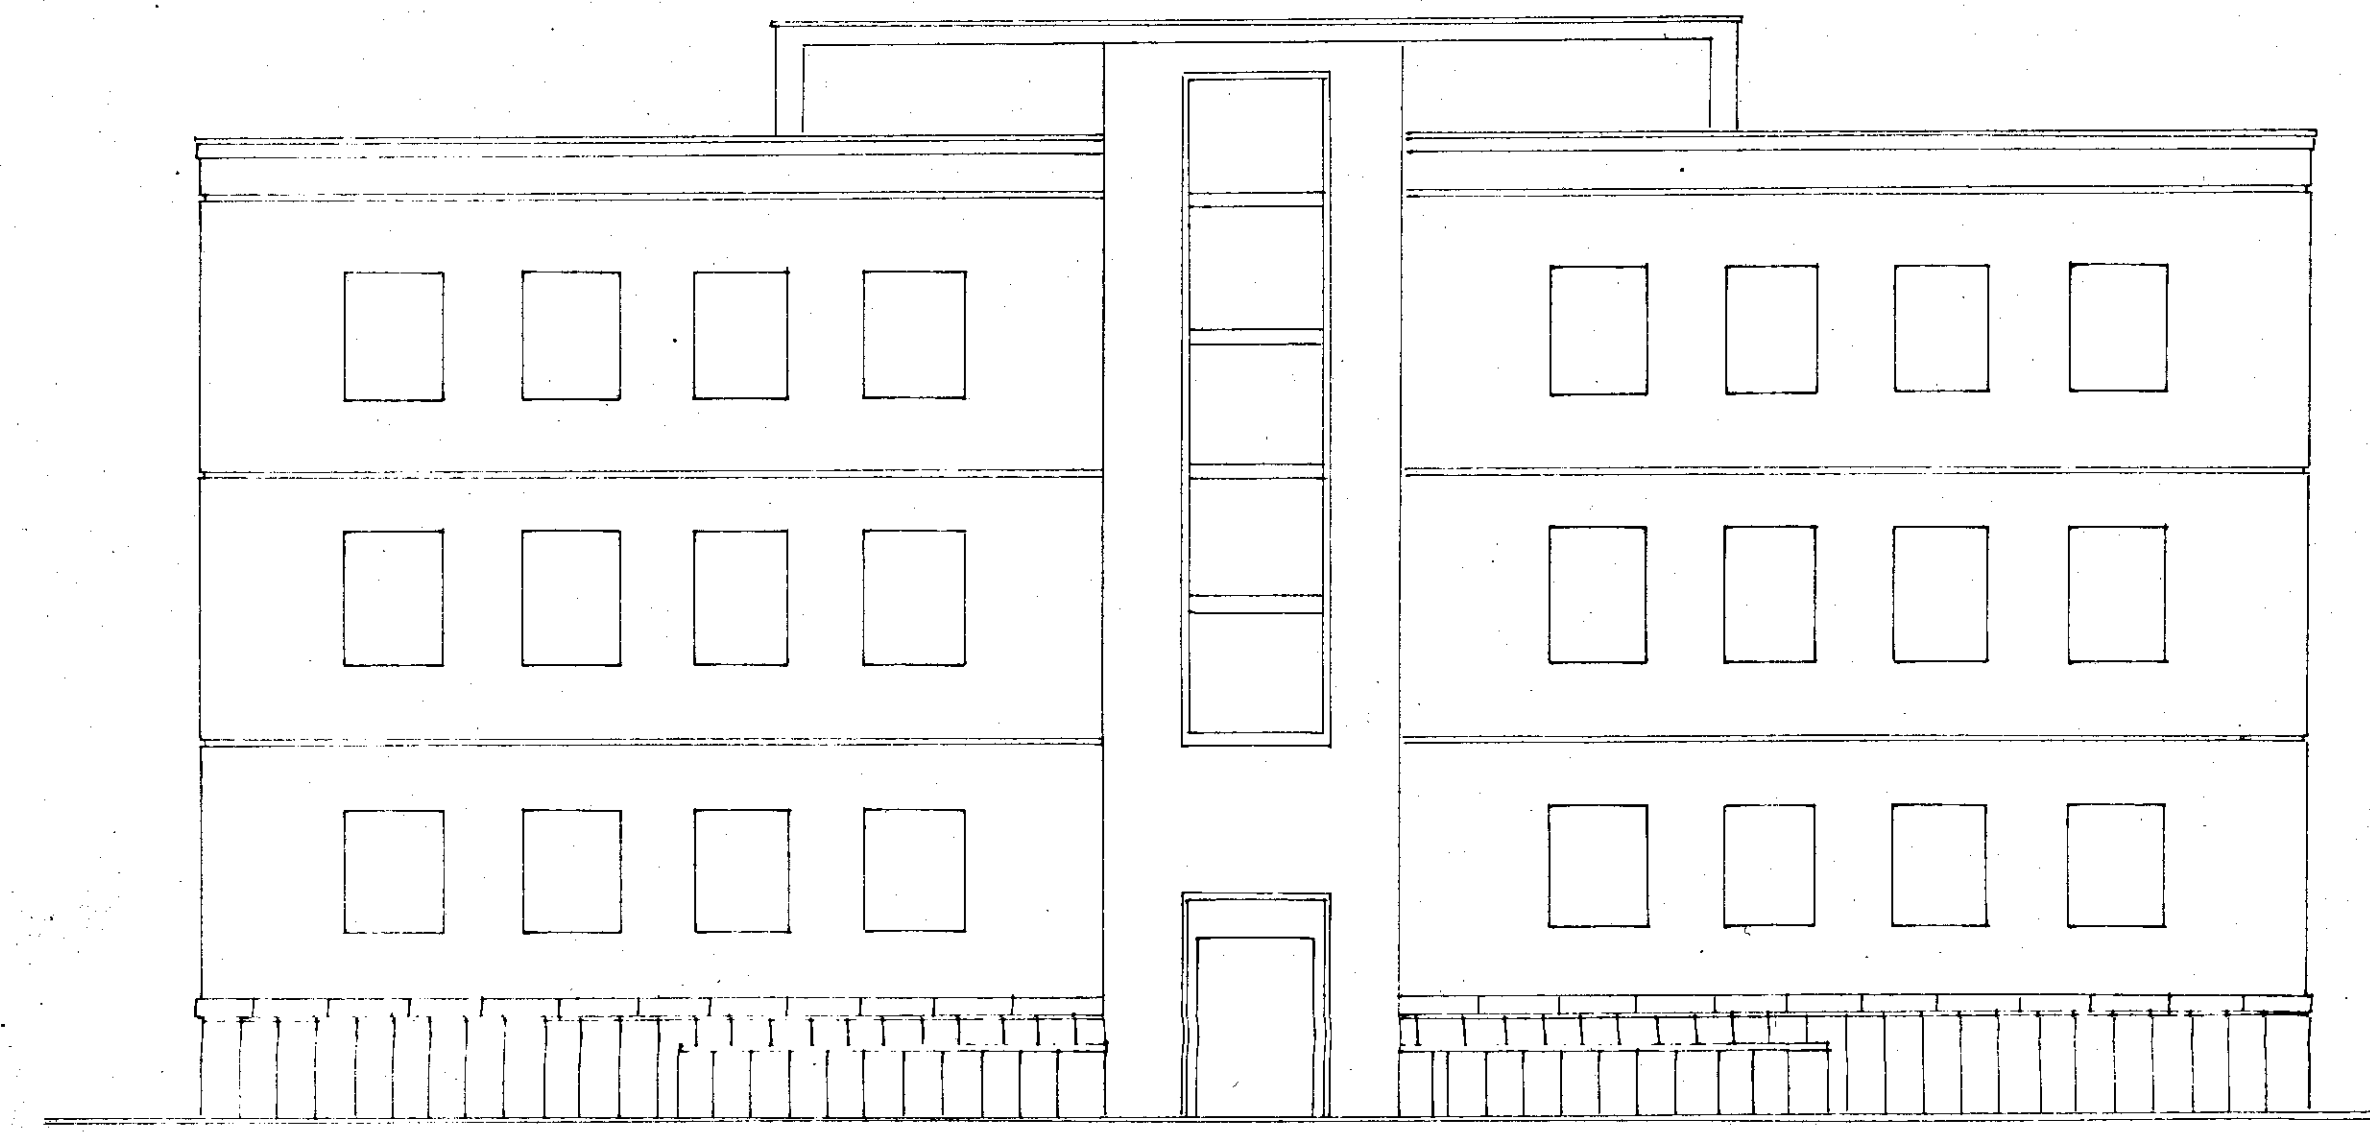

Retroprospetto

Studio Tecnico Ing. VIOLA Arch. JAMONA
Messina Roma