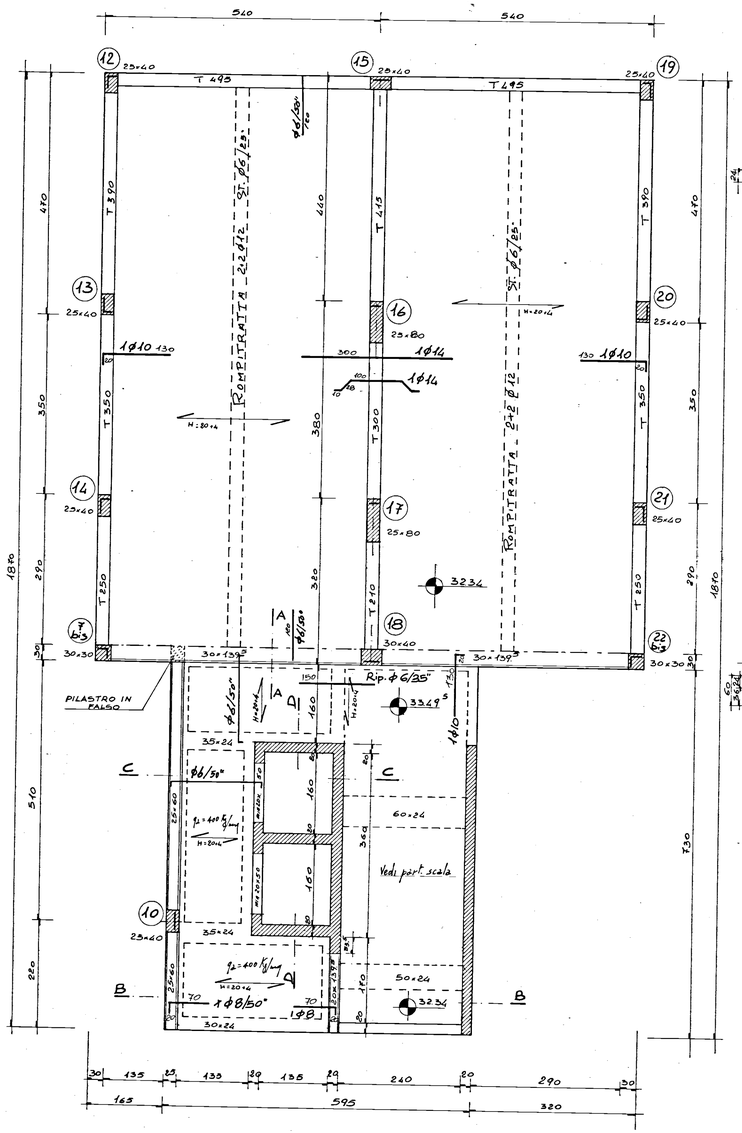

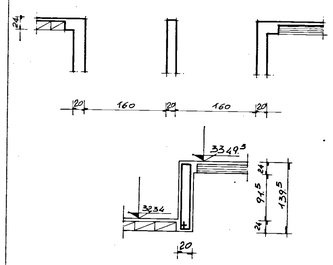

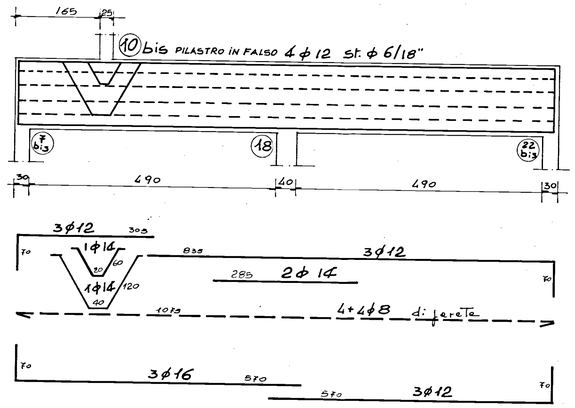

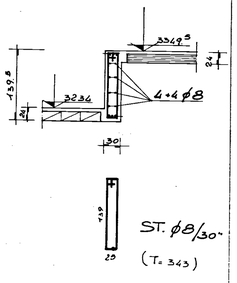

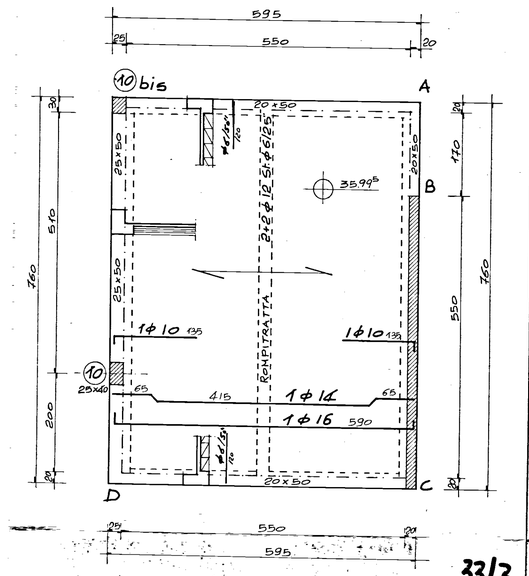

33/3

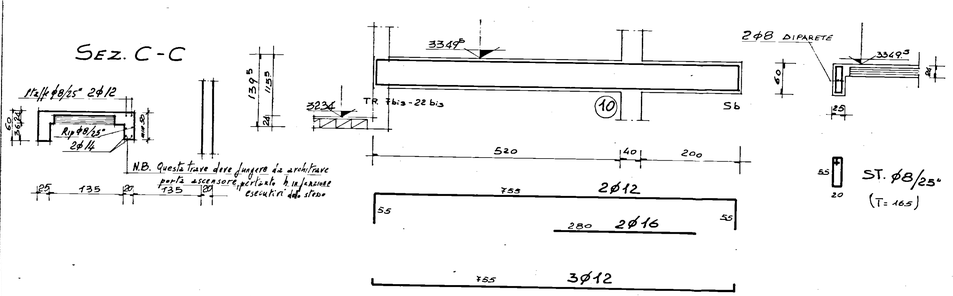

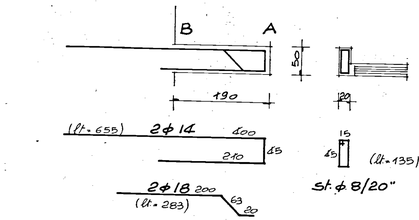

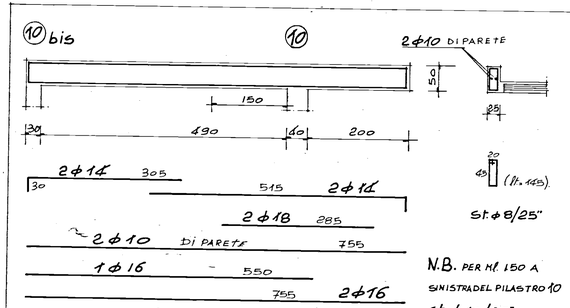

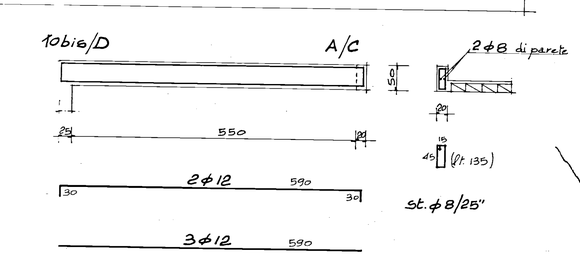

sovraccarichi	% permanenti esclusi p.p.	% sui dettagli
solaio tipo	210 Kg/mq	250 Kg/mq
scale e balconi	110 "	400 "
locale macchine ascen.	110 "	400 "

G STUDIO GRUPPO 5 – PROGETTAZIONE - URBANISTICA - INTERNI - CALCOLO –
– CORSO GARIBALDI 53 - TEL. 24047-24048 - BRINDISI –

PROGETTO: EDIFICI RESIDENZIALI IN BRINDISI
RIONE PERRINO - PIANO DI ZONA 167
COMPARTO "M" - LOTTO 1°

DATA: GIUGNO '80

OGGETTO: CARPENTERIA COPERTURA PIANO 10° E COPERTURA VANO SCALA (QUOTE 32,34/33,49°/35,99°)

SCALA: 1:50

CONGLOMERATO CLASSE R 300 DOSATO A q.li/mc. DI CEMENTO TIPO R 425

ACCIAIO Fe B 44

TAV. n° 7

C.A. ING. SALVATORE DONATIVI — D.L. ING. ANTONIO LONGO