ACER Ravenna SERVIZIO TECNICO		n. 1569
CONSORZIO RAVENNATE COOP. DI P. E L.		632
I.A.C.P. BRINDISI		10-5-66
COSTRUZIONE DI CASE POPOLARI IN BRINDISI - FABBRICATO TIPO T4		1:50/120
TAV. FONDAZIONI		

1/d

ORDINE DEGLI INGEGNERI Provincia di Ravenna
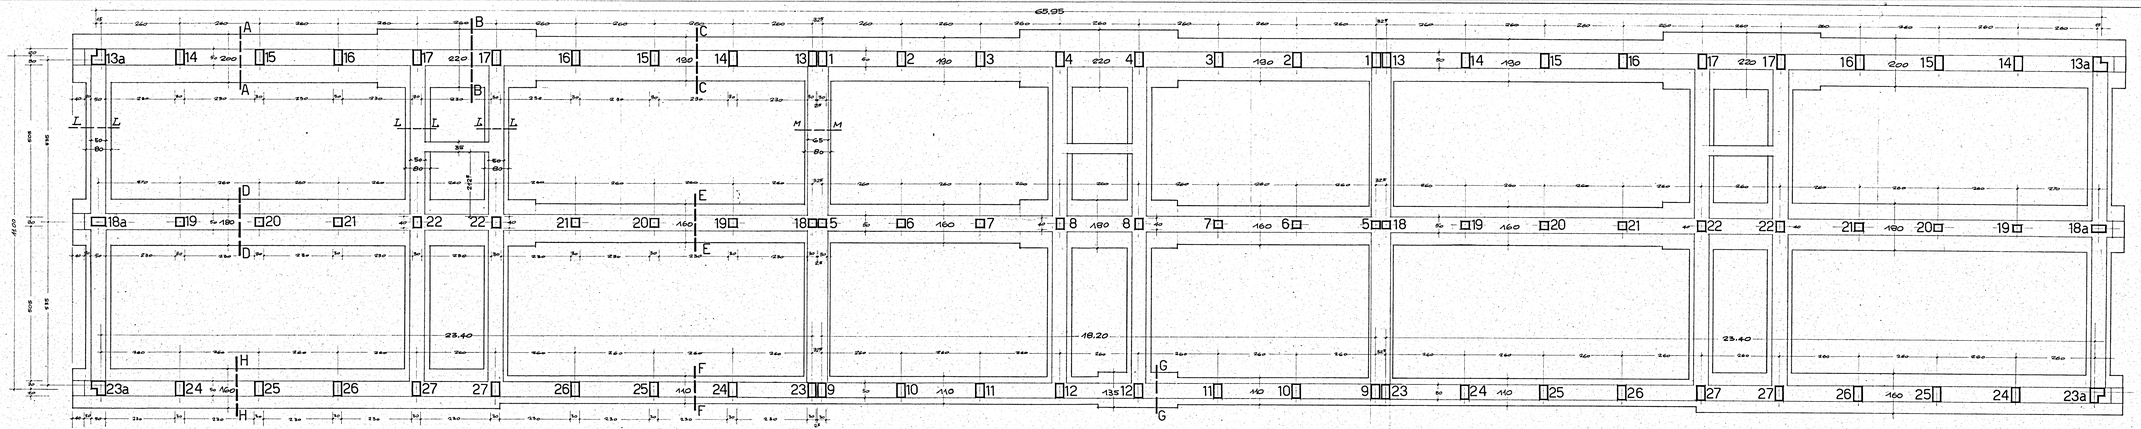
CEMENTO "730" FERRO OMOGENEO