QUARTIERE S. ELIA - LOTTO B - GESCAL - IMPRESA CORRADO PIER. MARCELLO
LOTTO E - PAL C - (5c - 6B)
PIANTA SCAVO E CLS. A 200 di FOND.
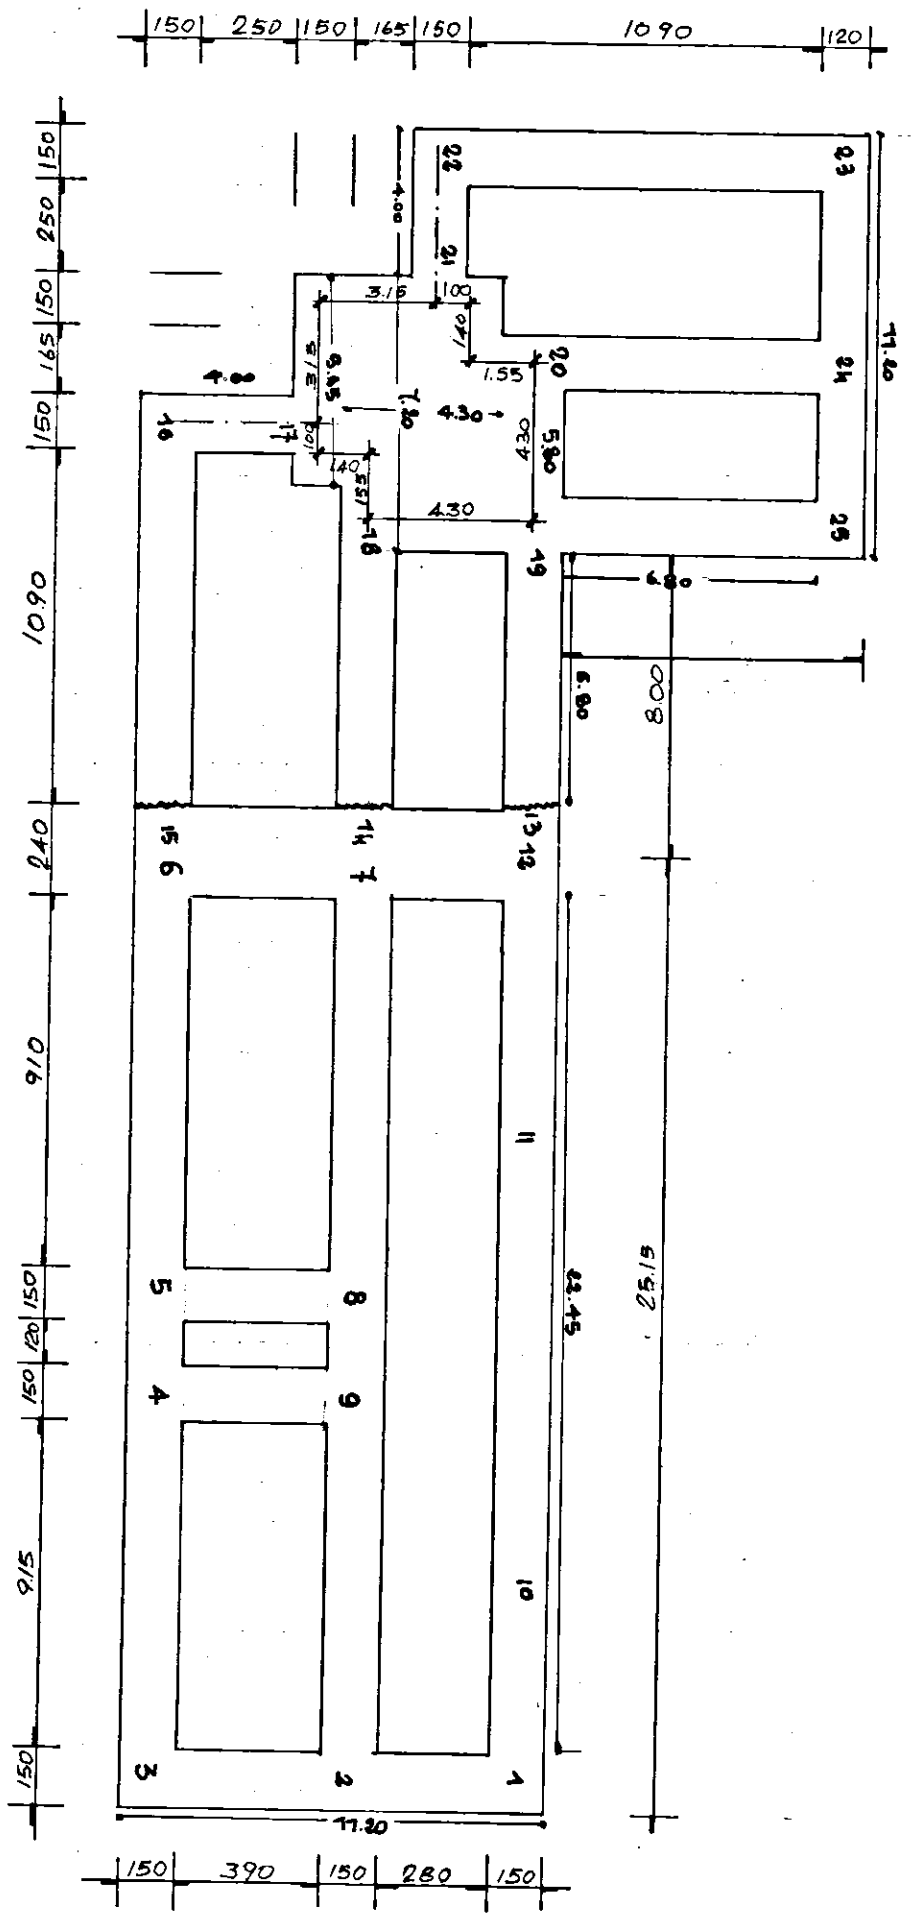
PIANTA 1:200