


GESTIONE CASE LAVORATORI (legge 14.2.963 n° 60)		Intervento N° 194		stazione appaltante: i. a. c. p.		
QUARTIERE «S. ELIA» BRINDISI Edilizia Sovvenzionata				data	aggiornamento	1
				aggiornam.	aggiornam.	
EDIFICIO TIPO "B", IN "LINEA"				archivio		
PIANTE, PROSPETTI, SEZIONI - rapp.: 1:100				note		
Dr. Ing. ITALO PERRETTI	EDILIZIA					
Dr. Arch. FORTUNATO PIGNATELLI	EDILIZIA - coordinatore					
Dr. Ing. CORRADO TRAVAGLINI	EDILIZIA					
Dr. Ing. FRANCESCO D'ALONZO	STRUTTURE					
Dr. Ing. N. VIVARELLI SCARASCIA	IMPIANTI					
Dr. Ing. LEONARDO POTI	PROGRAMMAZIONE					
I. A. C. P.	DIREZIONE LAVORI				controllo	visto

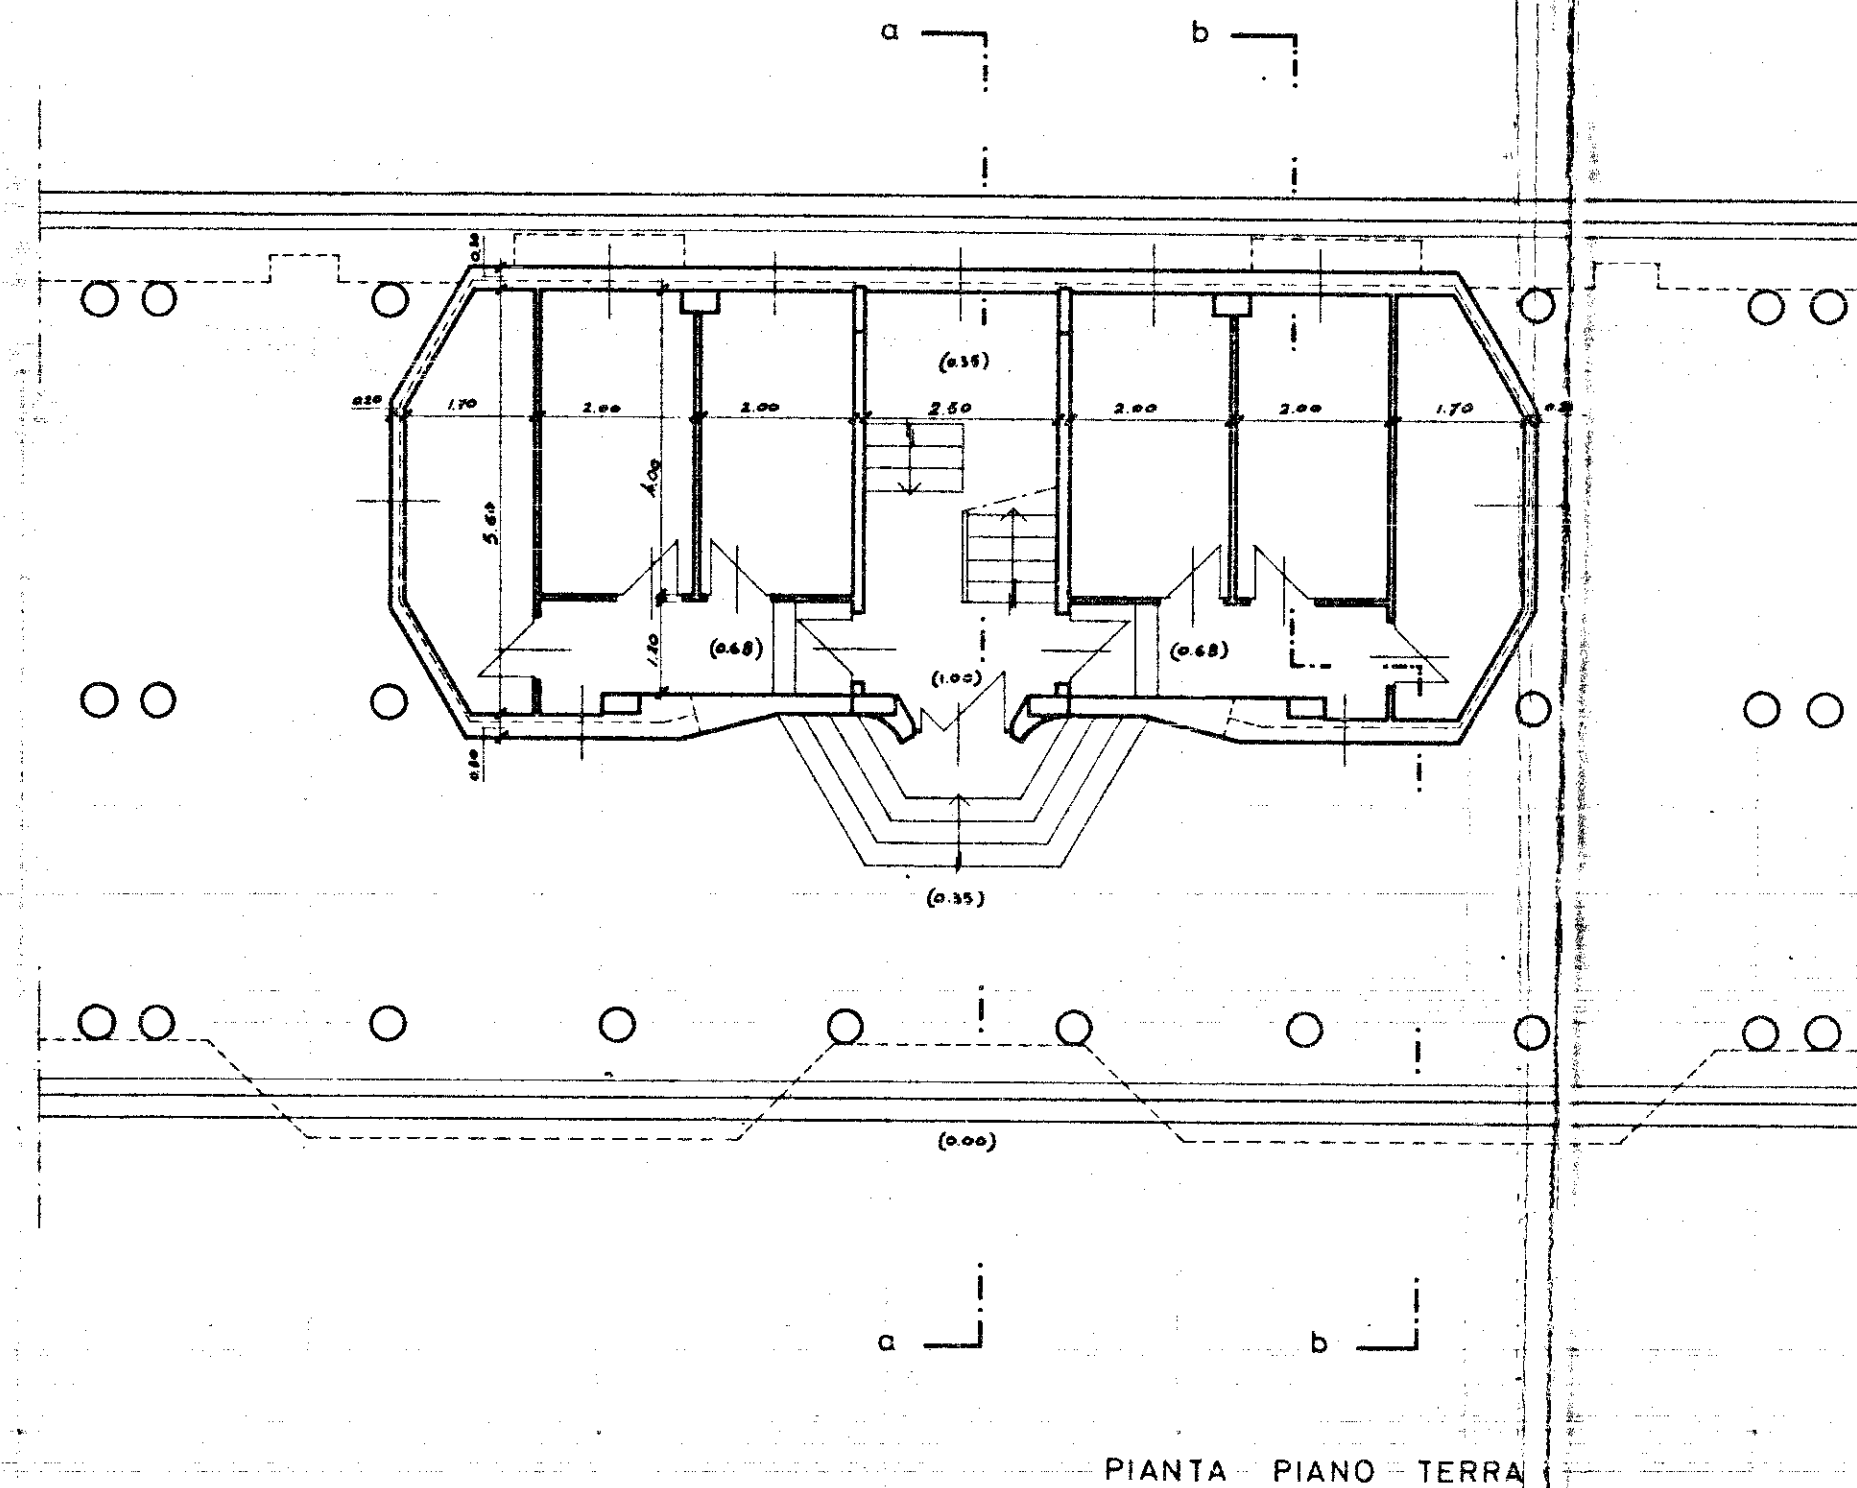

* RIFERIMENTO ALLA PLANIMETRIA GENERALE:
 TIPO B IN LINEA { L - n° 1-4-5-8 (4 piani)
 n° 3-7 (3 piani)

