

istituto autonomo case popolari

— brindisi —

legge 5-8-1978 n. 457 III^o biennio 1982-83 COMPLET

programma intervento n. 009-106-1

codice 3167400901

progetto per la costruzione di alloggi
popolari in LATIANO

lotto 7^a PARZ comparto 2° piano di zona 167
8 "


alloggi n. 8 da mq. 81
" 30 " " 88

tav

ufficio
progettazione
i. a. c. p.
brindisi

scala 1:500

SISTEMAZIONI ESTERNE // // // // PIETRINI PARCIAPIEDE

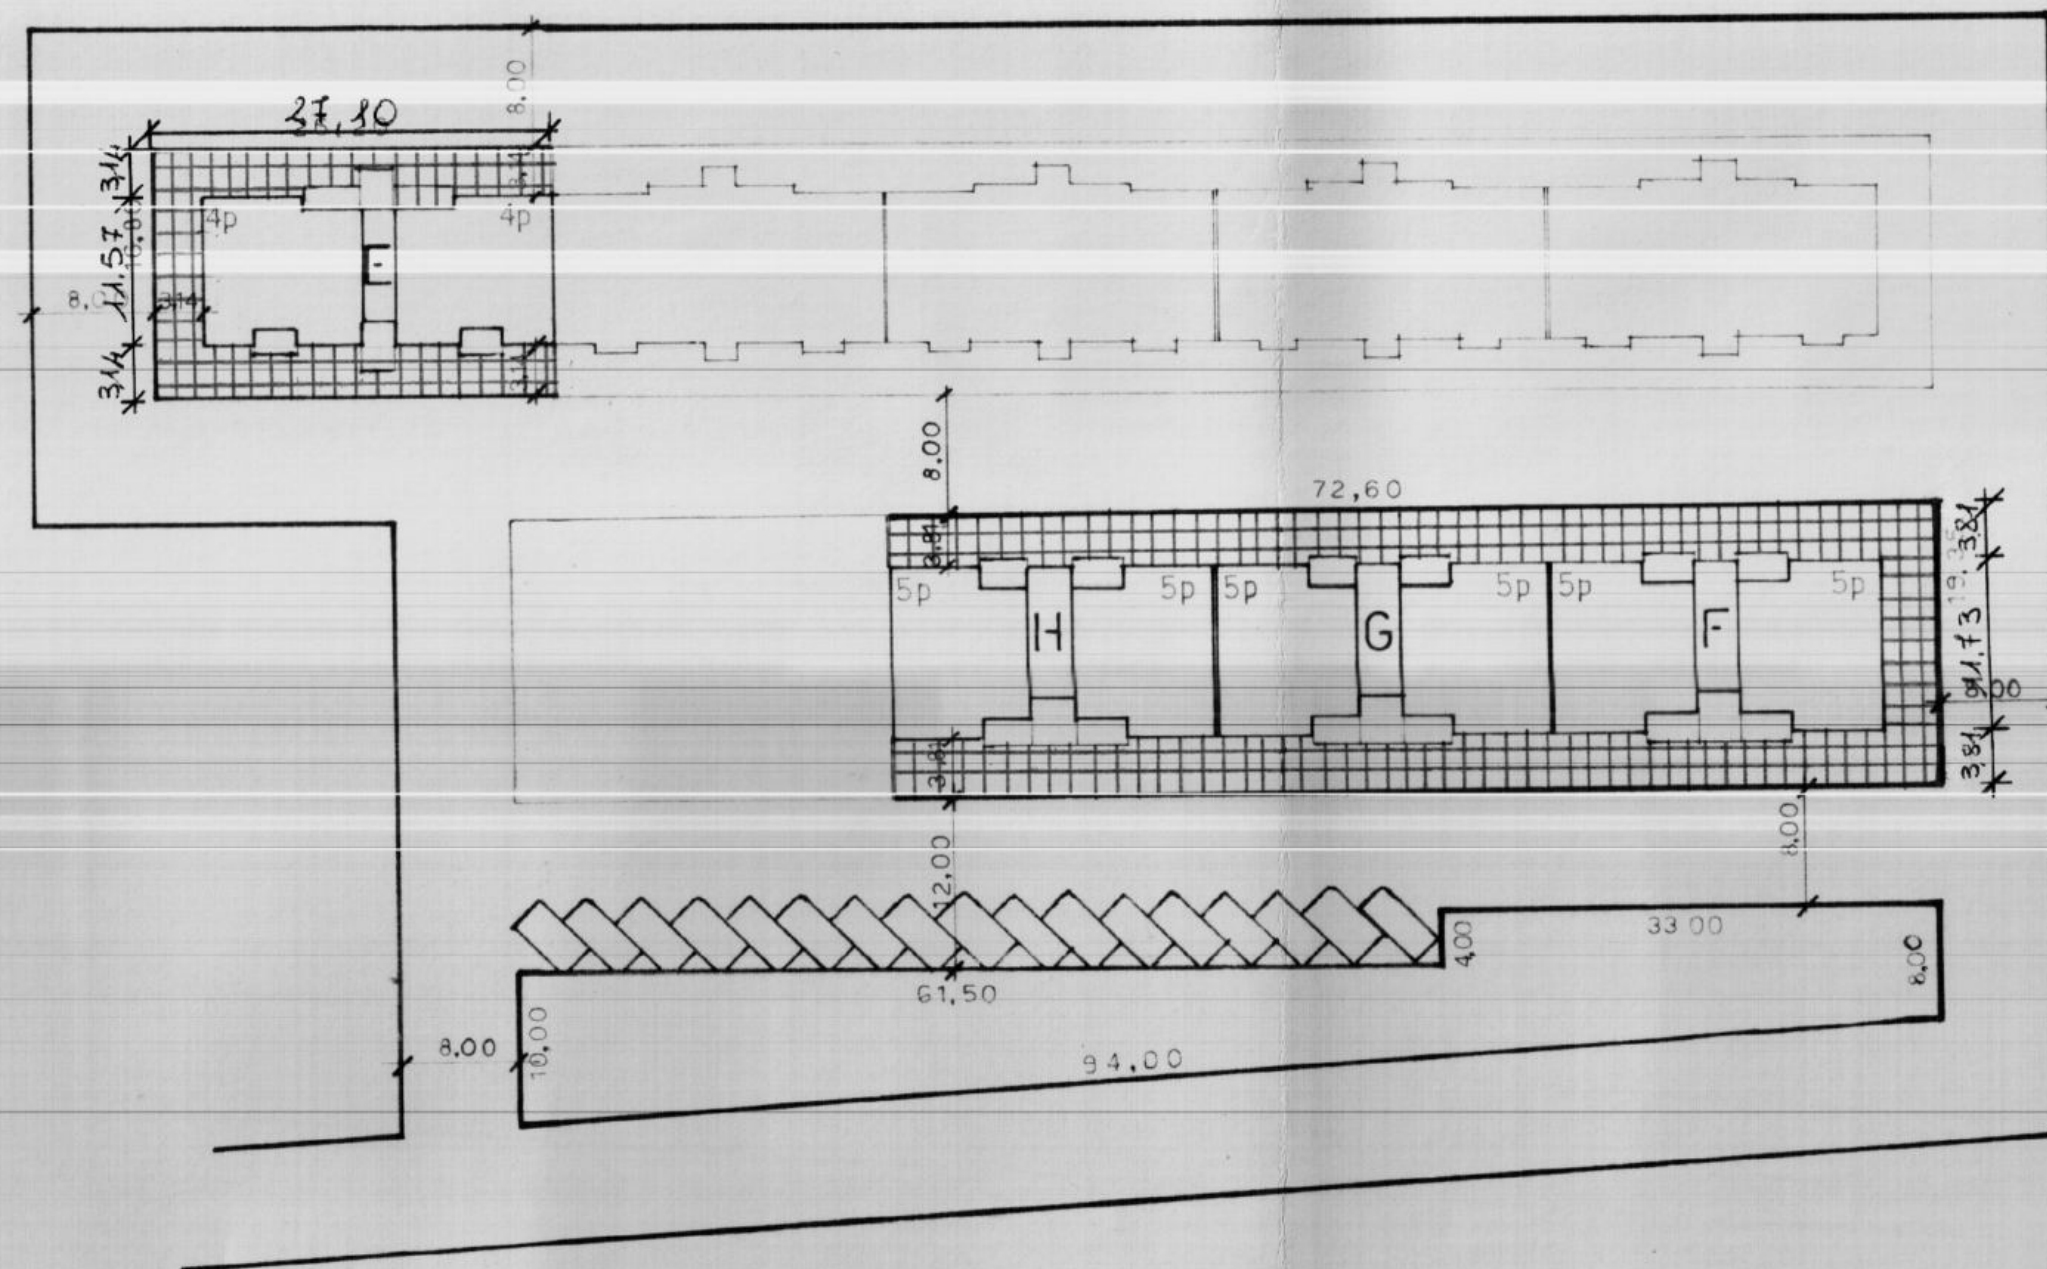

PIETRINI PARCIAP.