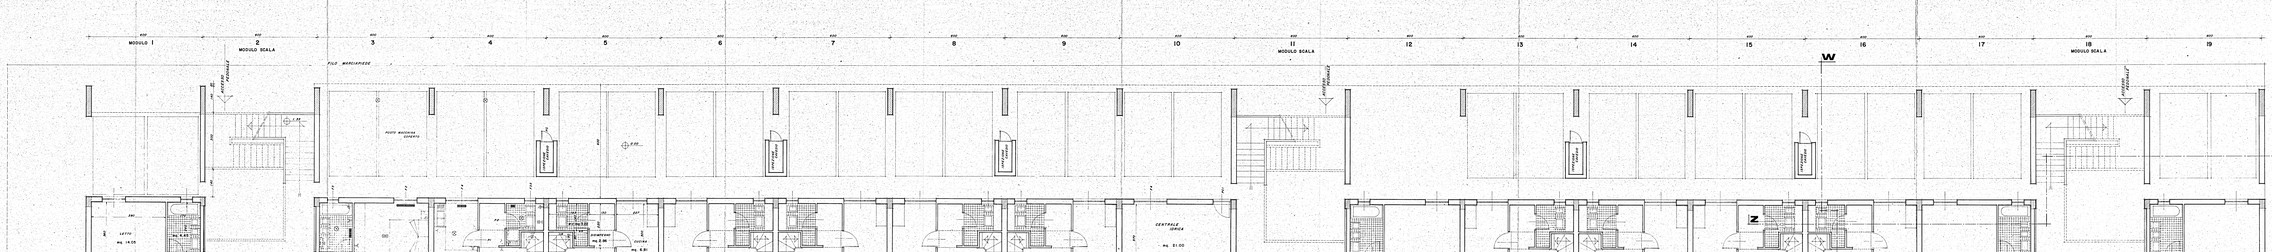

MQ. APPARTAMENTO		
SOGGIORNO PRANZO	mq. 19.50	
CUCINA	" 8.40	
SOMMANO	mq. 27.90	
BAGNO	" 4.40	
LATTO	" 14.00	
DISIMPEGNO	" 1.00	
TOTALE	mq. 46.90	+ 46.90

ZONA GIORNO APPARTAMENTO DUPLEX		
SOGGIORNO PRANZO	mq. 19.50	
DISIMPEGNO	" 2.40	
CUCINA	" 6.00	
SOMMANO	mq. 27.90	
BAGNO	" 4.40	
LATTO A	" 9.00	
TOTALE	mq. 41.30	

"ISTITUTO AUTONOMO PER LE CASE POPOLARI DELLA PROVINCIA DI BRINDISI"	
LEGGE 5/8/1978 n. 457 — PROGRAMMA ESECUTIVO DI INTERVENTO n. 78 a 15	
APPALTO-CONCORSO PER LA PROGETTAZIONE E LA COSTRUZIONE DI EDIFICI RESIDENZIALI IN BRINDISI (FASE PERIFERIA) PIANO DI ZONA 167.	SCALA 1:100 — DATA — DISEGNO N°
COMPARTO F — LOTTI 1-2-3-4	
OGGETTO: PIANTA PIANO RIALZATO	TAV. N° 6a
G STUDIO — DIRETTORE	