| 10/1 | 10 | C.E.P. BRINDISI |
|---|---|---|
| | | QUARTIERE COORDINATO RIONE "PARADISO" |
| Genn. 958 | | LOTTO 10 - FABBRICATO 1 - (ESECUTIVO) |
| RAPP. 1:1 | | NODI DEI PORTONCINI - BUSSOLE E PORTE MERCANTILI |

PROGETTISTI
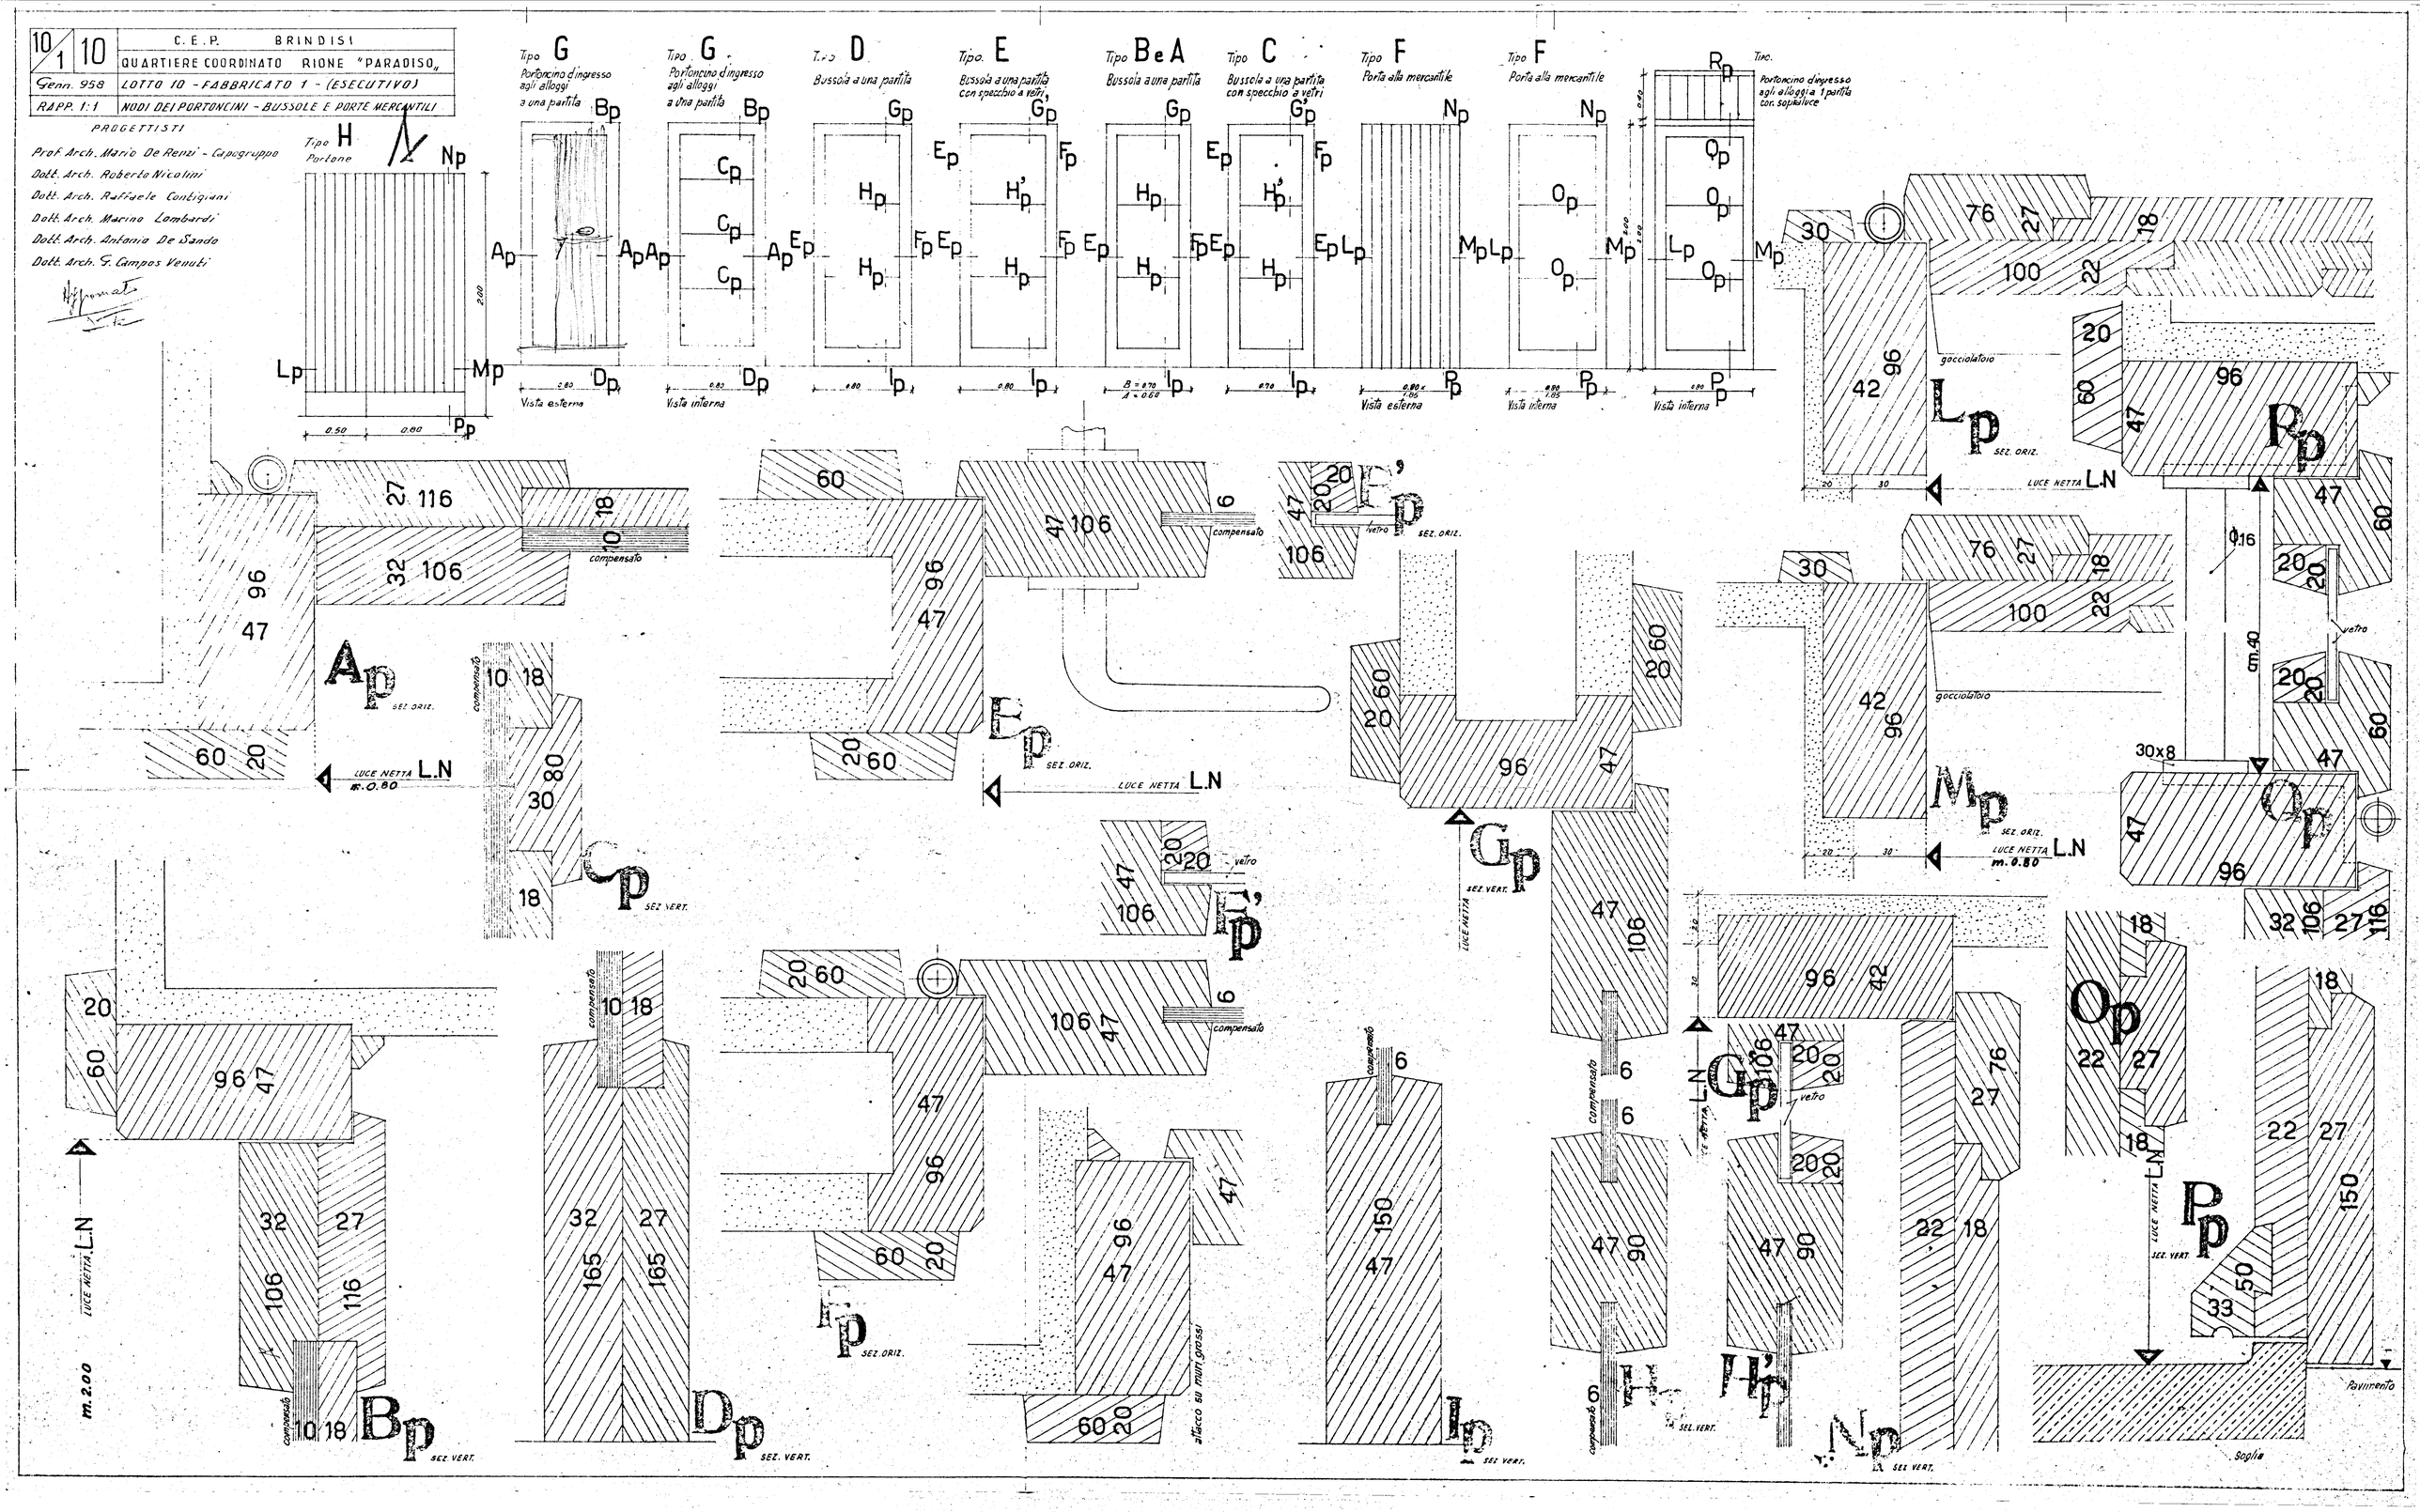
Prof. Arch. Mario De Renzi - Capogruppo
Dott. Arch. Roberto Nicolini
Dott. Arch. Raffaele Contigiani
Dott. Arch. Marino Lombardi
Dott. Arch. Antonio De Sando
Dott. Arch. G. Campos Venuti