


IL COORDINATORE
DEI SERVIZI NUOVE COSTRUZIONI
(Dott. Arch. PIETRA GRESTA)

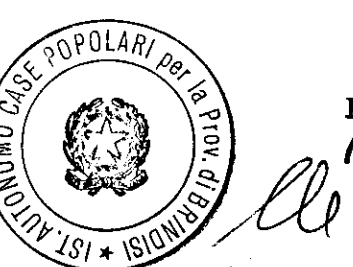

IL PRESIDENTE
(Michele Nanni)

**istituto autonomo
case popolari**
— brindisi —

legge 5-8-1978 n. 457 III° biennio 1982-83 COMPLET.
programma intervento n. 007-99-1
codice 3167400701


progetto per la costruzione di alloggi
popolari in FASANO
lotto 10-11-12 comparto 1 piano di zona 167

alloggi n. 24 da mq. 88


PROSPETTI



PROSPETTO - A -

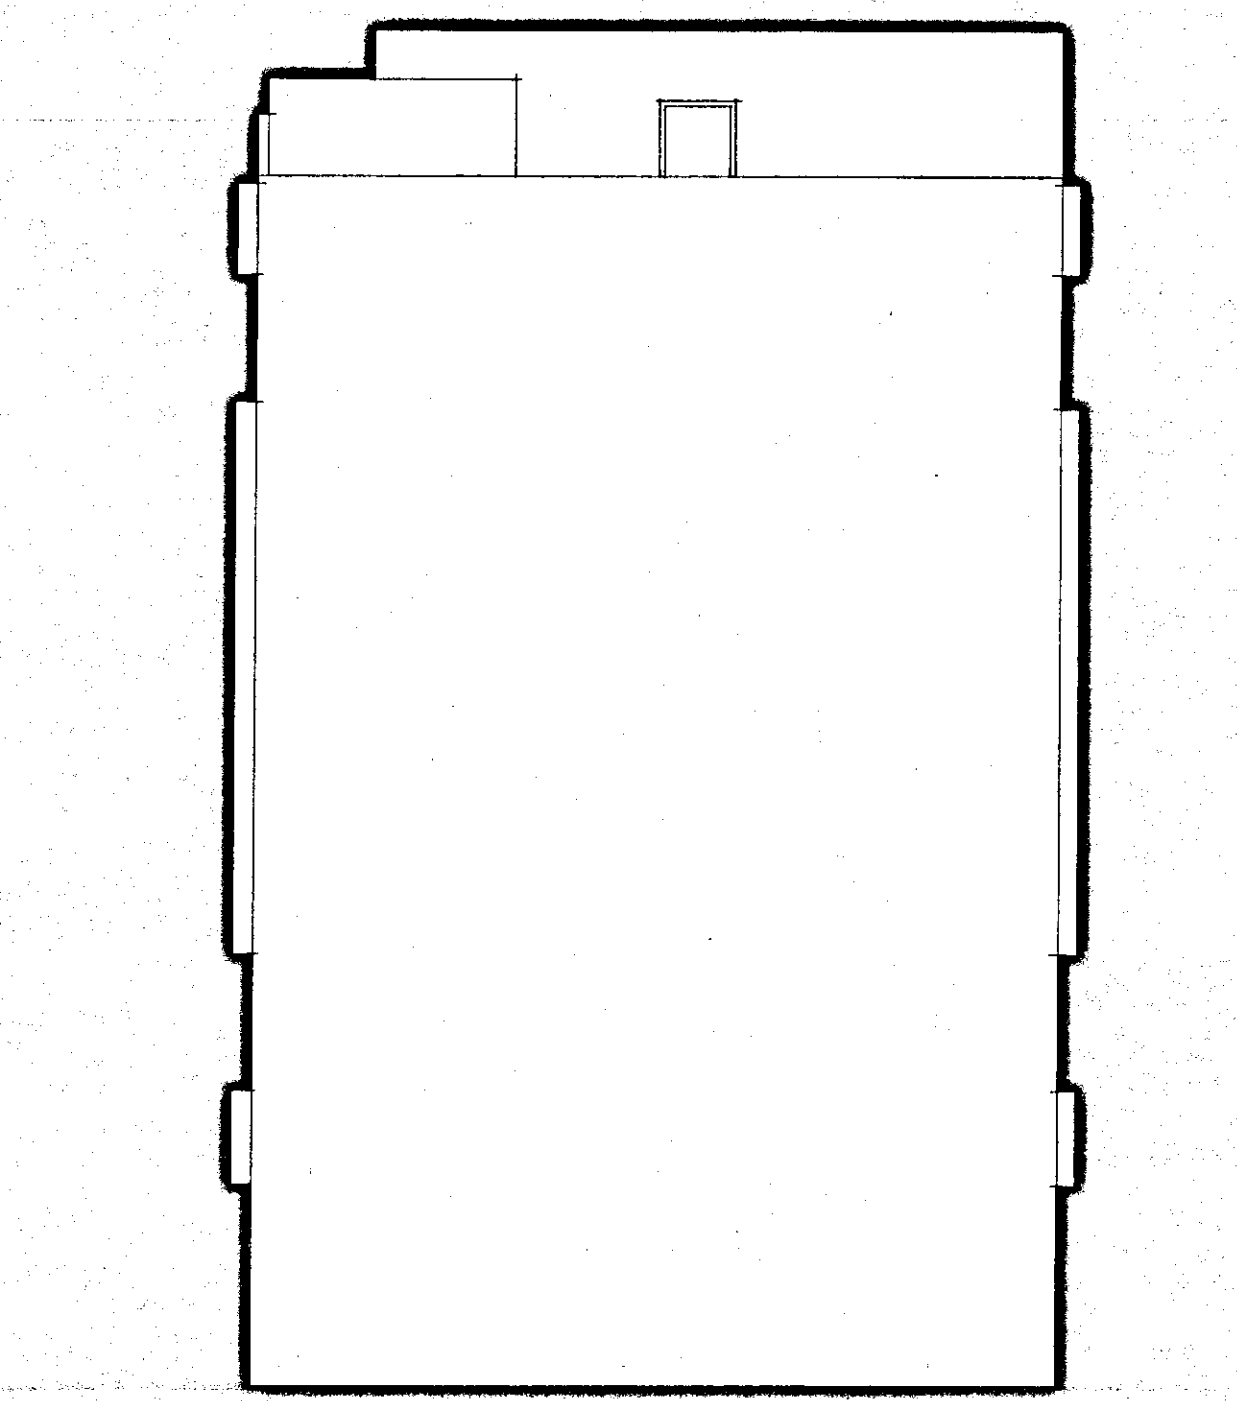

PROSPETTO - B -

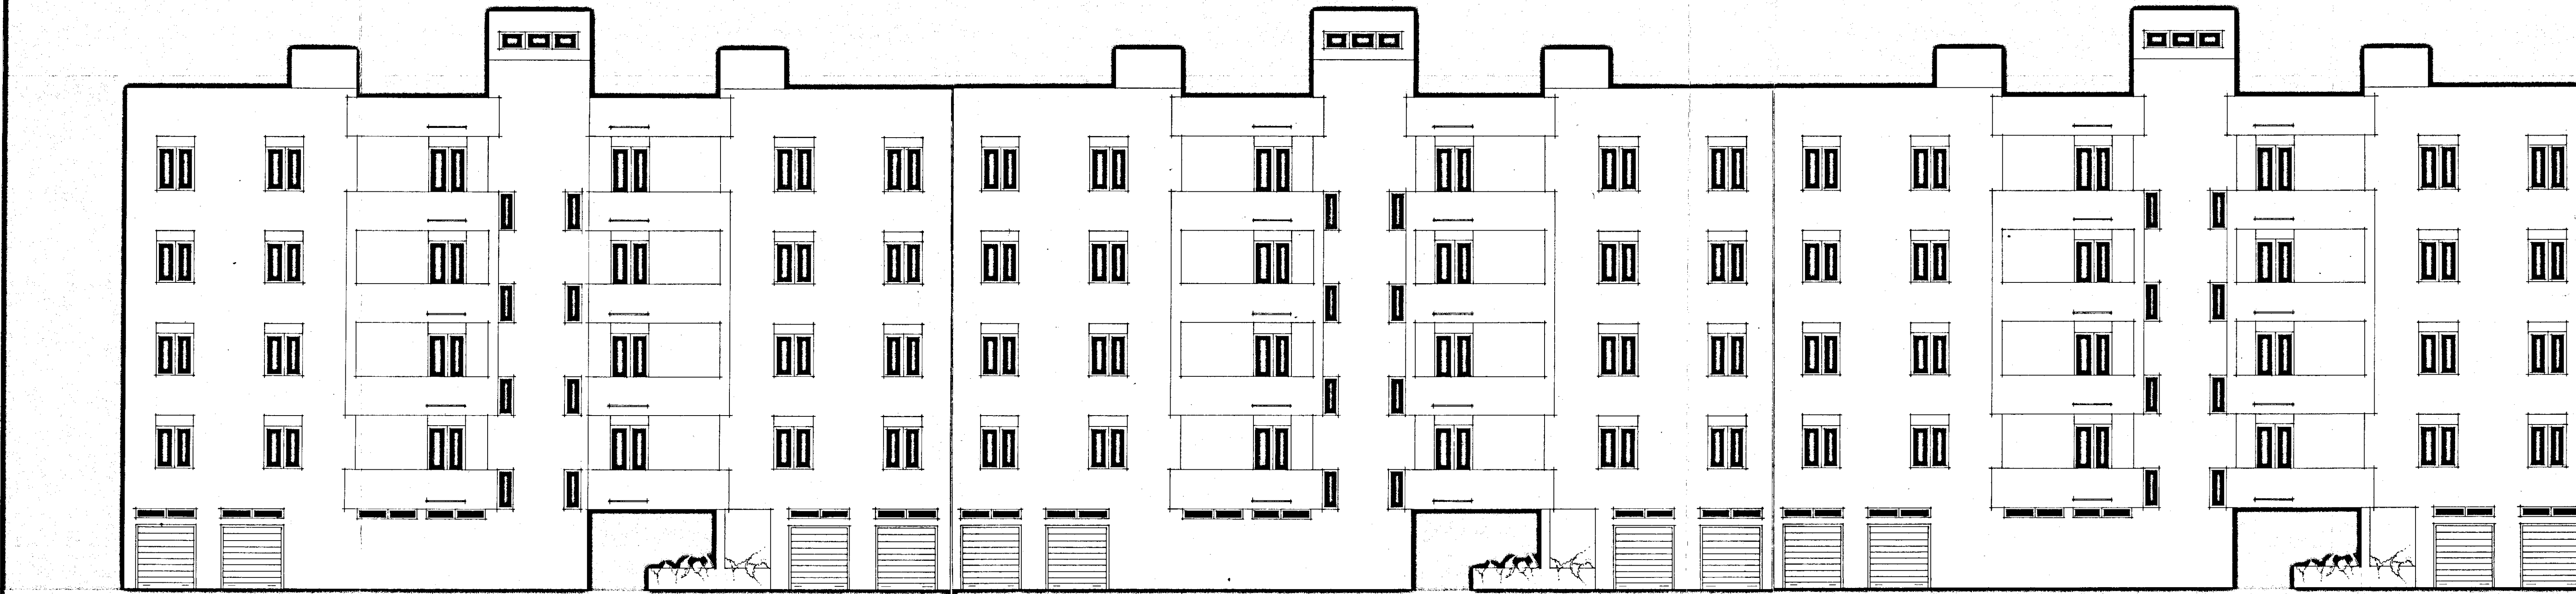

PROSPETTO - C -