


Integrazione S. 1.1
Aq. 2

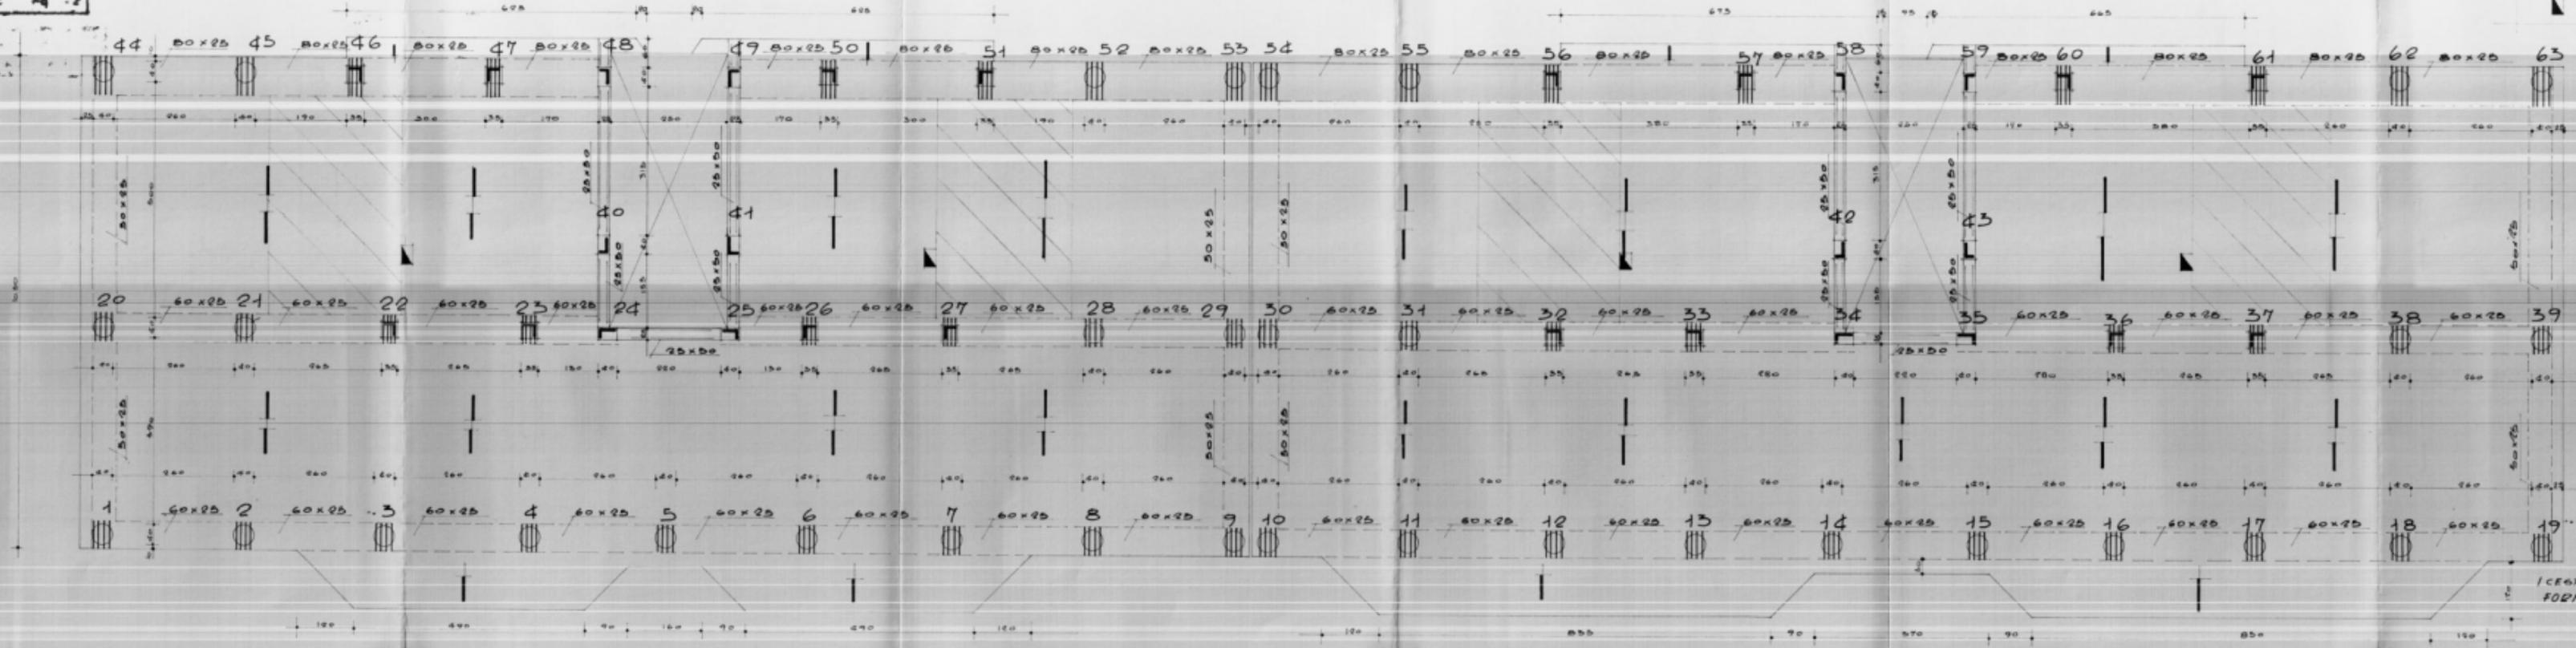

SOLAIO H. 20+5
L. 60
CARNA SHUNT
20+41

1 CANTILE 60x25
FORMATI DA 14x18