


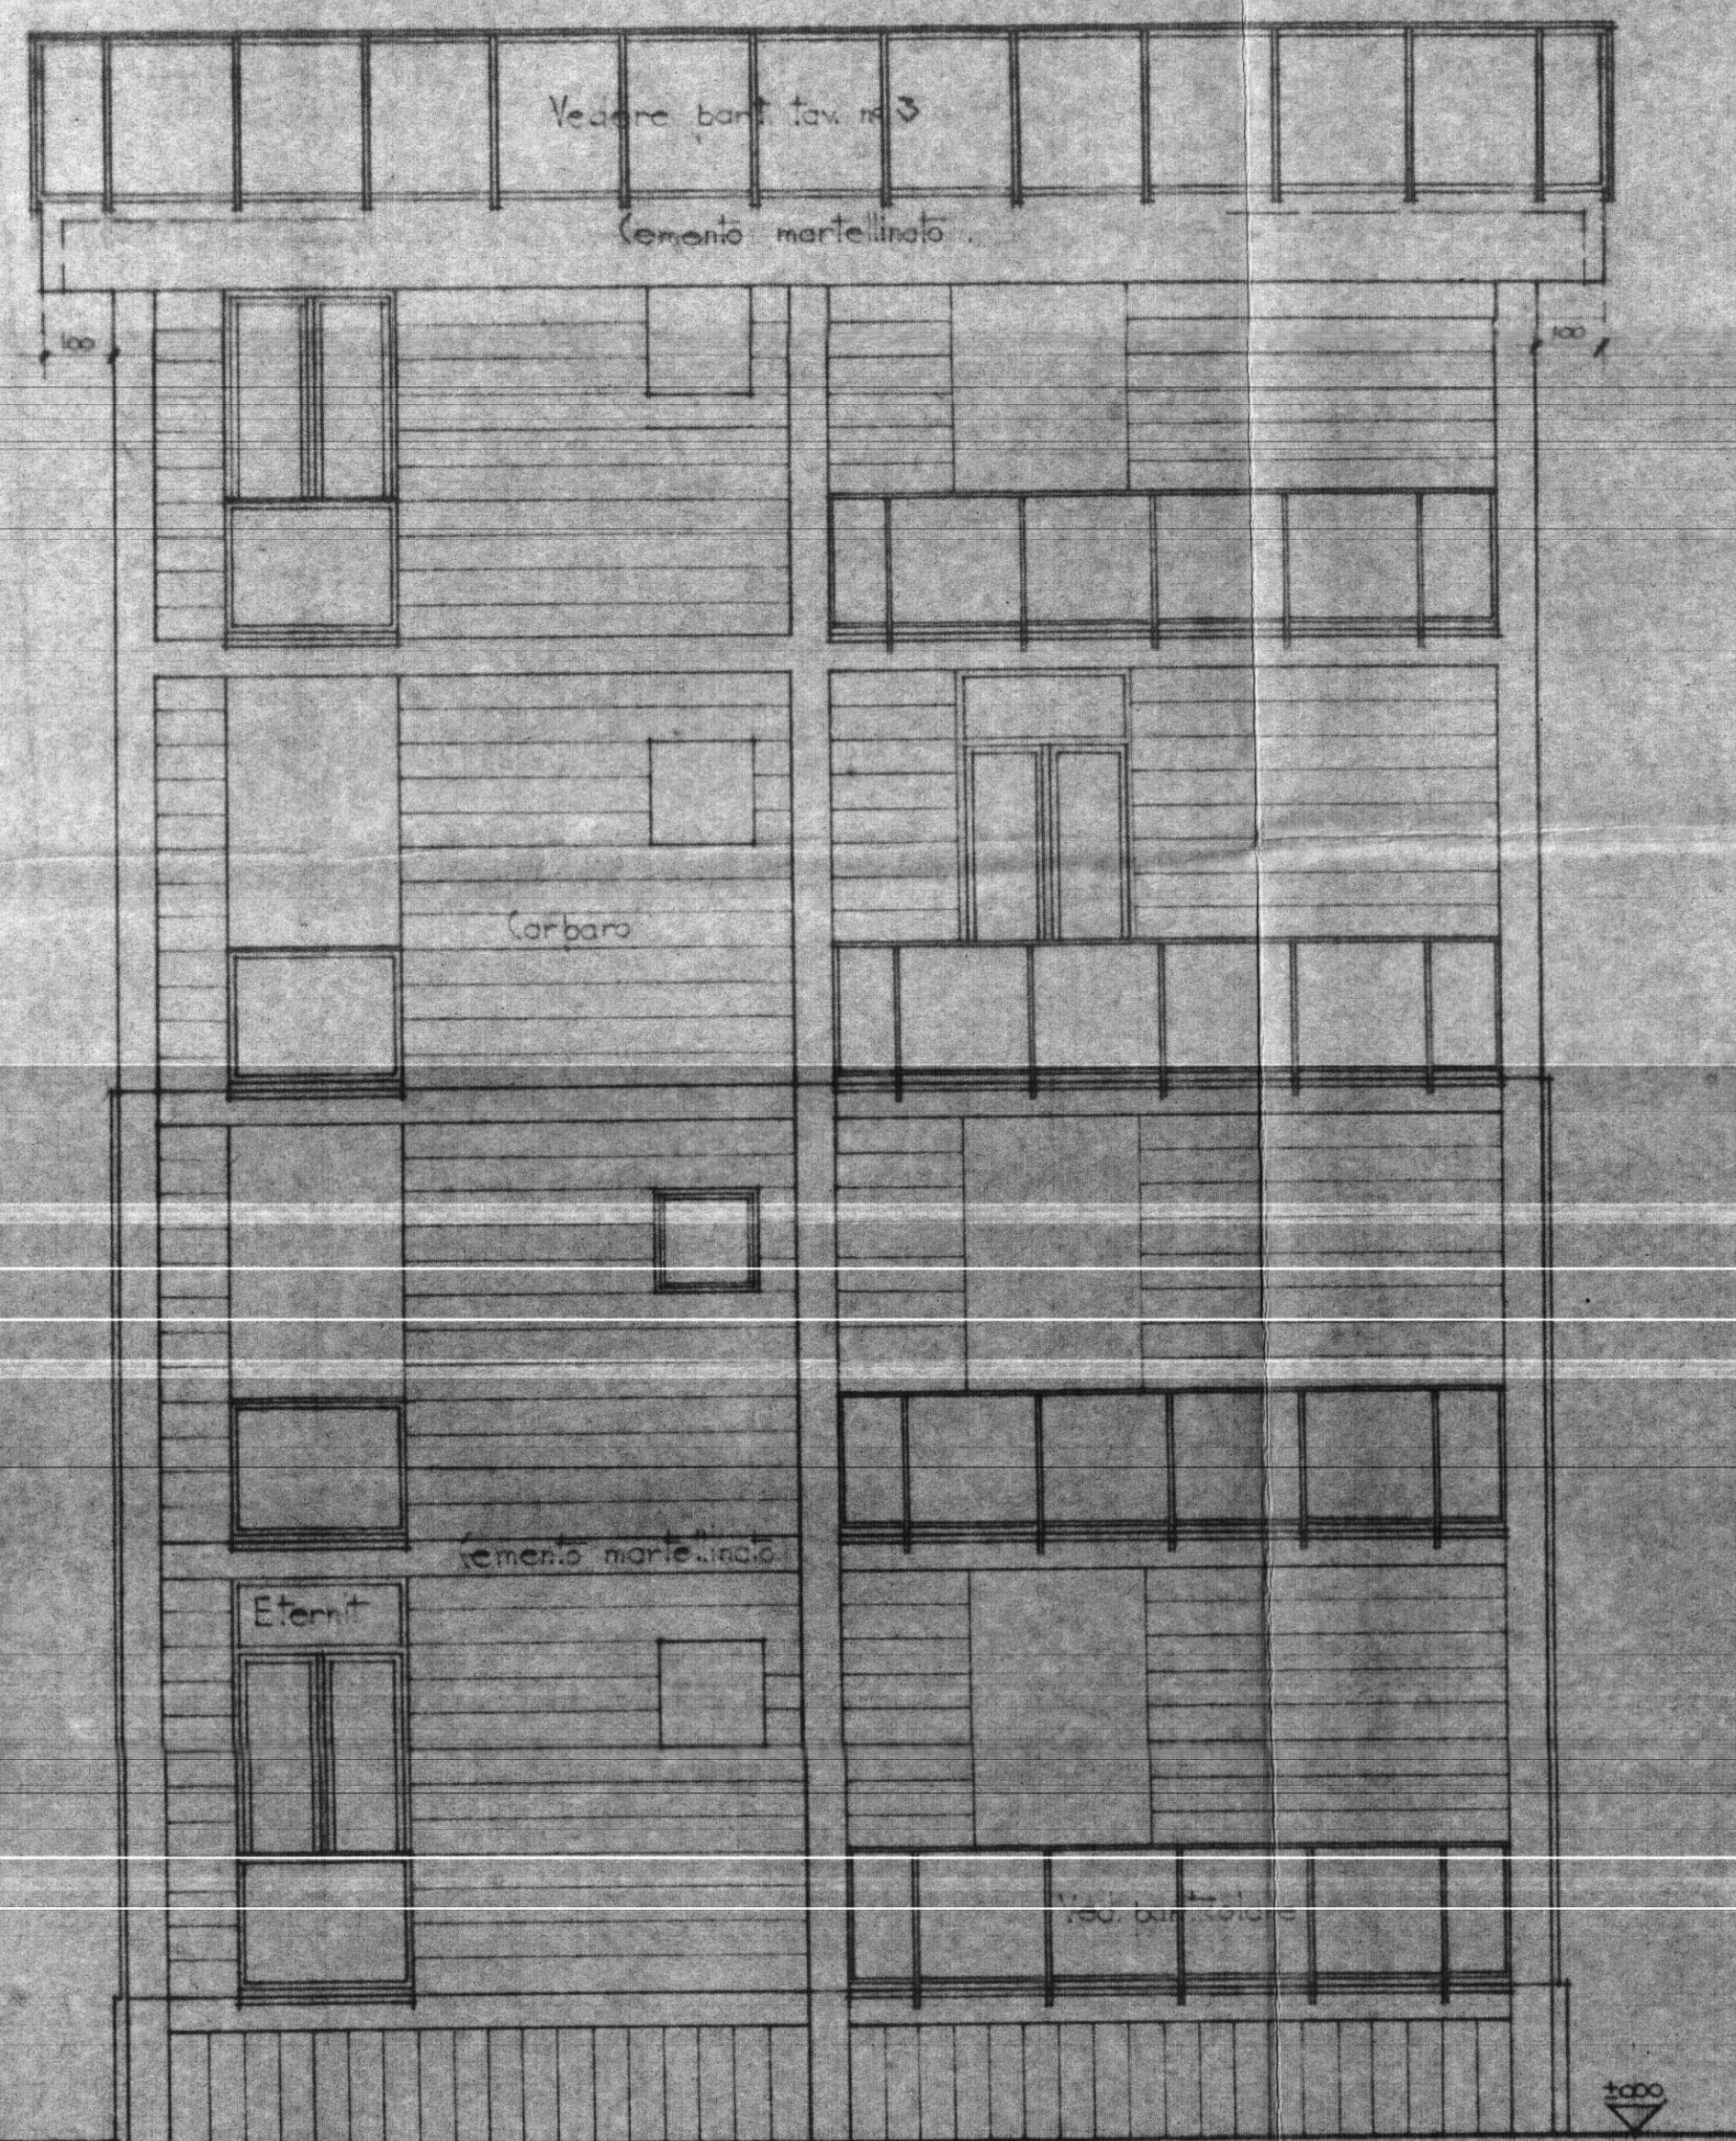

+14.26 TERRAZZA


+10.85 1° PIANO

+7.58 2° PIANO

+4.38 3° PIANO

+1.08 PIANO TERRA

PROSPETTO L-G

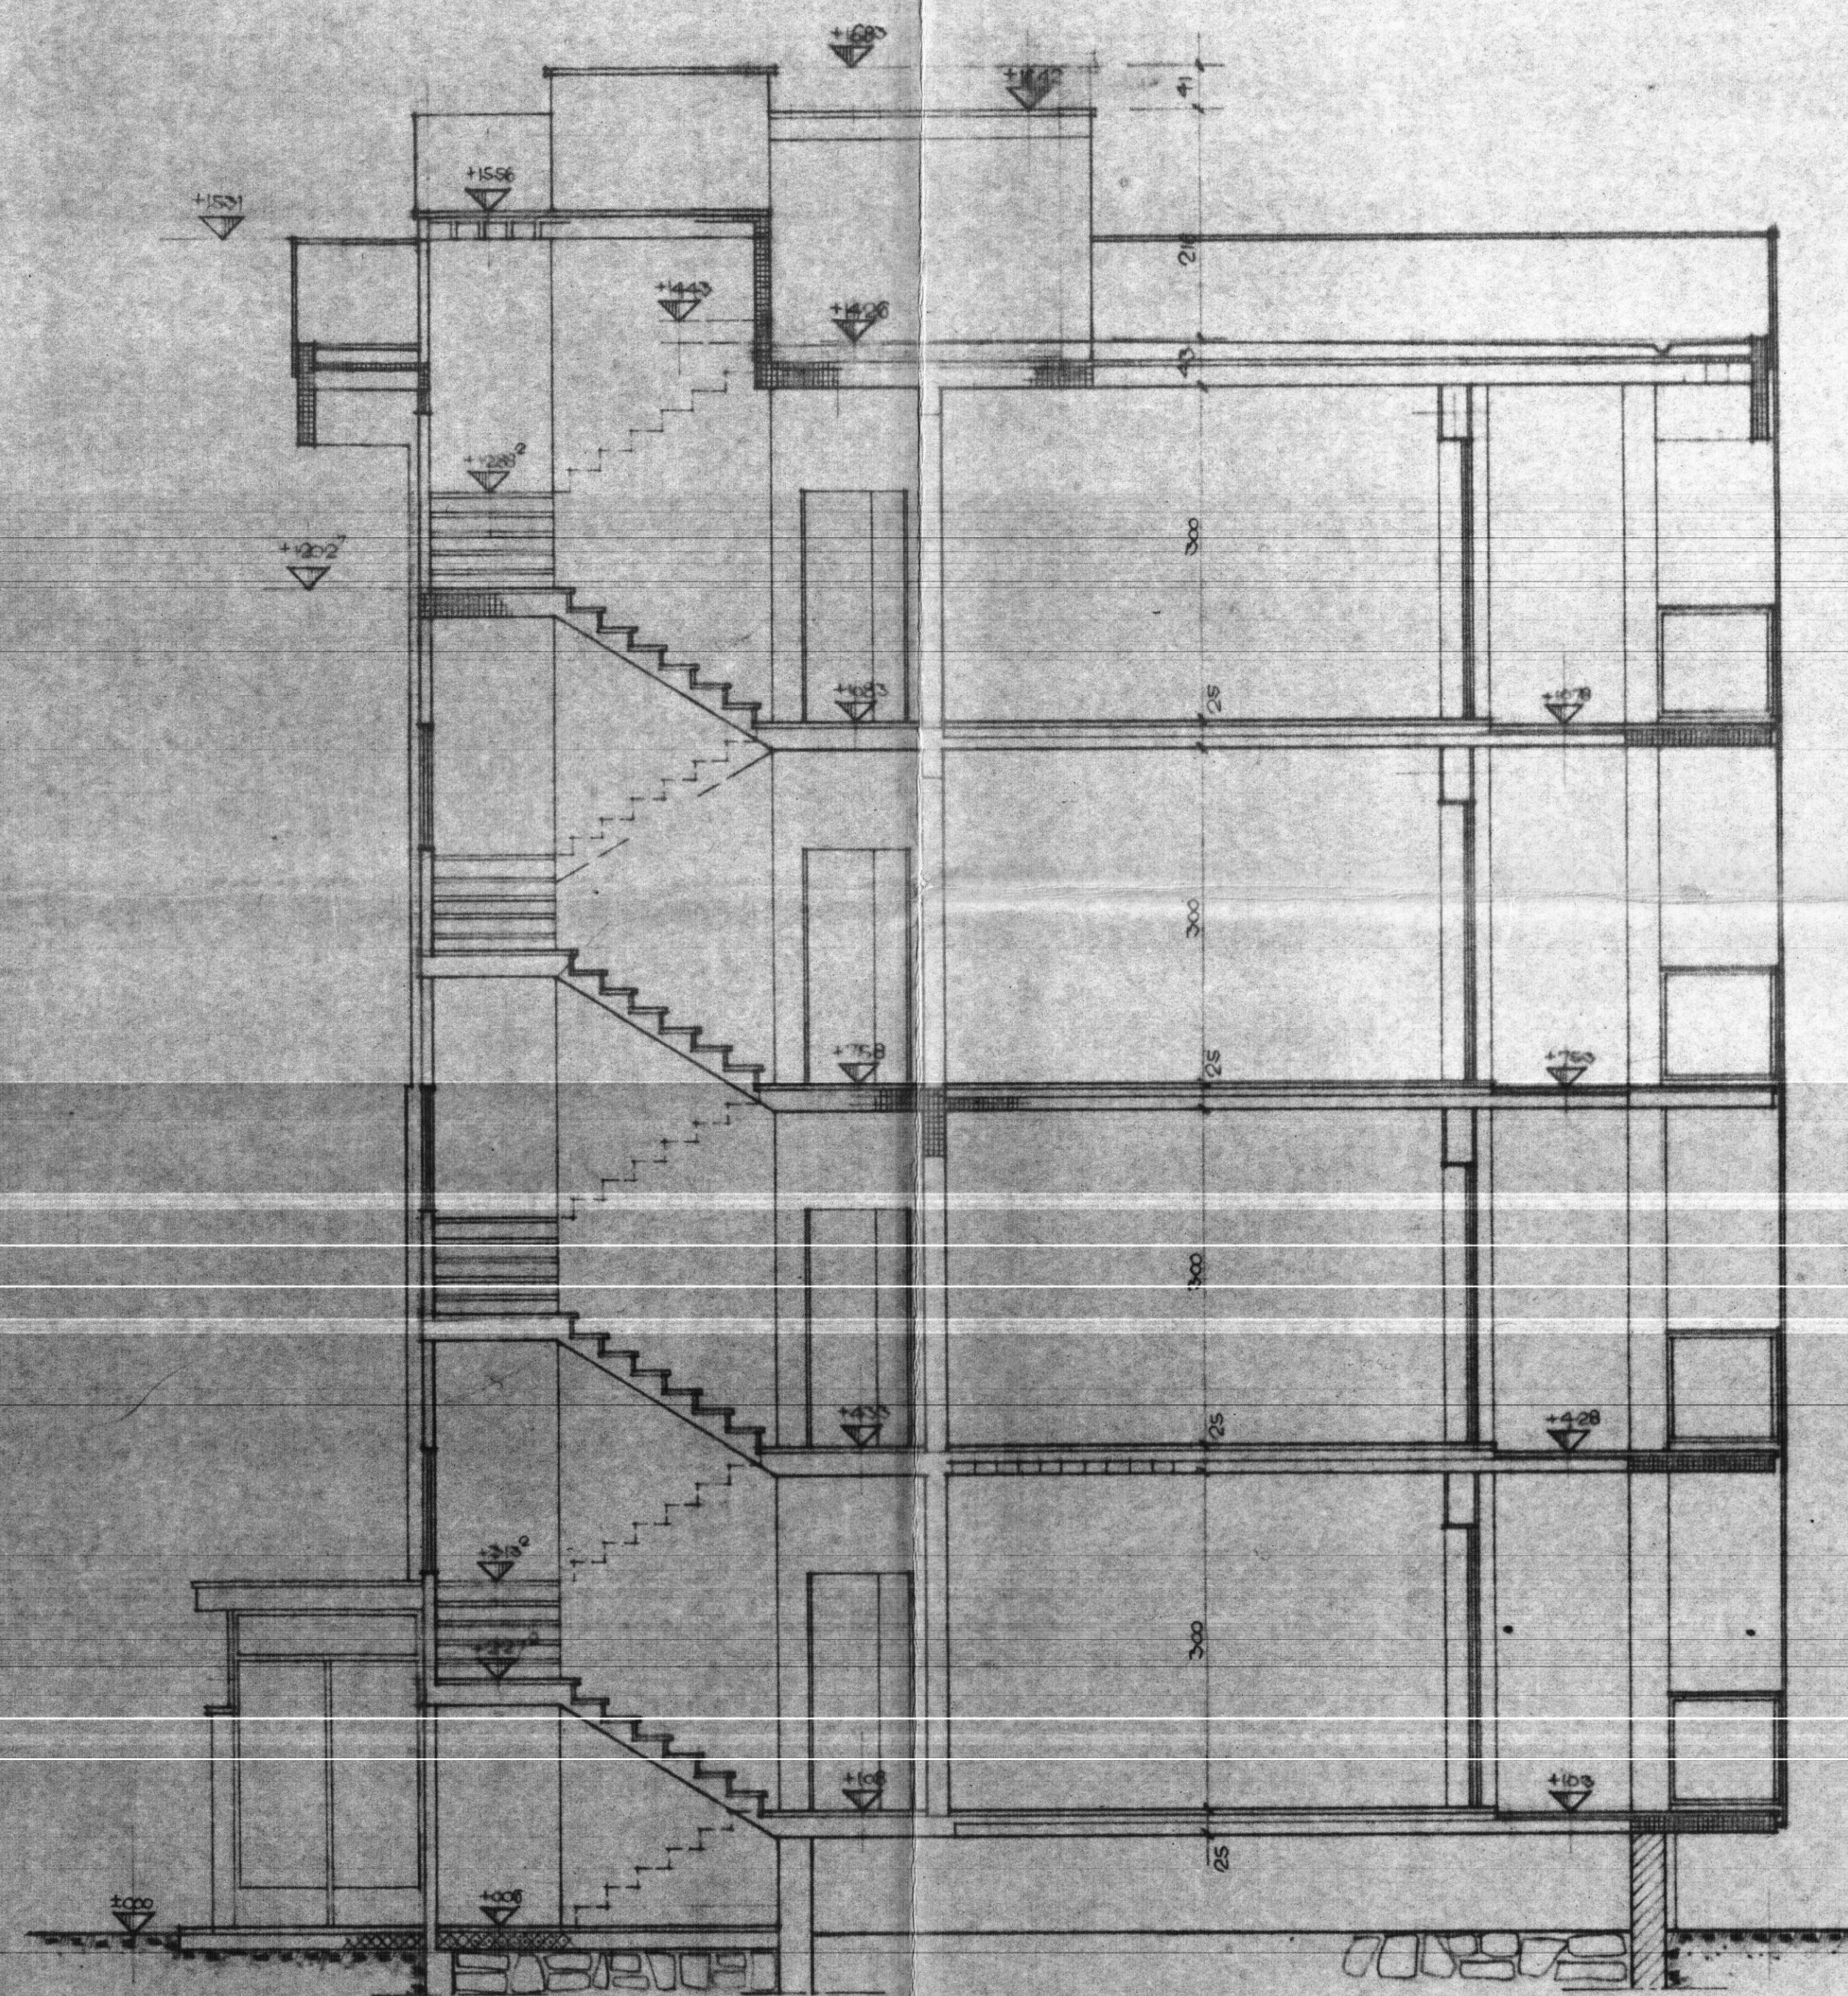

SEZIONE M-N

PIANO INGENIERIA E PROGETTAZIONE OPERATIVA GESTIONE FINALE: DALLA P. S. N. 11.03.1955 AL 11.03.1955	TAV. N° 10 (5)
COOPERATIVA NUOVA BRINDISI	Scale 1:50
PROGETTISTI: ARCH. G. AYMORINO ING. F. CICILLO ING. G. MARAZZO	data 2-10-59