

# ISTITUTO AUTONOMO CASE POPOLARI - BR

LEGGE 8 AGOSTO 1977 N. 513 PROGRAMMA INTERVENTO 001 86 1

PROGETTO PER LA COSTRUZIONE DI ALLOGGI POPOLARI IN BRINDISI

REGIONE PUGLIA LOTTO D/5/5/7/8

ALLOGGI N. 40 ( 24 DA MQ. 95 E 16 DA MQ. 45 )

EDIFICIO A SPINA D<sub>5</sub> ALLOGGI N. 11 DA 95 m<sup>2</sup> E N. 4 DA 45 m<sup>2</sup>

## COPERTURA

SCALA 1:100

DATA

AGGIORNAMENTI

IL PRESIDENTE (Dott. Raffaele Fichetto)

IL VICE DIRETTORE TECNICO (Arch. Pietro URESTA)

### TAV. 6


VISTO IL VERBALE DELLA C.C.C. L'INGEGNERE CAPO

*Aliperto*

COMMISSIONE EDILIZIA  
17 GIU. 1978  
PARERE FAVOREVOLE

D. V. SINDACO  
1° ASSESSORE ALL'URBANISMO  
(D. V. S. Oronzo)

*[Signature]*

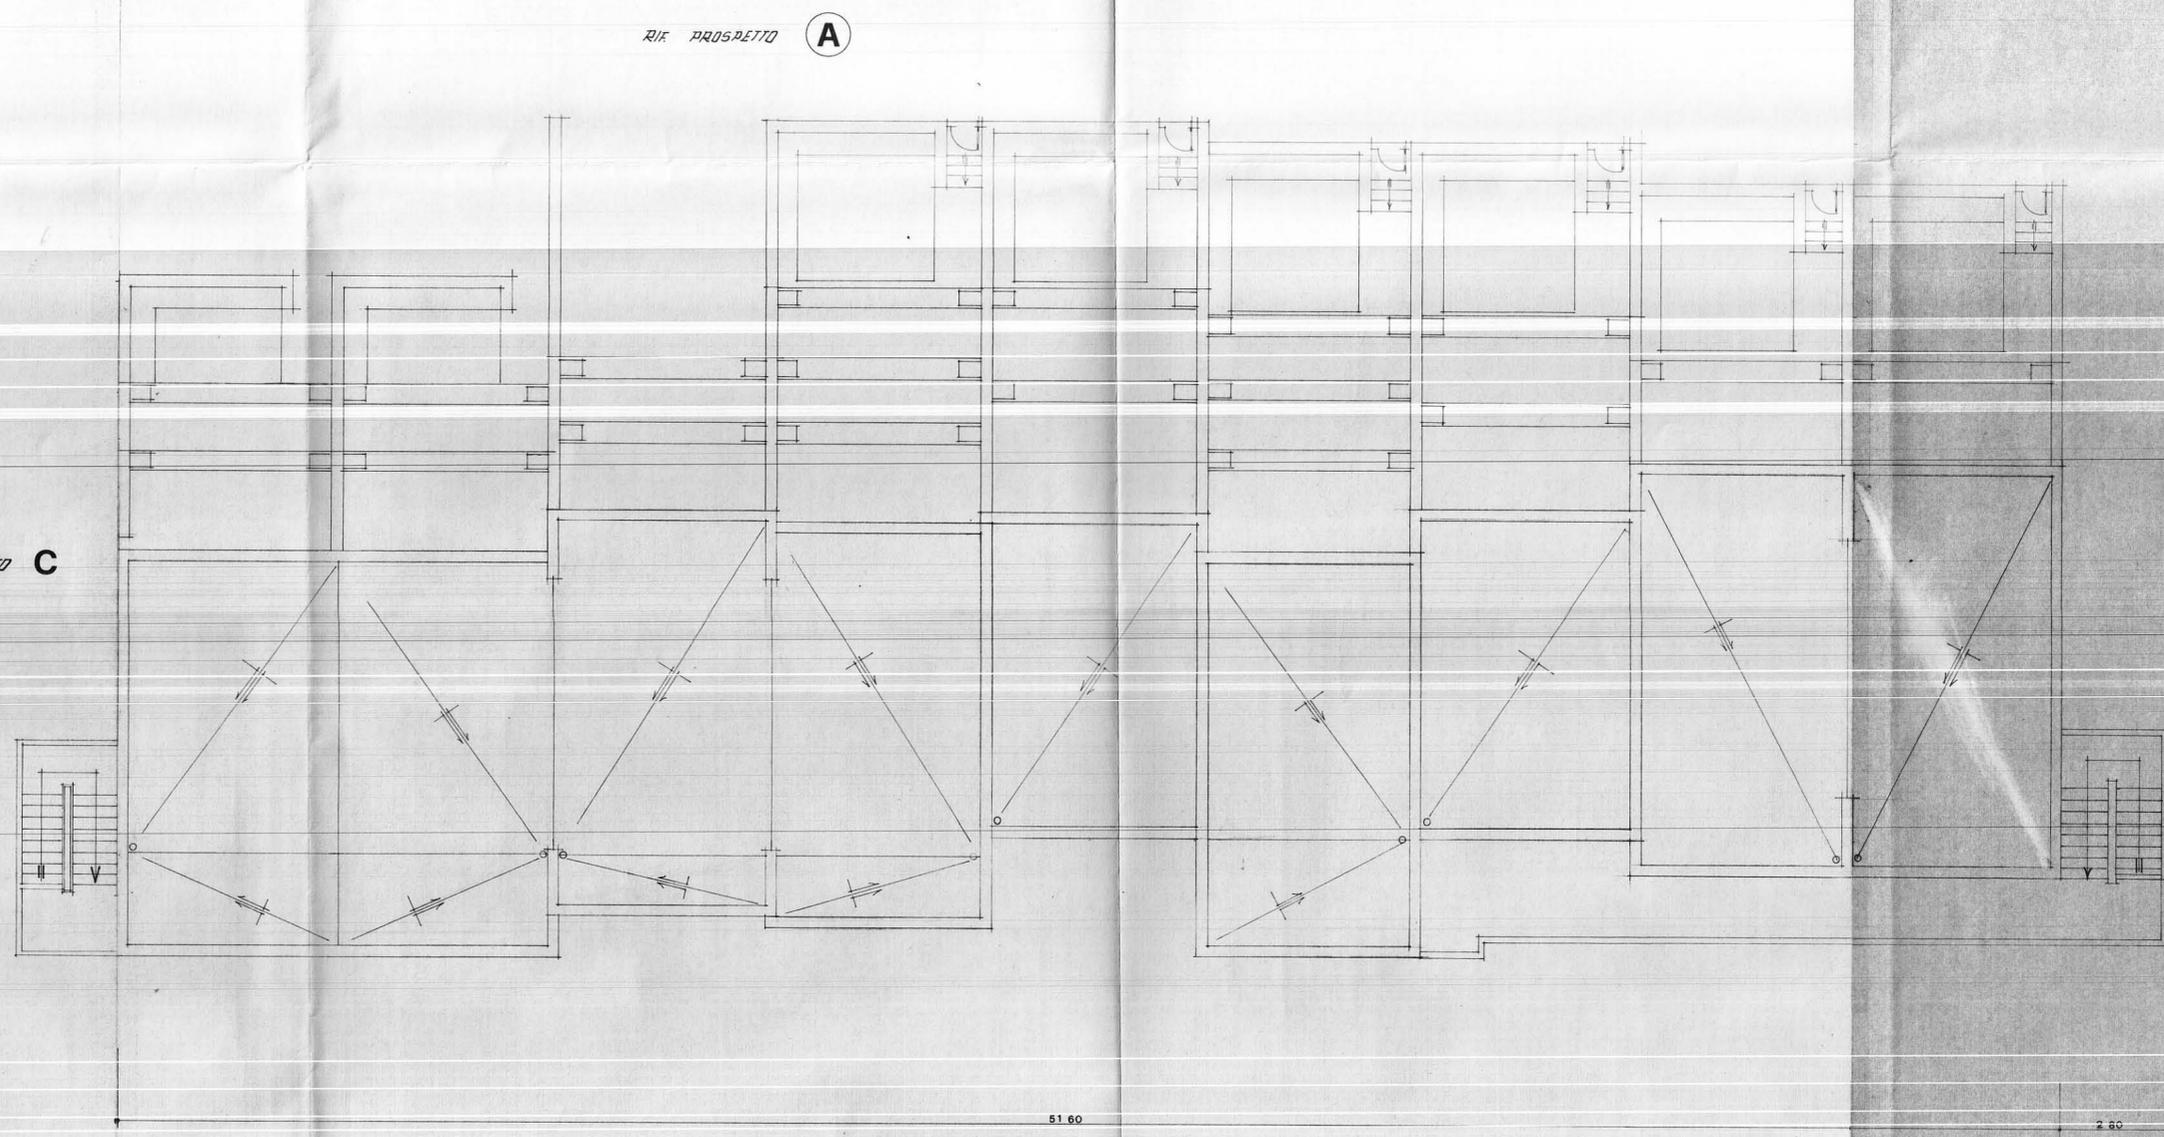

22.00