




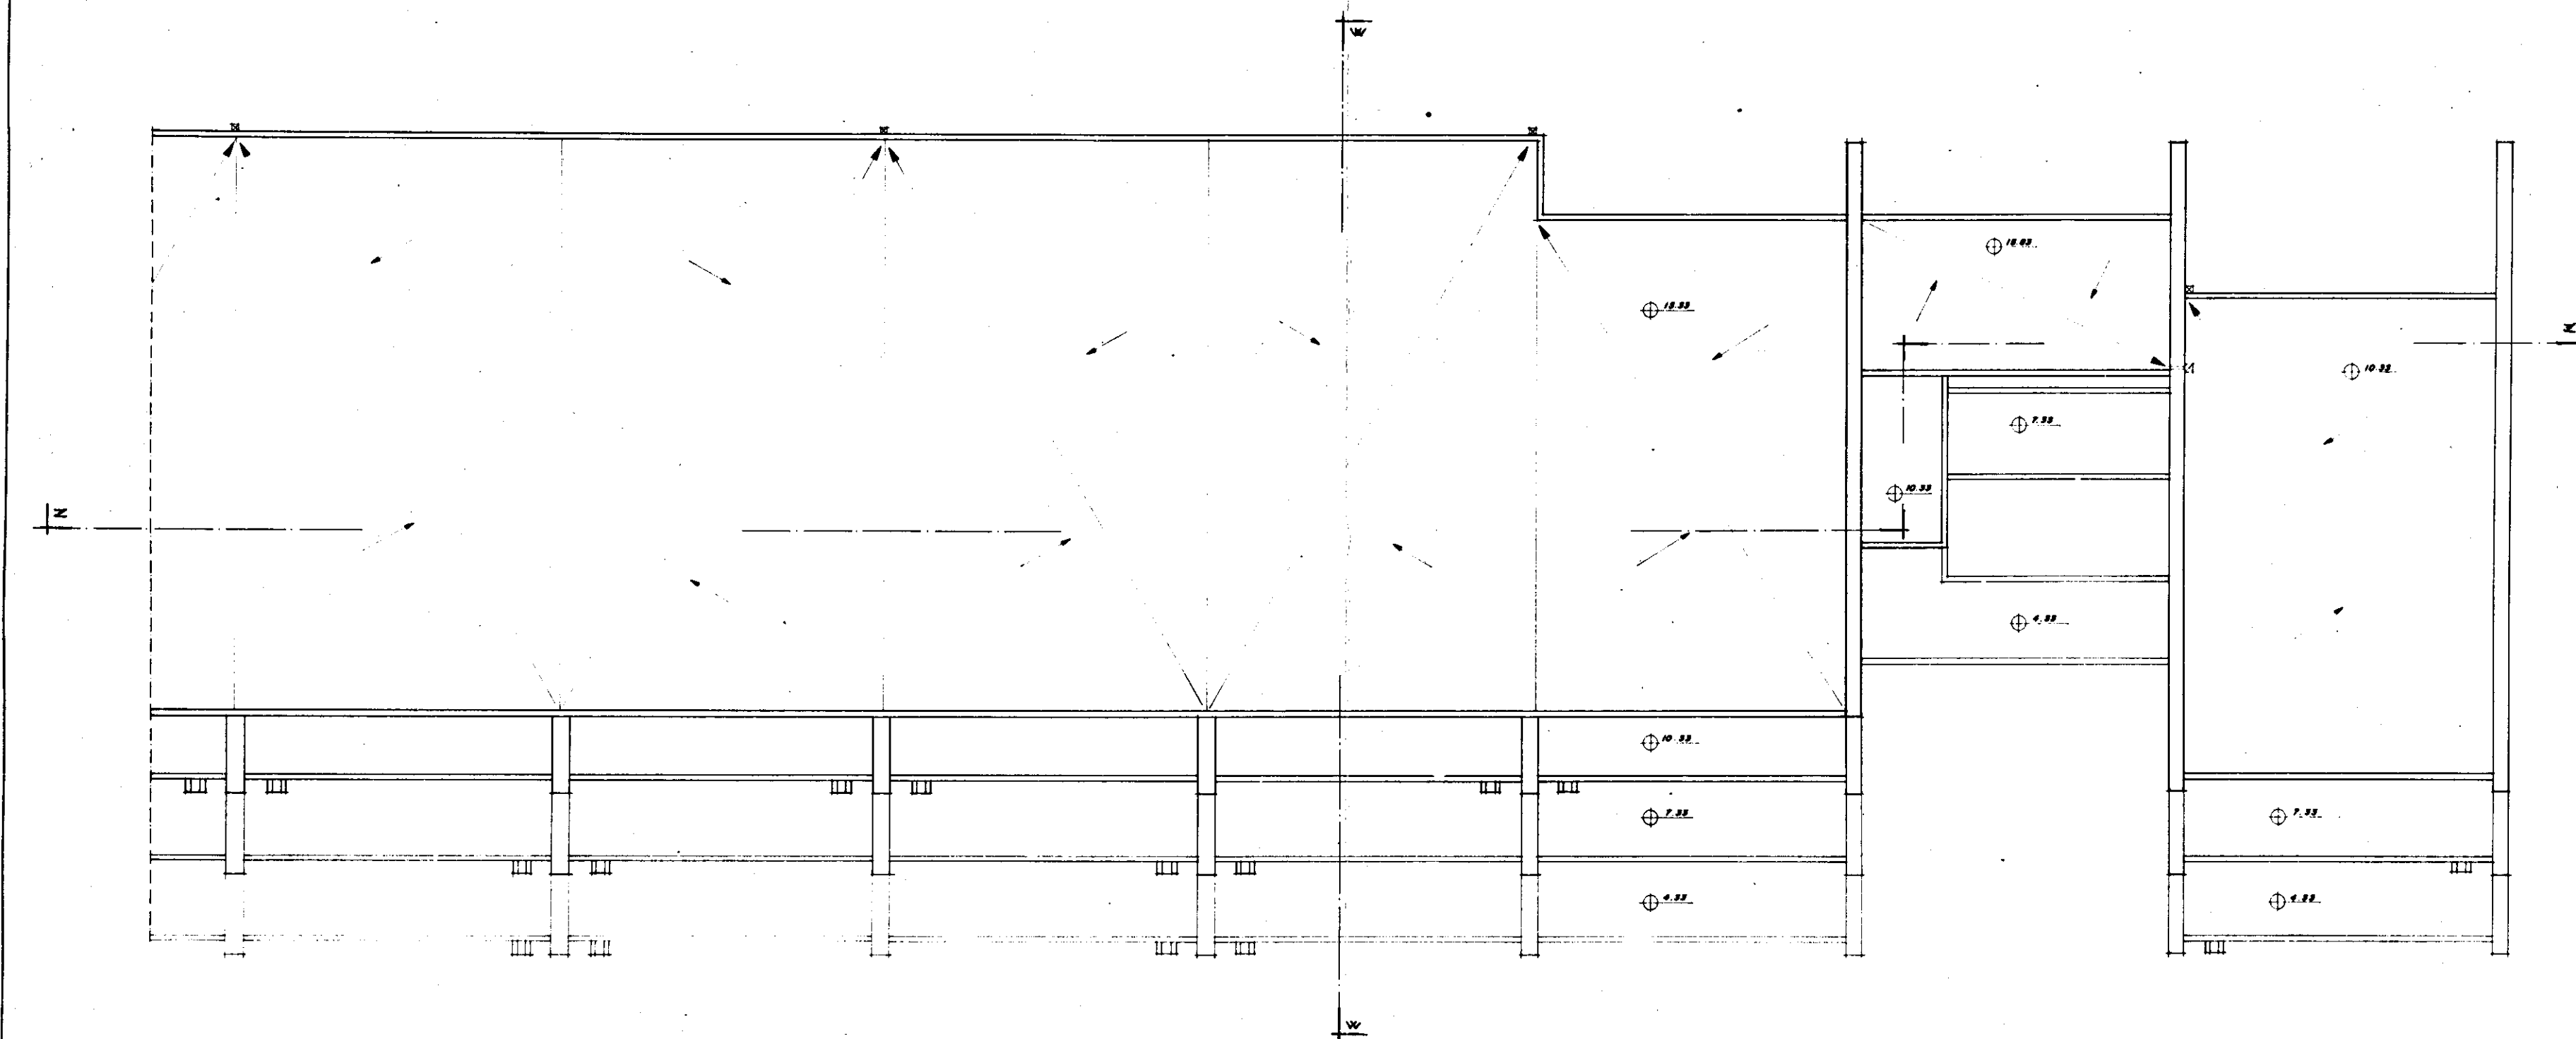


PIANTA DELLE COPERTURE

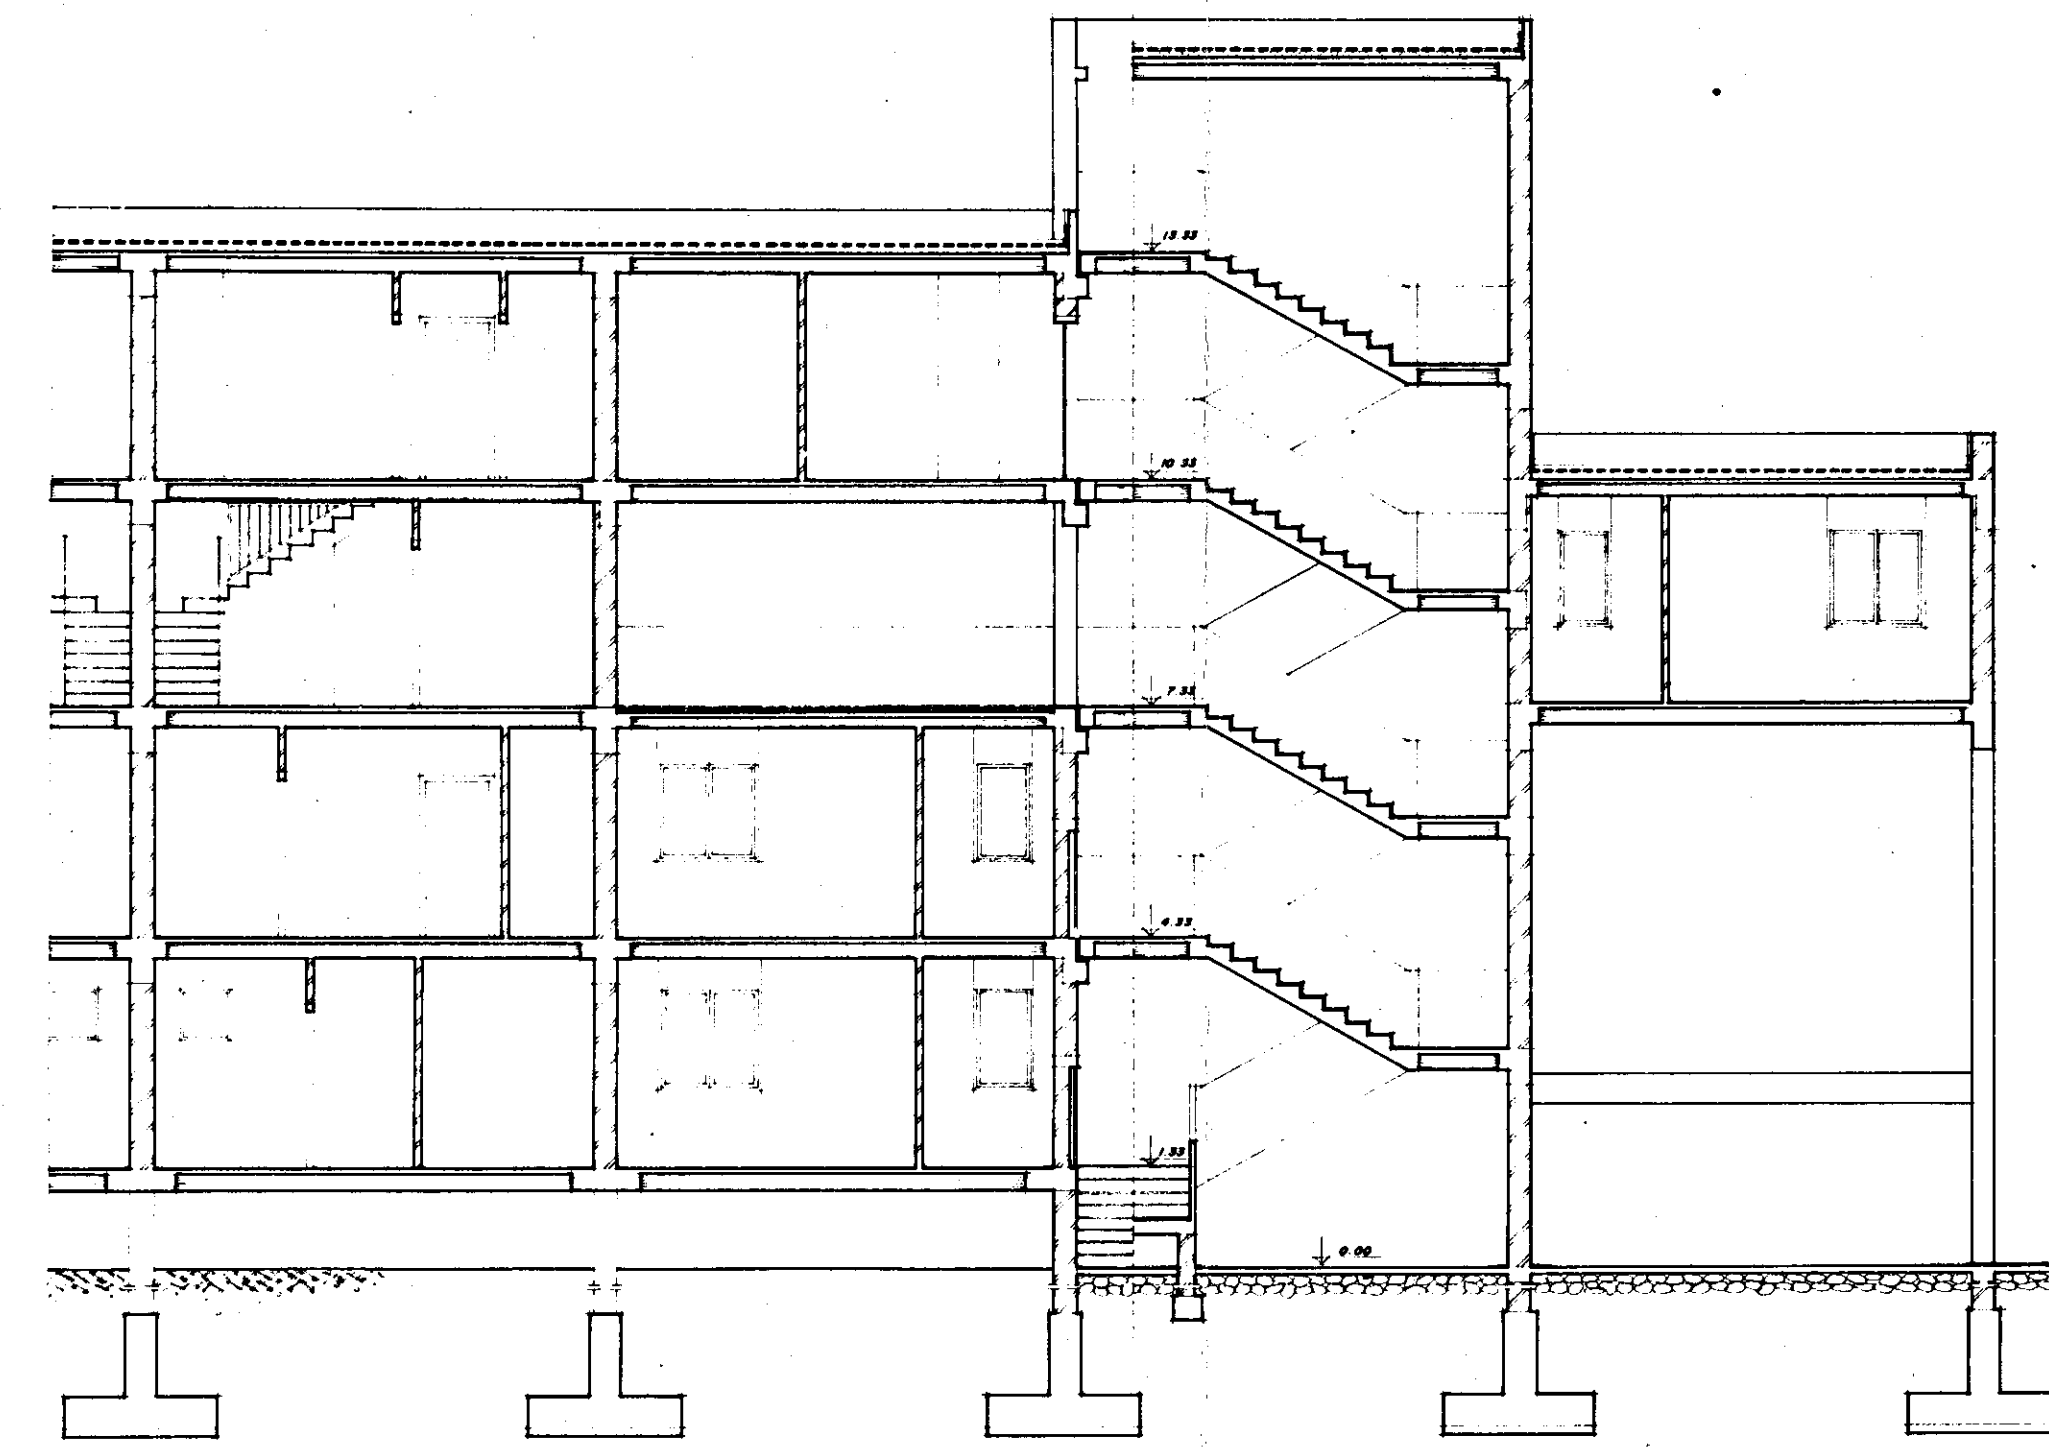

SEZIONE Z-Z

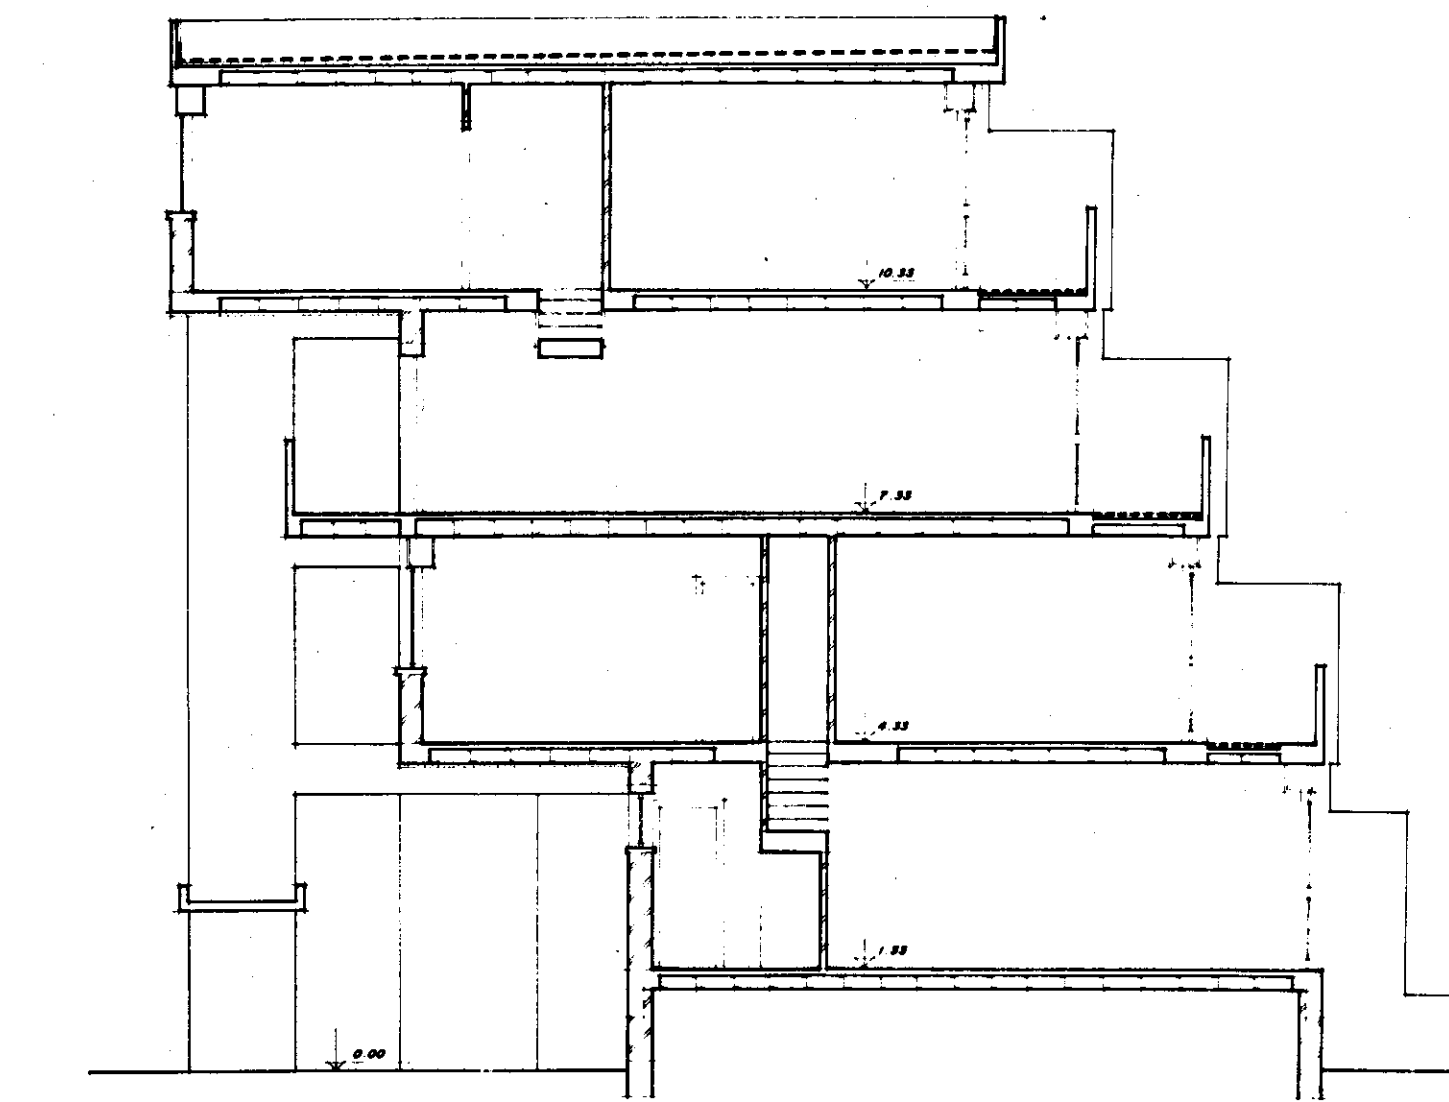

SEZIONE W-W

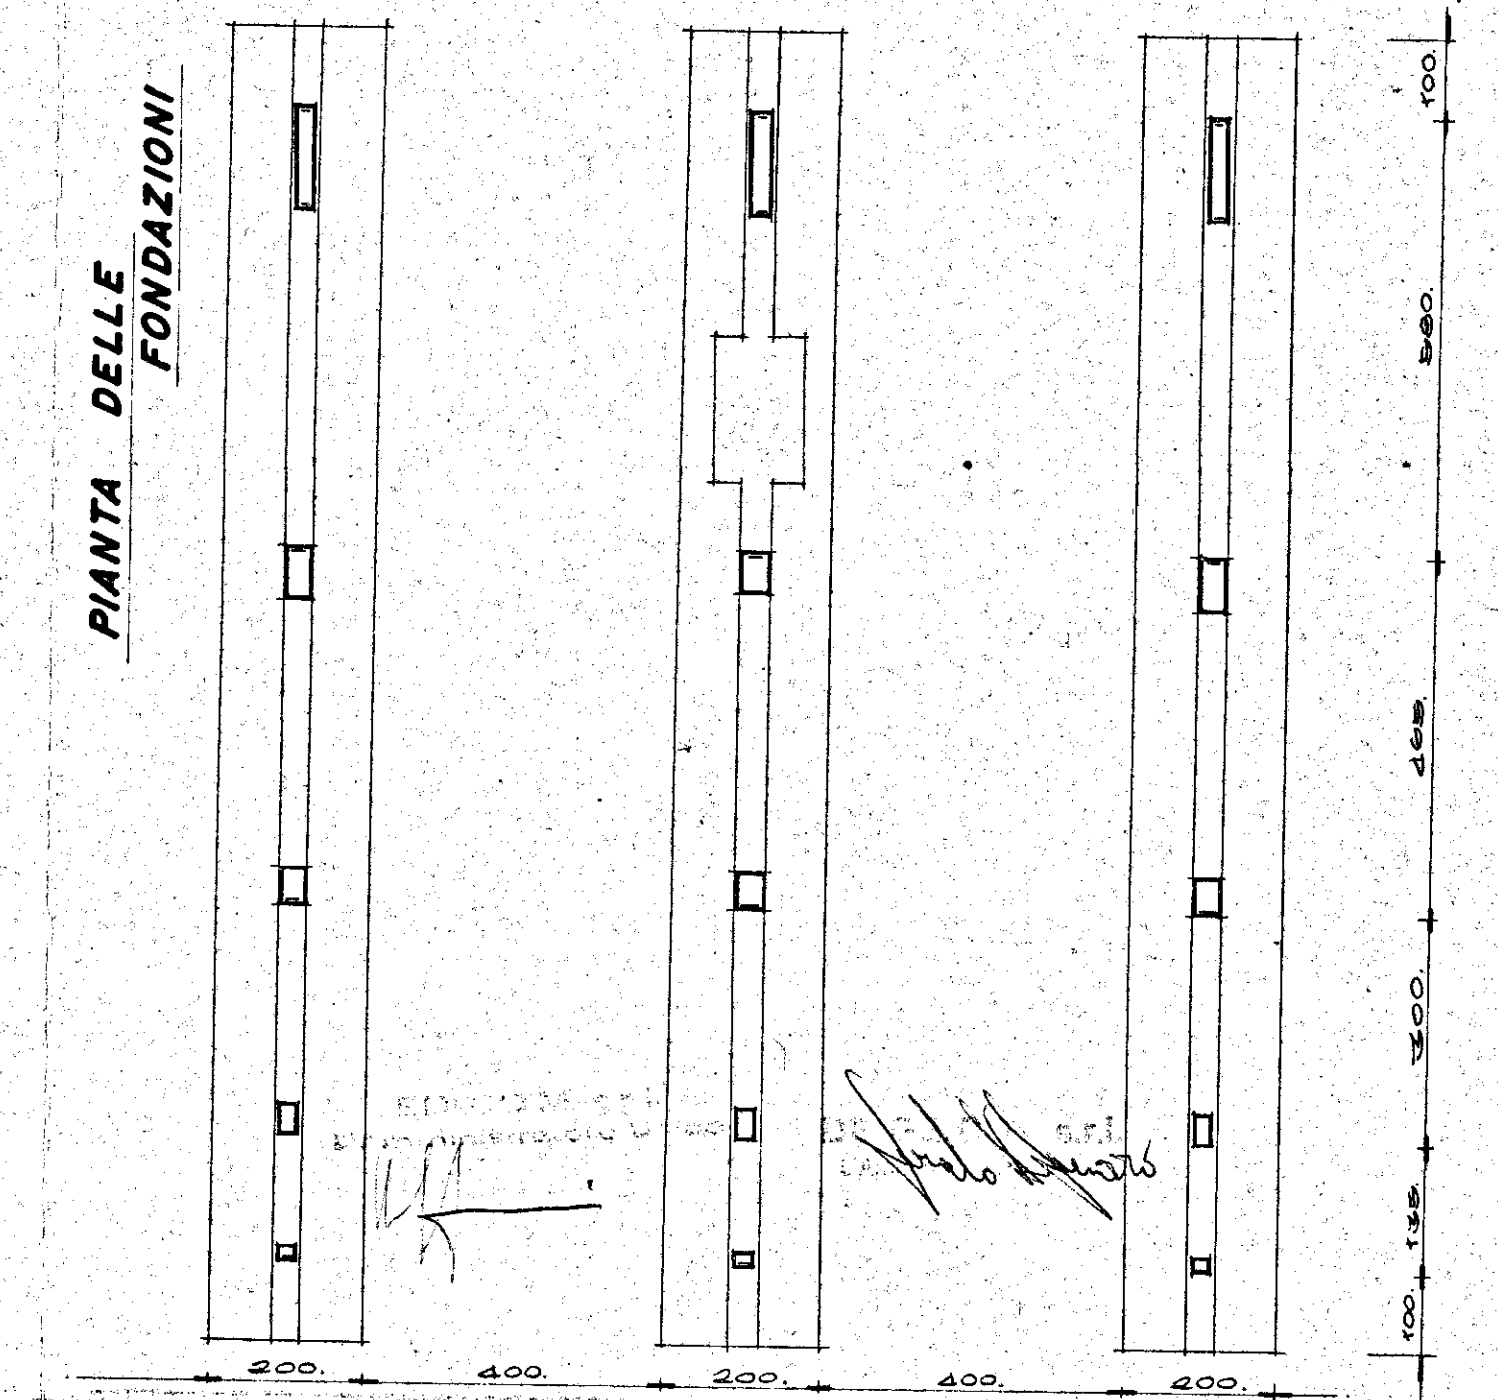

-ISTITUTO AUTONOMO PER LE CASE POPOLARI DELLA PROVINCIA DI BRINDISI-	
LEGGE 5/8/1978 n. 457	PROGRAMMA ESECUTIVO DI INTERVENTO n. 72 e 73
APPALTO-CONCORSO PER LA PROGETTAZIONE E LA COSTRUZIONE DI EDIFICI RESIDENZIALI IN BRINDISI (RIONE PERRINO) PIANO DI ZONA 167.	SCALA 1:100
COMPARTO F	LOTTE 1-2-3-4
DATA GENNAIO '80	AGG. 1
PIANTA DELLE COPERTURE - SEZIONE Z-Z - SEZIONE W-W - PIANTE DELLE FONDAZIONI	
STUDIO 5	PROGETTISTA: ARCH. VINCENZO MACCHIA, STUDIO GRUPPO CINQUE, Corso Garibaldi, 53 - BRINDISI, Tel. 240447 - 240448
TAV. n° 4a	