
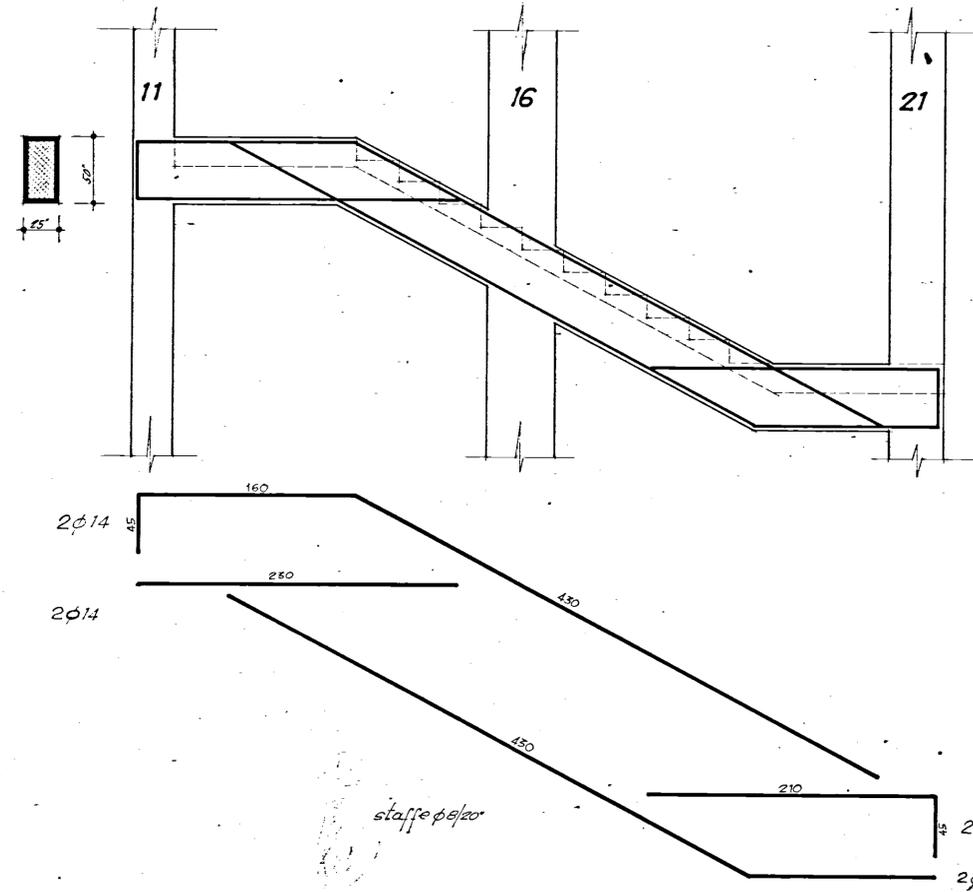


IMPRESA CORRADO BRINDISI CORSO ROMA 101  
 INTERVENTO 567  
 QUARTIERE S. ELIA BRINDISI  
 EDIFICI TIPO 6B-7B


# PARTICOLARI SCALA

Disegni in scala 1:25


Brindisi, Aprile 1969

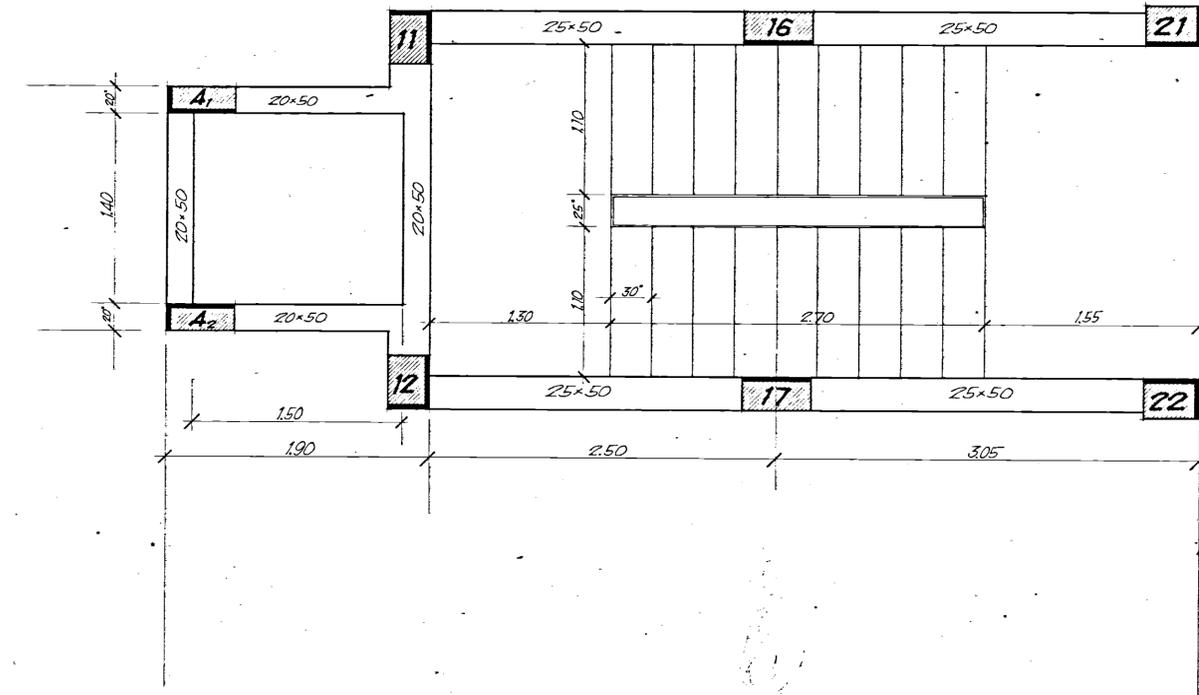

## ARMATURA PIANEROTTOLI

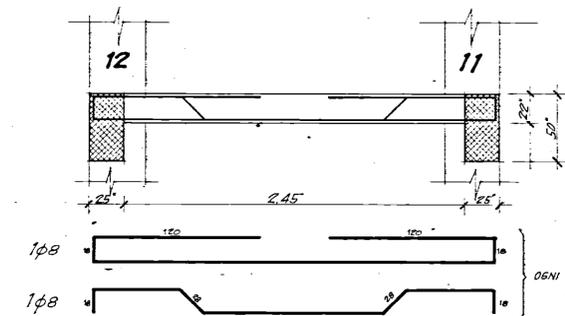

## ARMATURA GRADINI

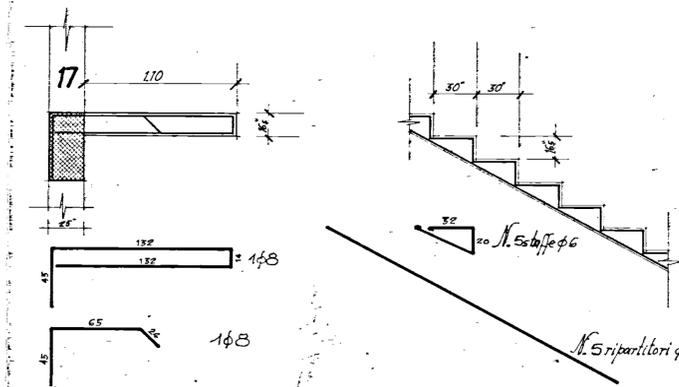

## ARMATURA TRAVI VANO ASCENSORE

