

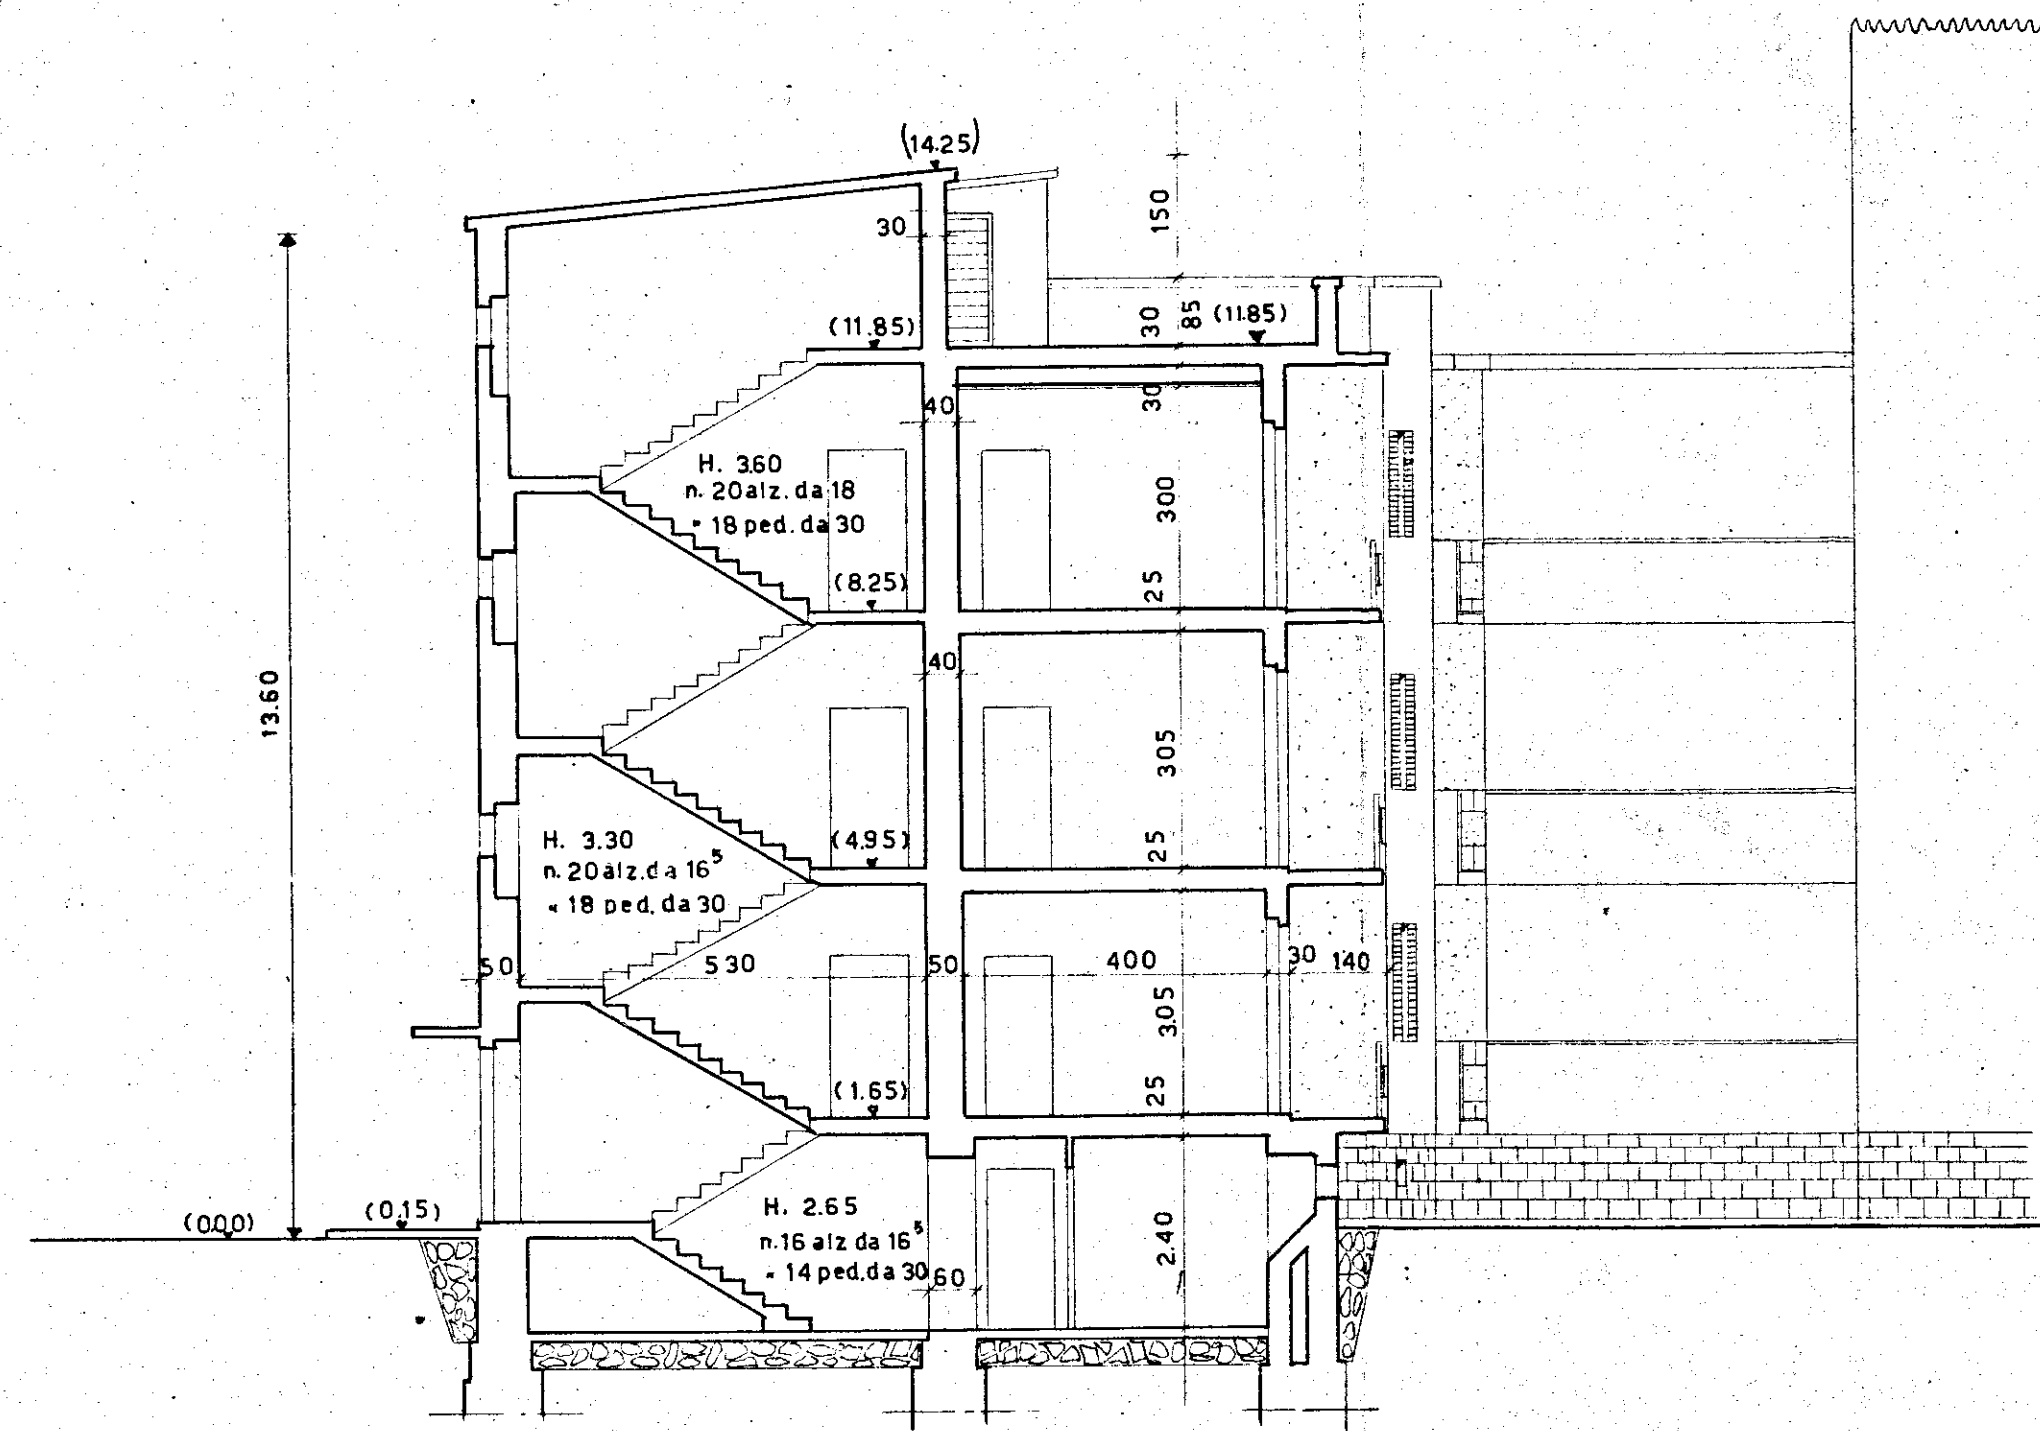


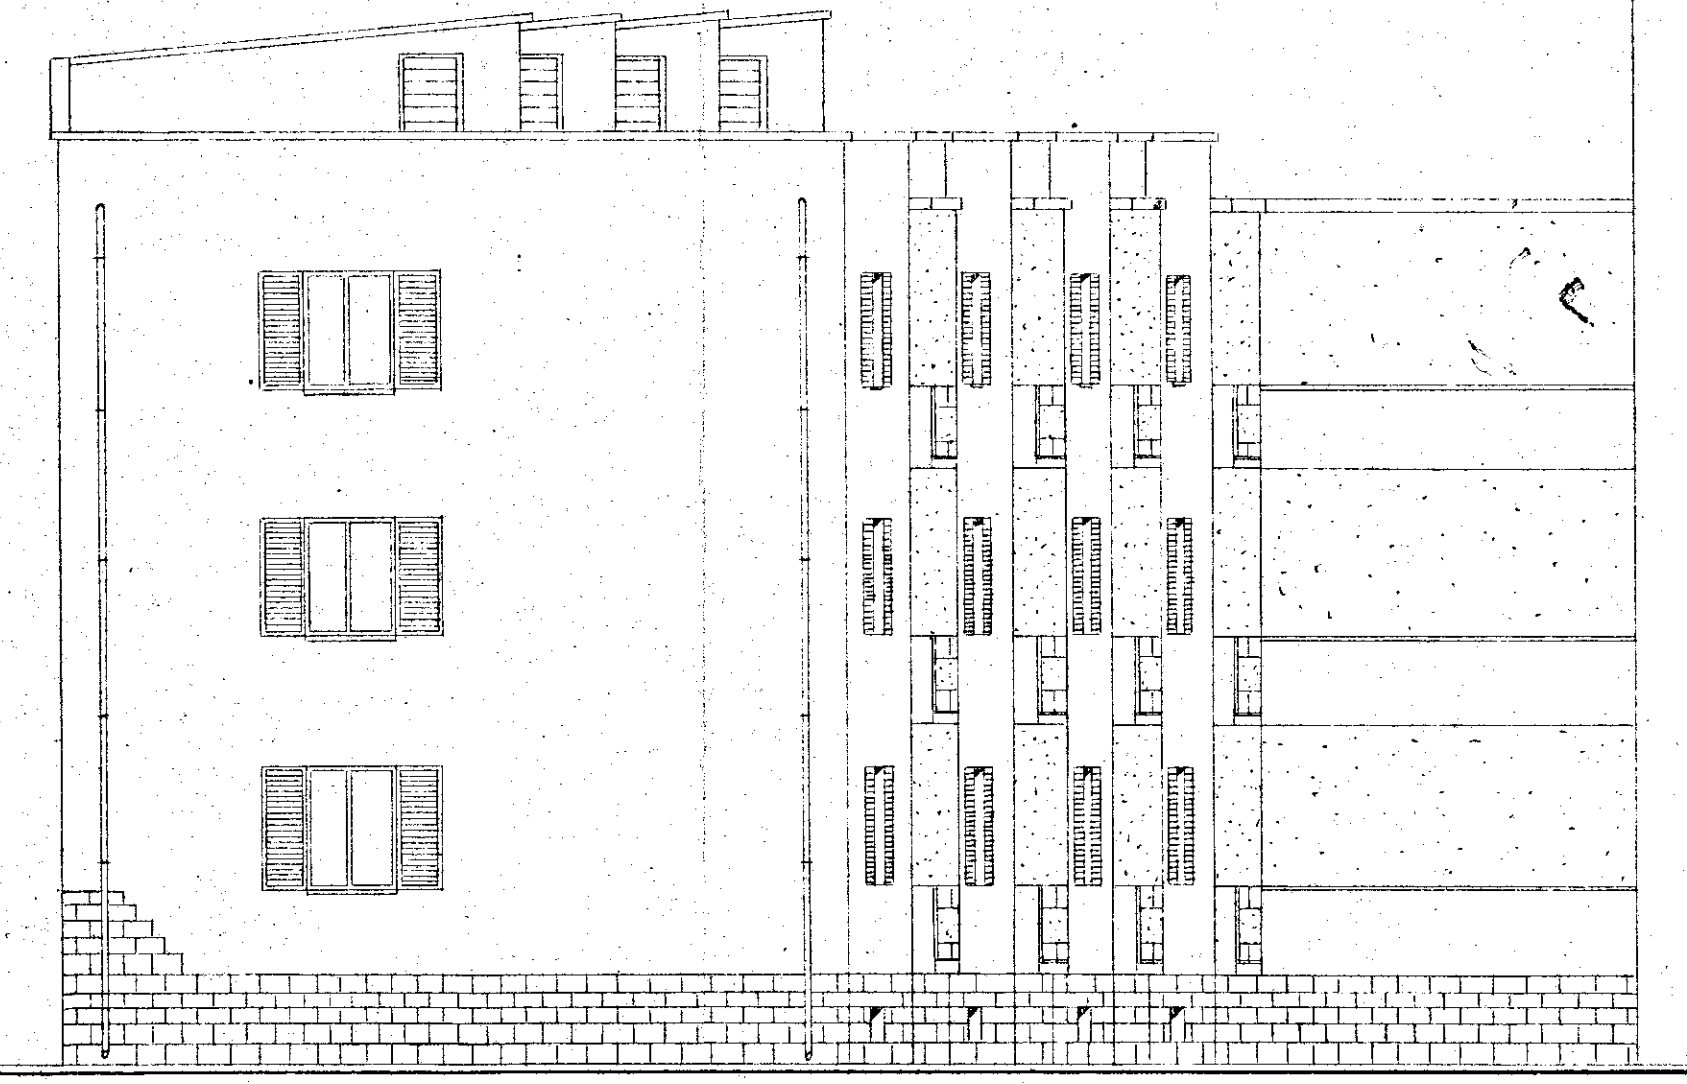

SEZIONE A-B

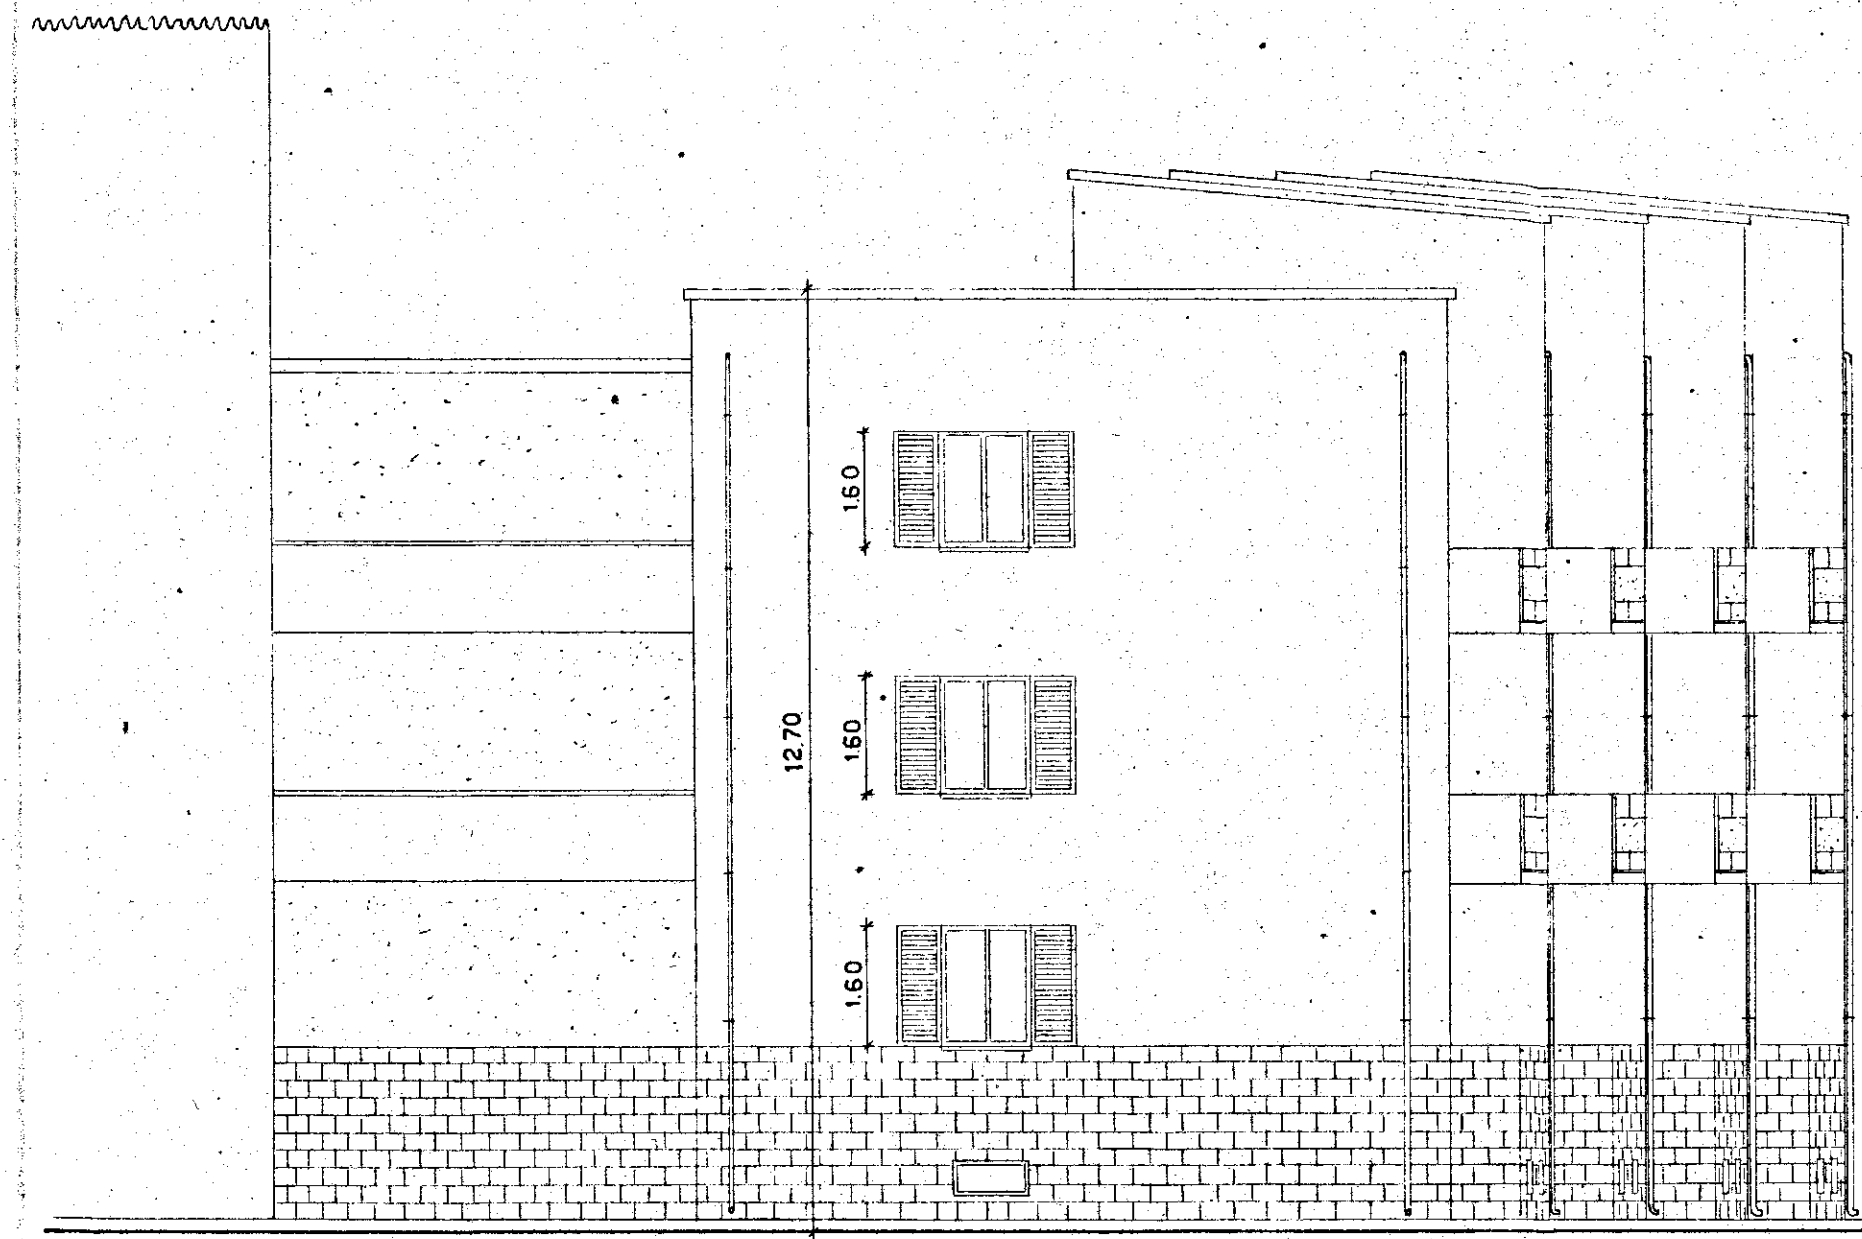

FIANCHI

PIANO INVERNALE - BRINDISI -		XX 192
INA CASA	PROGETTO LOTTO 'F',	PROT. 2469
	SEZIONE A.B. E FIANCHI	DATA febr 1951
ISTITUTO CASE POPOLARI - BRINDISI -		SCALA 1:100
STUDIO ARCH. G. ...		