

ISTITUTO AUTONOMO CASE POPOLARI
PER LA PROVINCIA DI BRINDISI

Costruzione di 8 abitazioni per
LAVORATORI AGRICOLI DIPENDENTI
in S. MICHELE SALENTINO

PROSPETTI

Scala 1:100


PROSPETTO ANTERIORE



PROSPETTO POSTERIORE



FIANCO

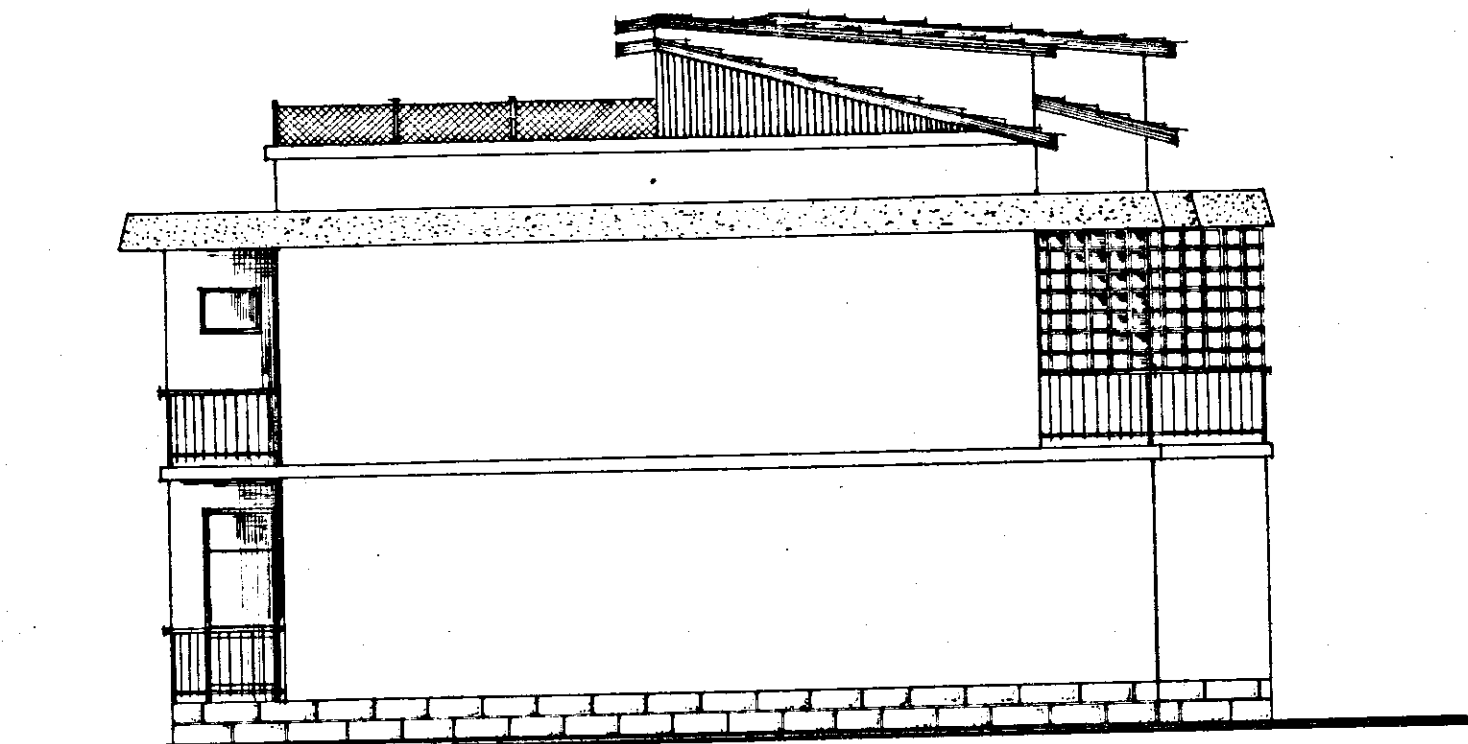

SEZIONE A-A

