
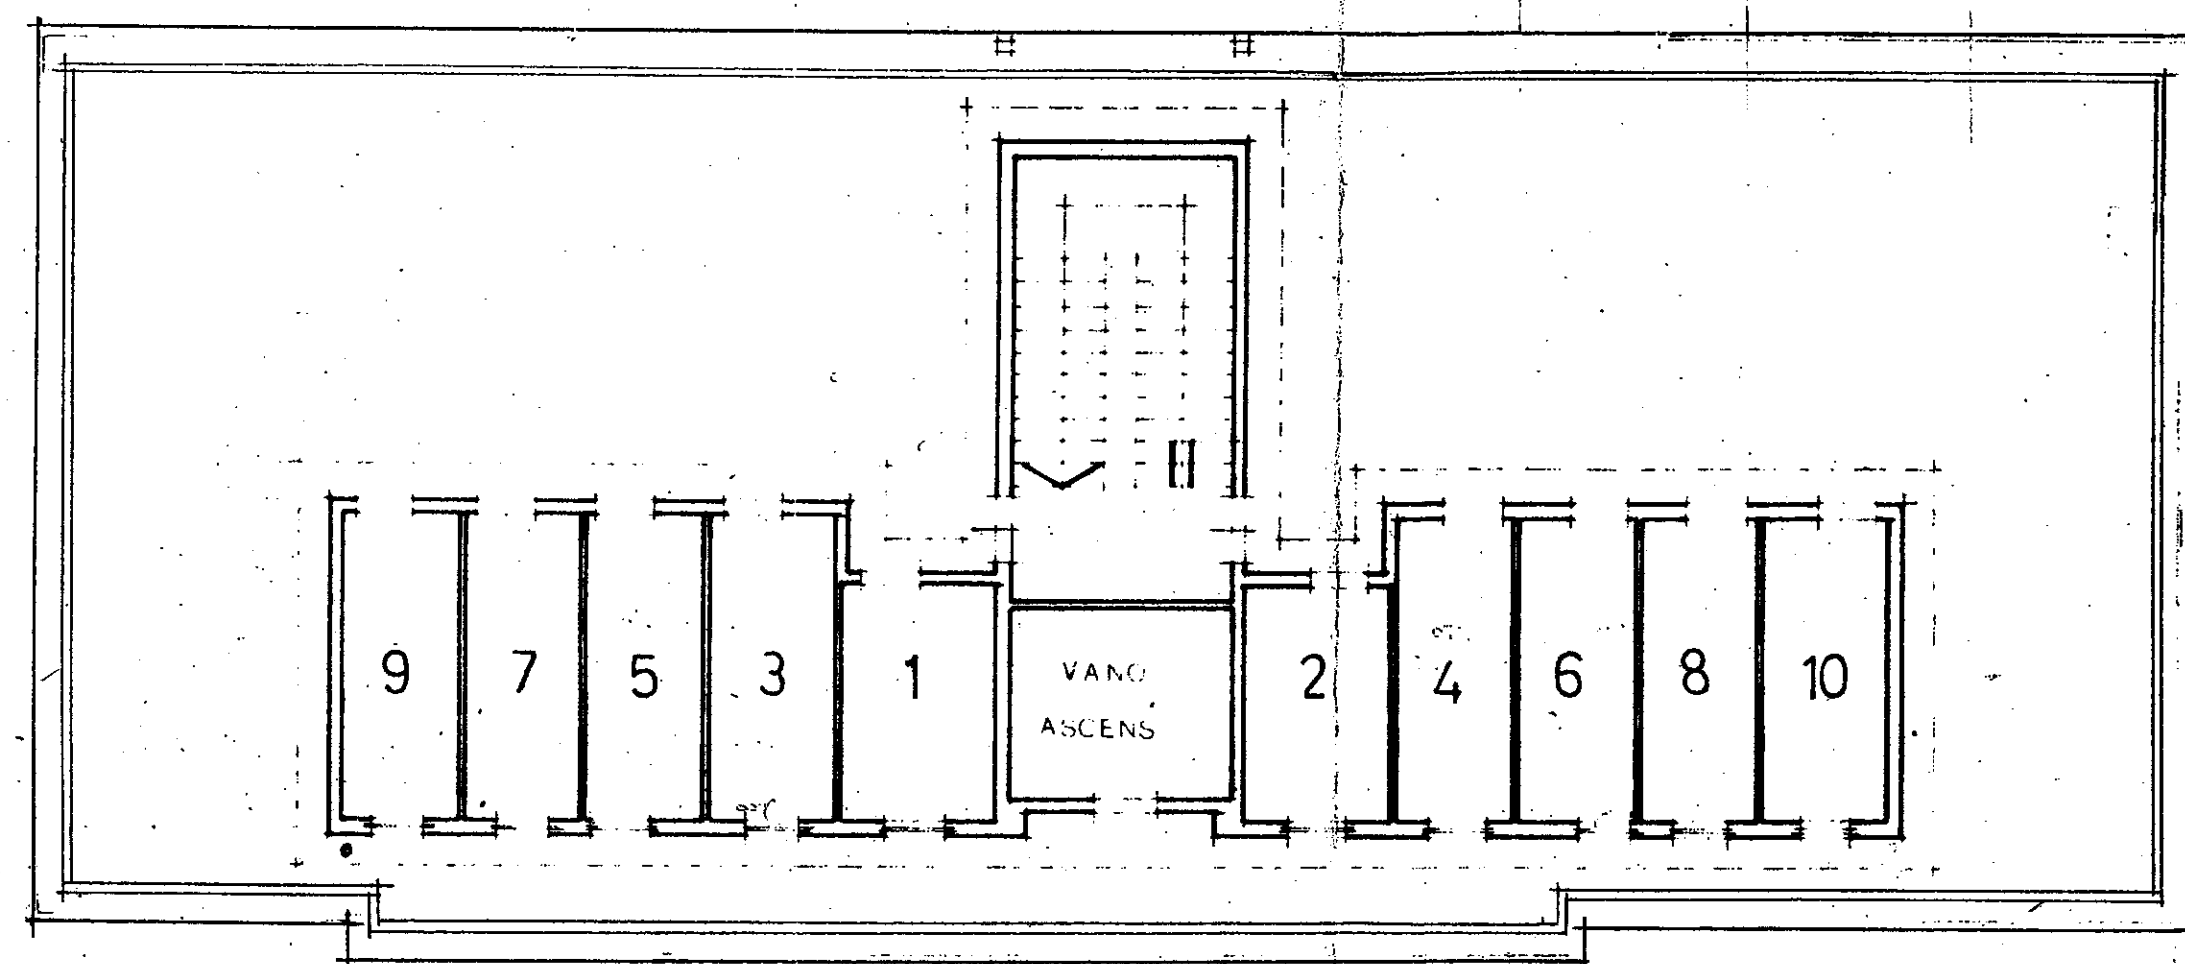
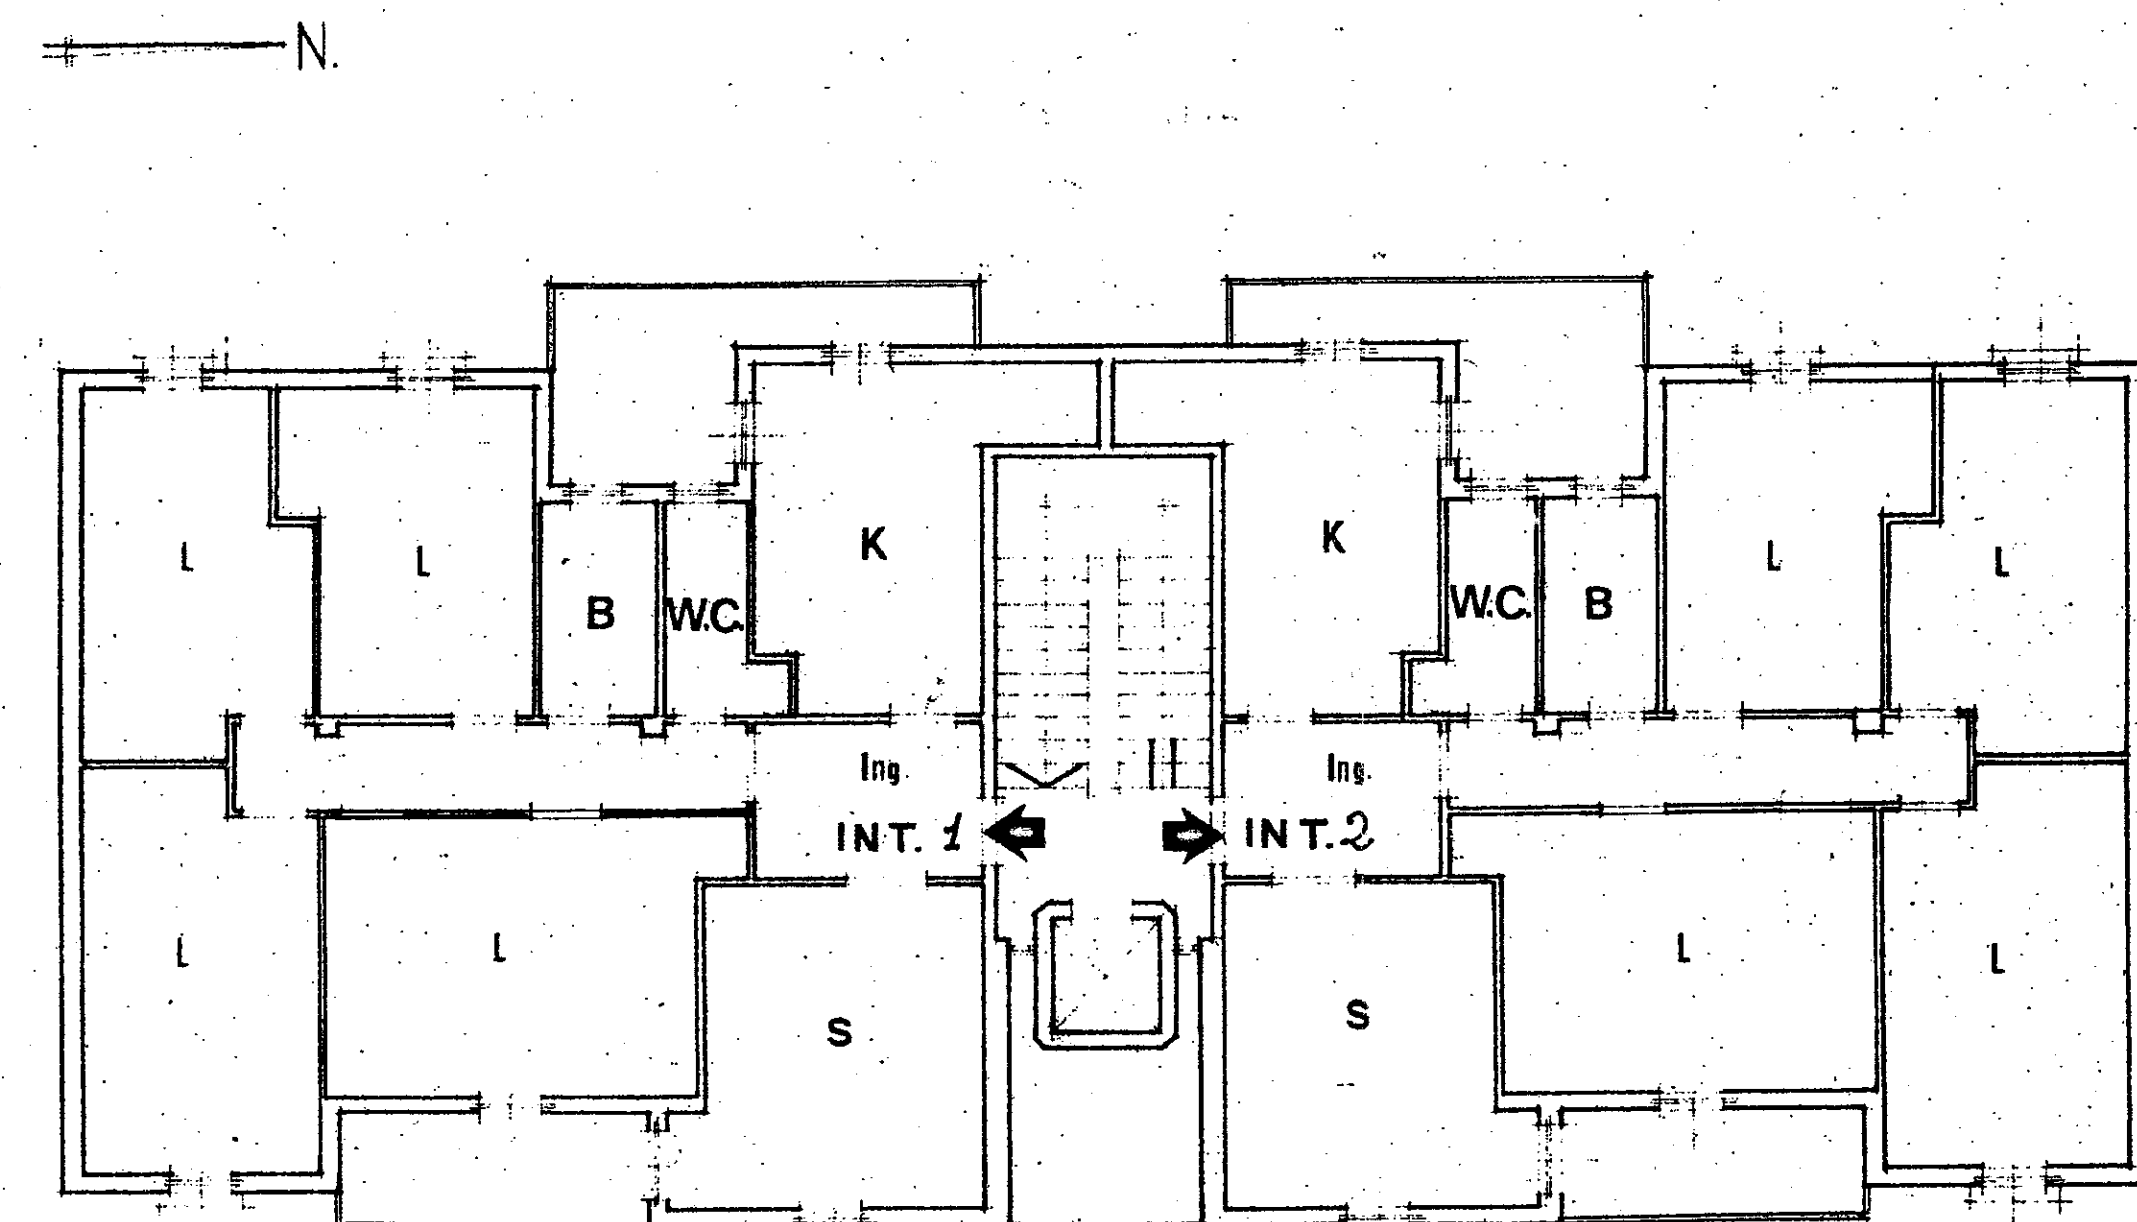


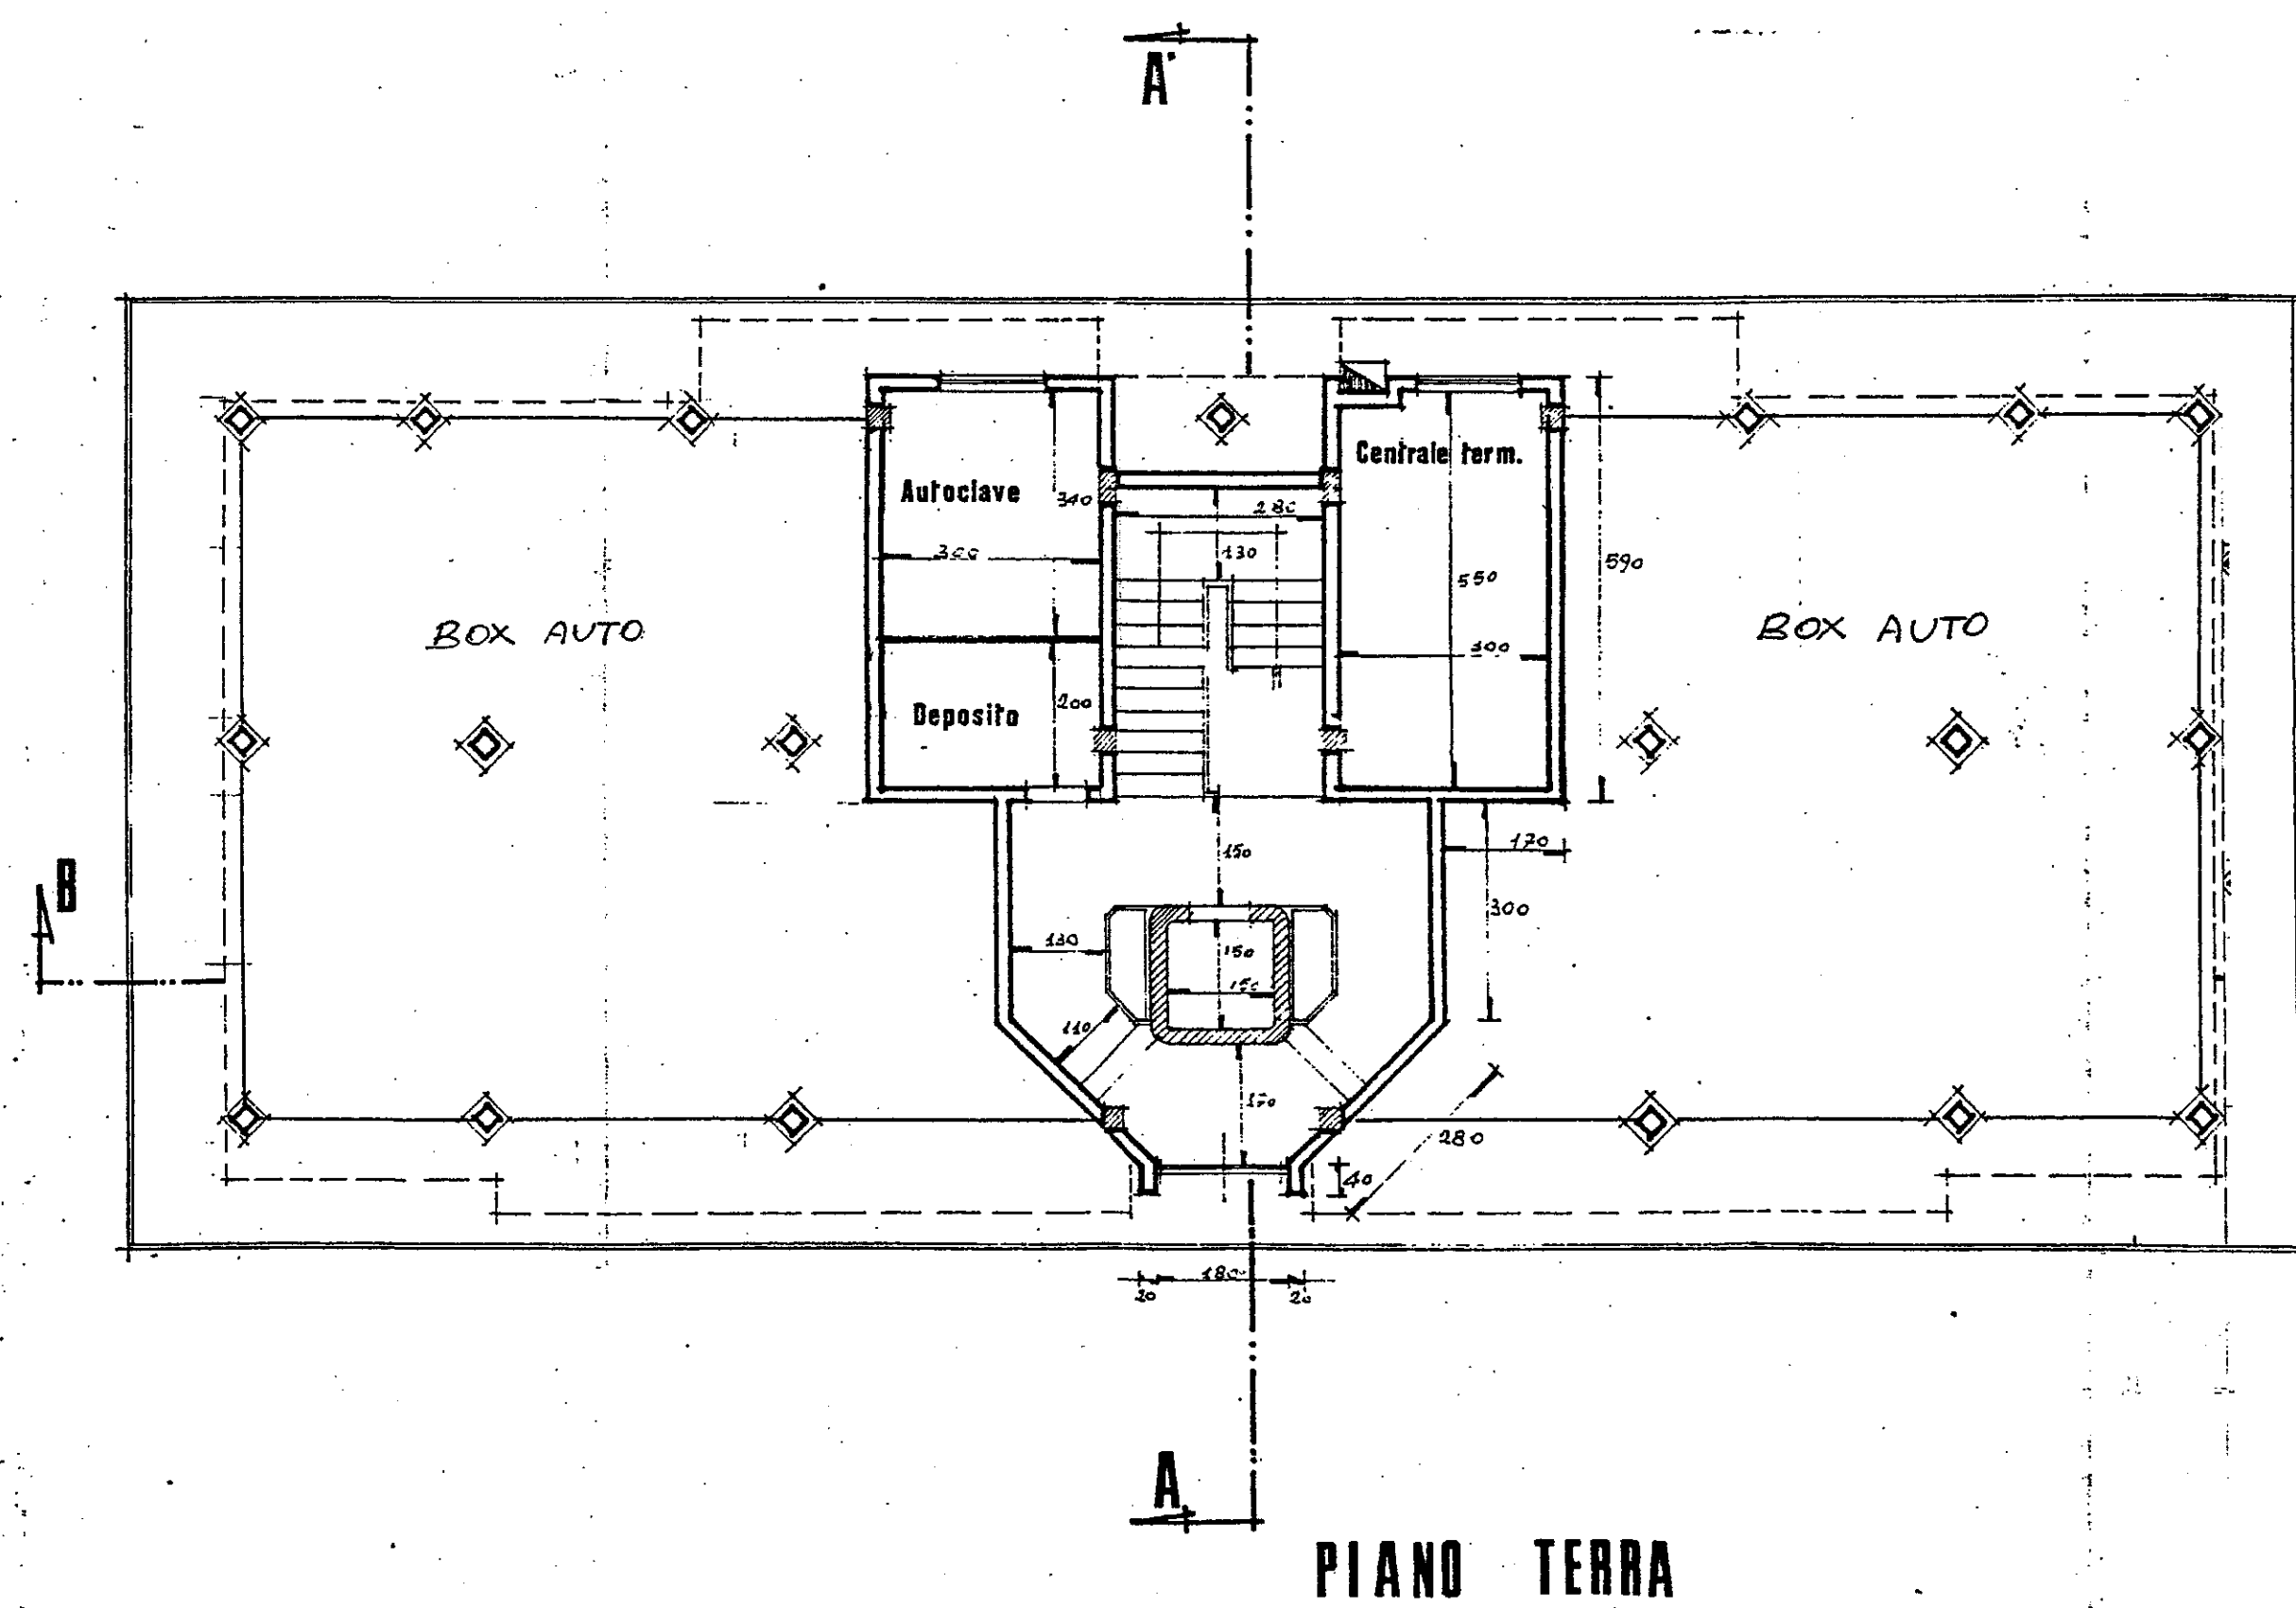

ISTITUTO AUTONOMO CASE POPOLARI
PER LA PROVINCIA DI BRINDISI

FINANZIAMENTO:
DELIBERA GIUNTA REGIONALE
N. 925 DEL 22.06.2004

LAVORI DI MANUTENZIONE STRAORDINARIA E RISANAMENTO
ALLOGGI DI E. R. P. IN BRINDISI
S. ELIA - LOTTI C/3150 / 3151
PIAZZA MORANDI - PIAZZA CARENA

PROGETTO ESECUTIVO

PROGETTISTA:
DOTT. ING. Mario QUARTA

RESPONSABILE DEL PROCEDIMENTO:
DOTT. ING. Giuseppe DE ANGELIS

COORDINATORE SICUREZZA
IN FASE DI PROGETTAZIONE:
GEOM. Vittorio SERINELLI

COLLABORAZIONE TECNICA:
GEOM. Maurizio SPAGNOLO
GEOM. Antonio NAPOLITANO

DATA: Novembre 2006

SCALA: 1:100

ARCHIVIO:

TAV. 4a

PIAZZA MORANDI CIV. 5

PIANTE