

ISTITUTO AUTONOMO CASE POPOLARI PER LA PROVINCIA DI BRINDISI

PROGETTO CASE POPOLARI PER FASANO (LEGGE 640) TIPO A

PLANIMETRIA - Scala 1:1000

1 - Tipo A - Vani n° 72

2 - In costruzione


3 - Esistenti

UFFICIO DEL CENSIMENTO
N. 6724 di Prot. - 7 LUG. 1955


Per copia conforme
L'INGEGNERE DIRIGENTE
(V. De Luca)

VISTO
L'ING. DIRIGENTE

Zona di ampliamento

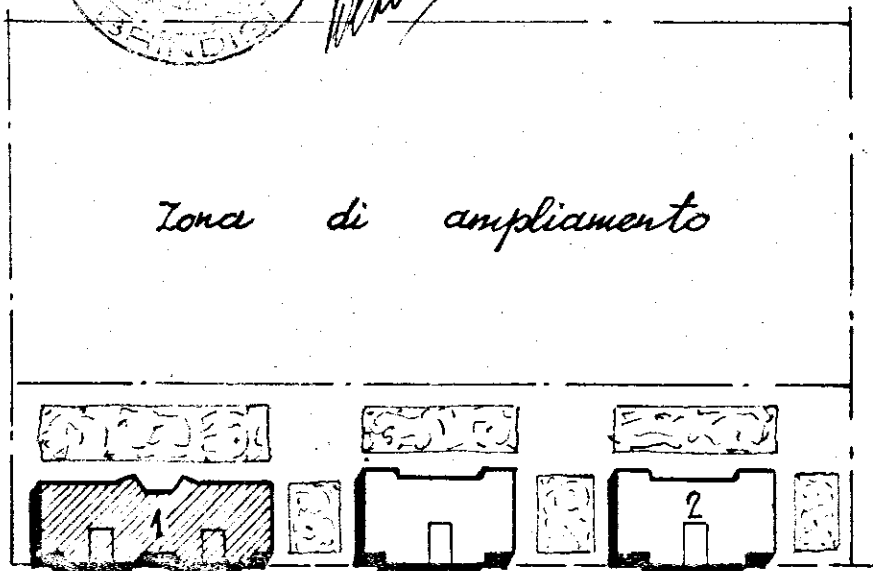

Strada di piano regolatore

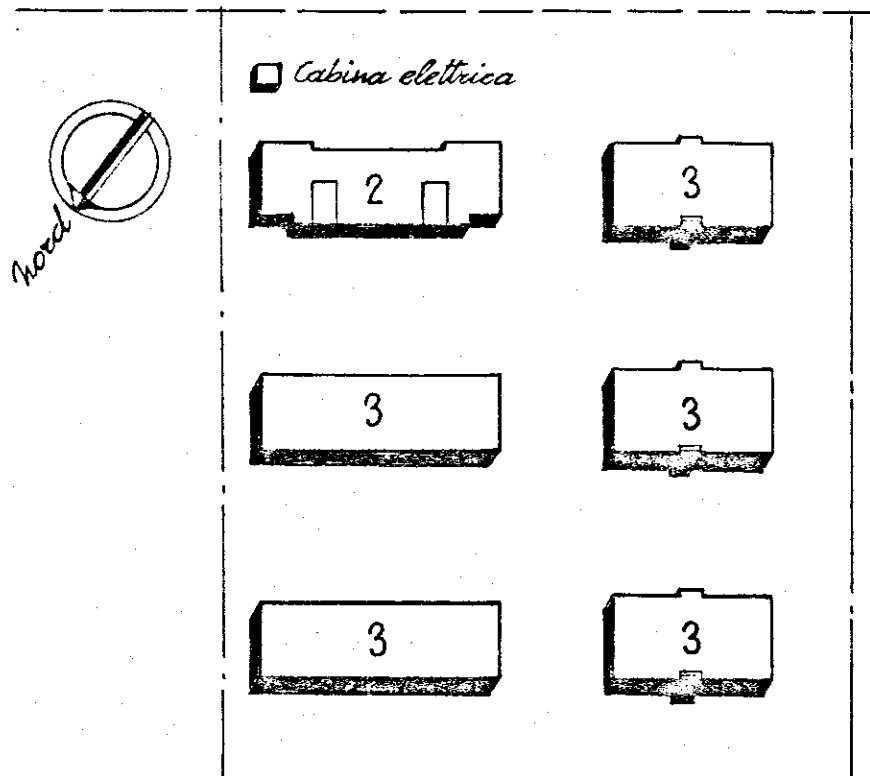

Strada Fasano - Martina