


ISTITUTO AUTONOMO CASE POPOLARI PER LA PROVINCIA DI BRINDISI

PROGETTO CASE POPOLARI IN TASANO

Scala 1:100 5° Lotto

PROSPETTO PRINCIPALE

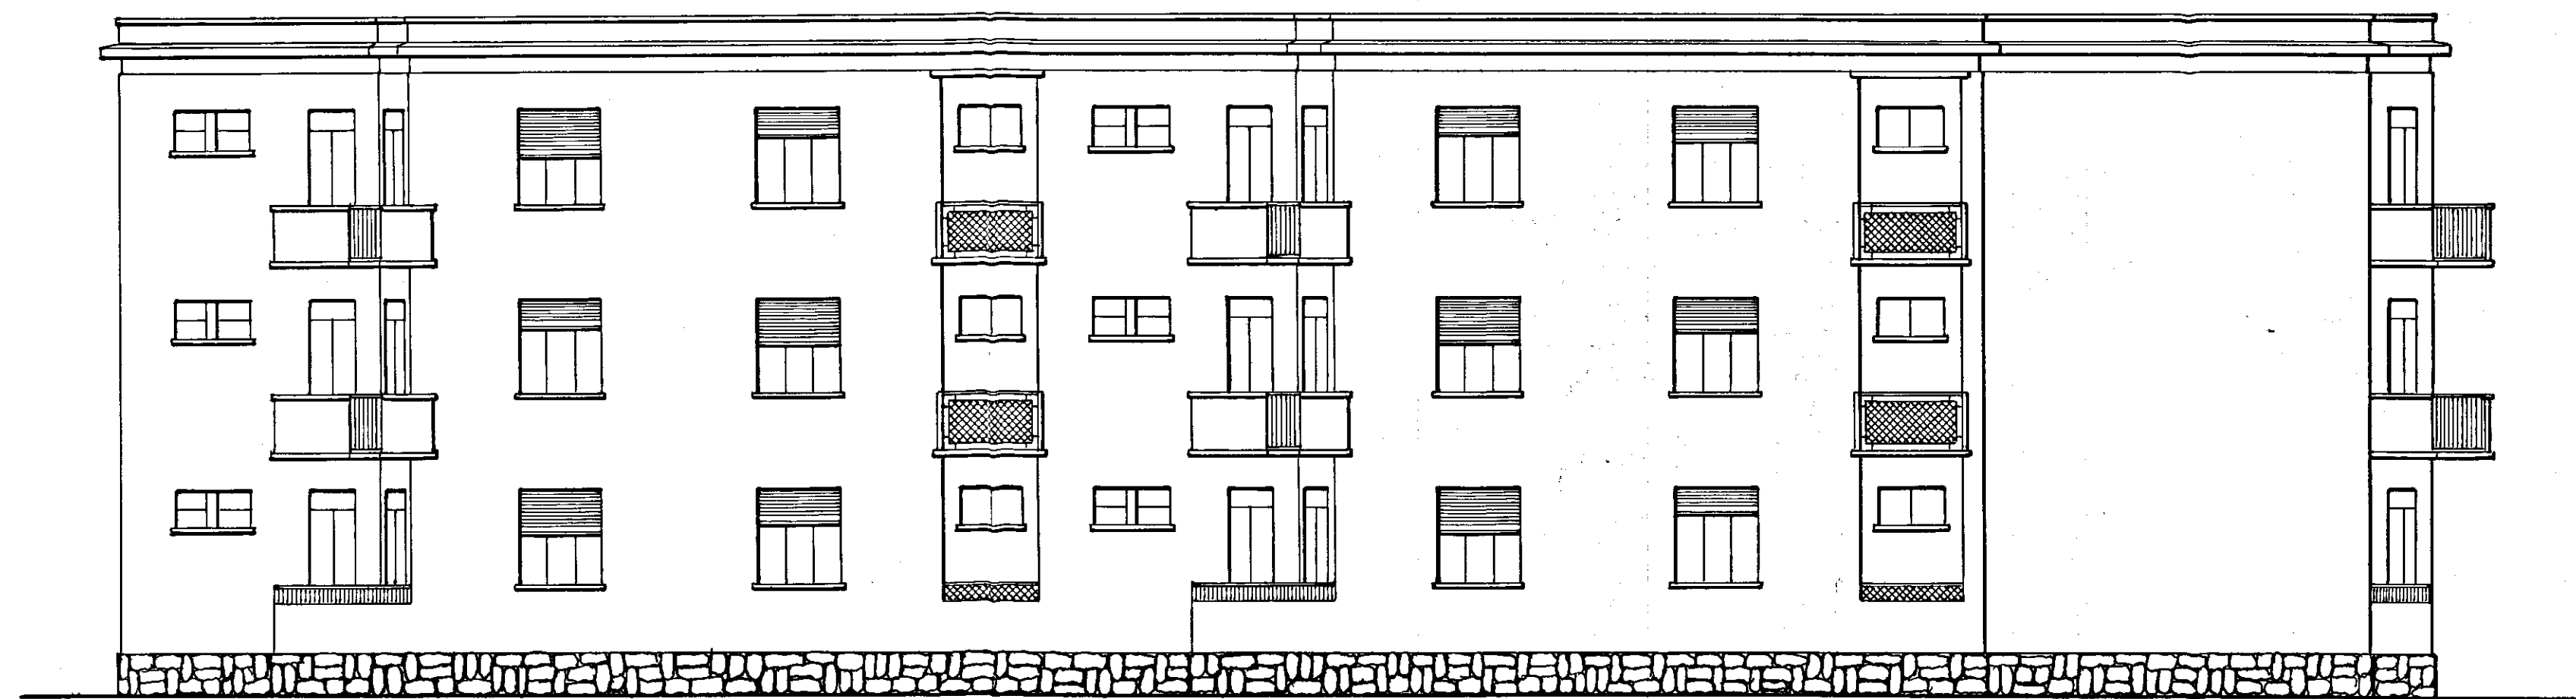

PROSPETTO LATERALE



PROSPETTO LATO SCALE



SEZIONE A-B

