





N


S

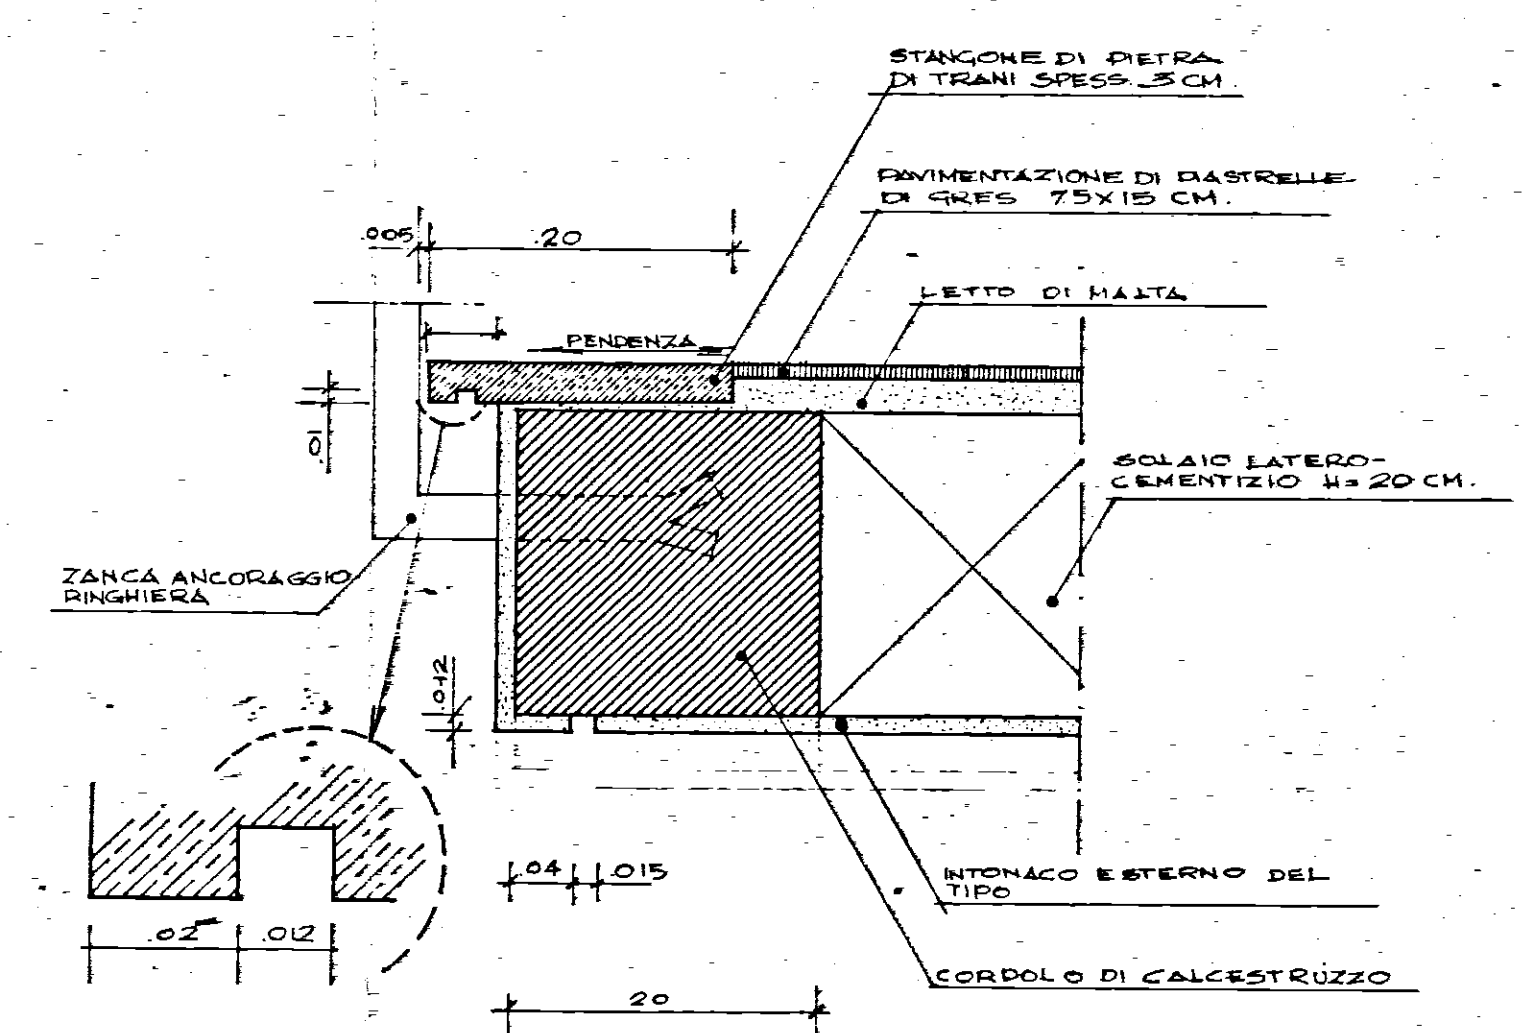


PARTICOLARE C
SCALA 1:5

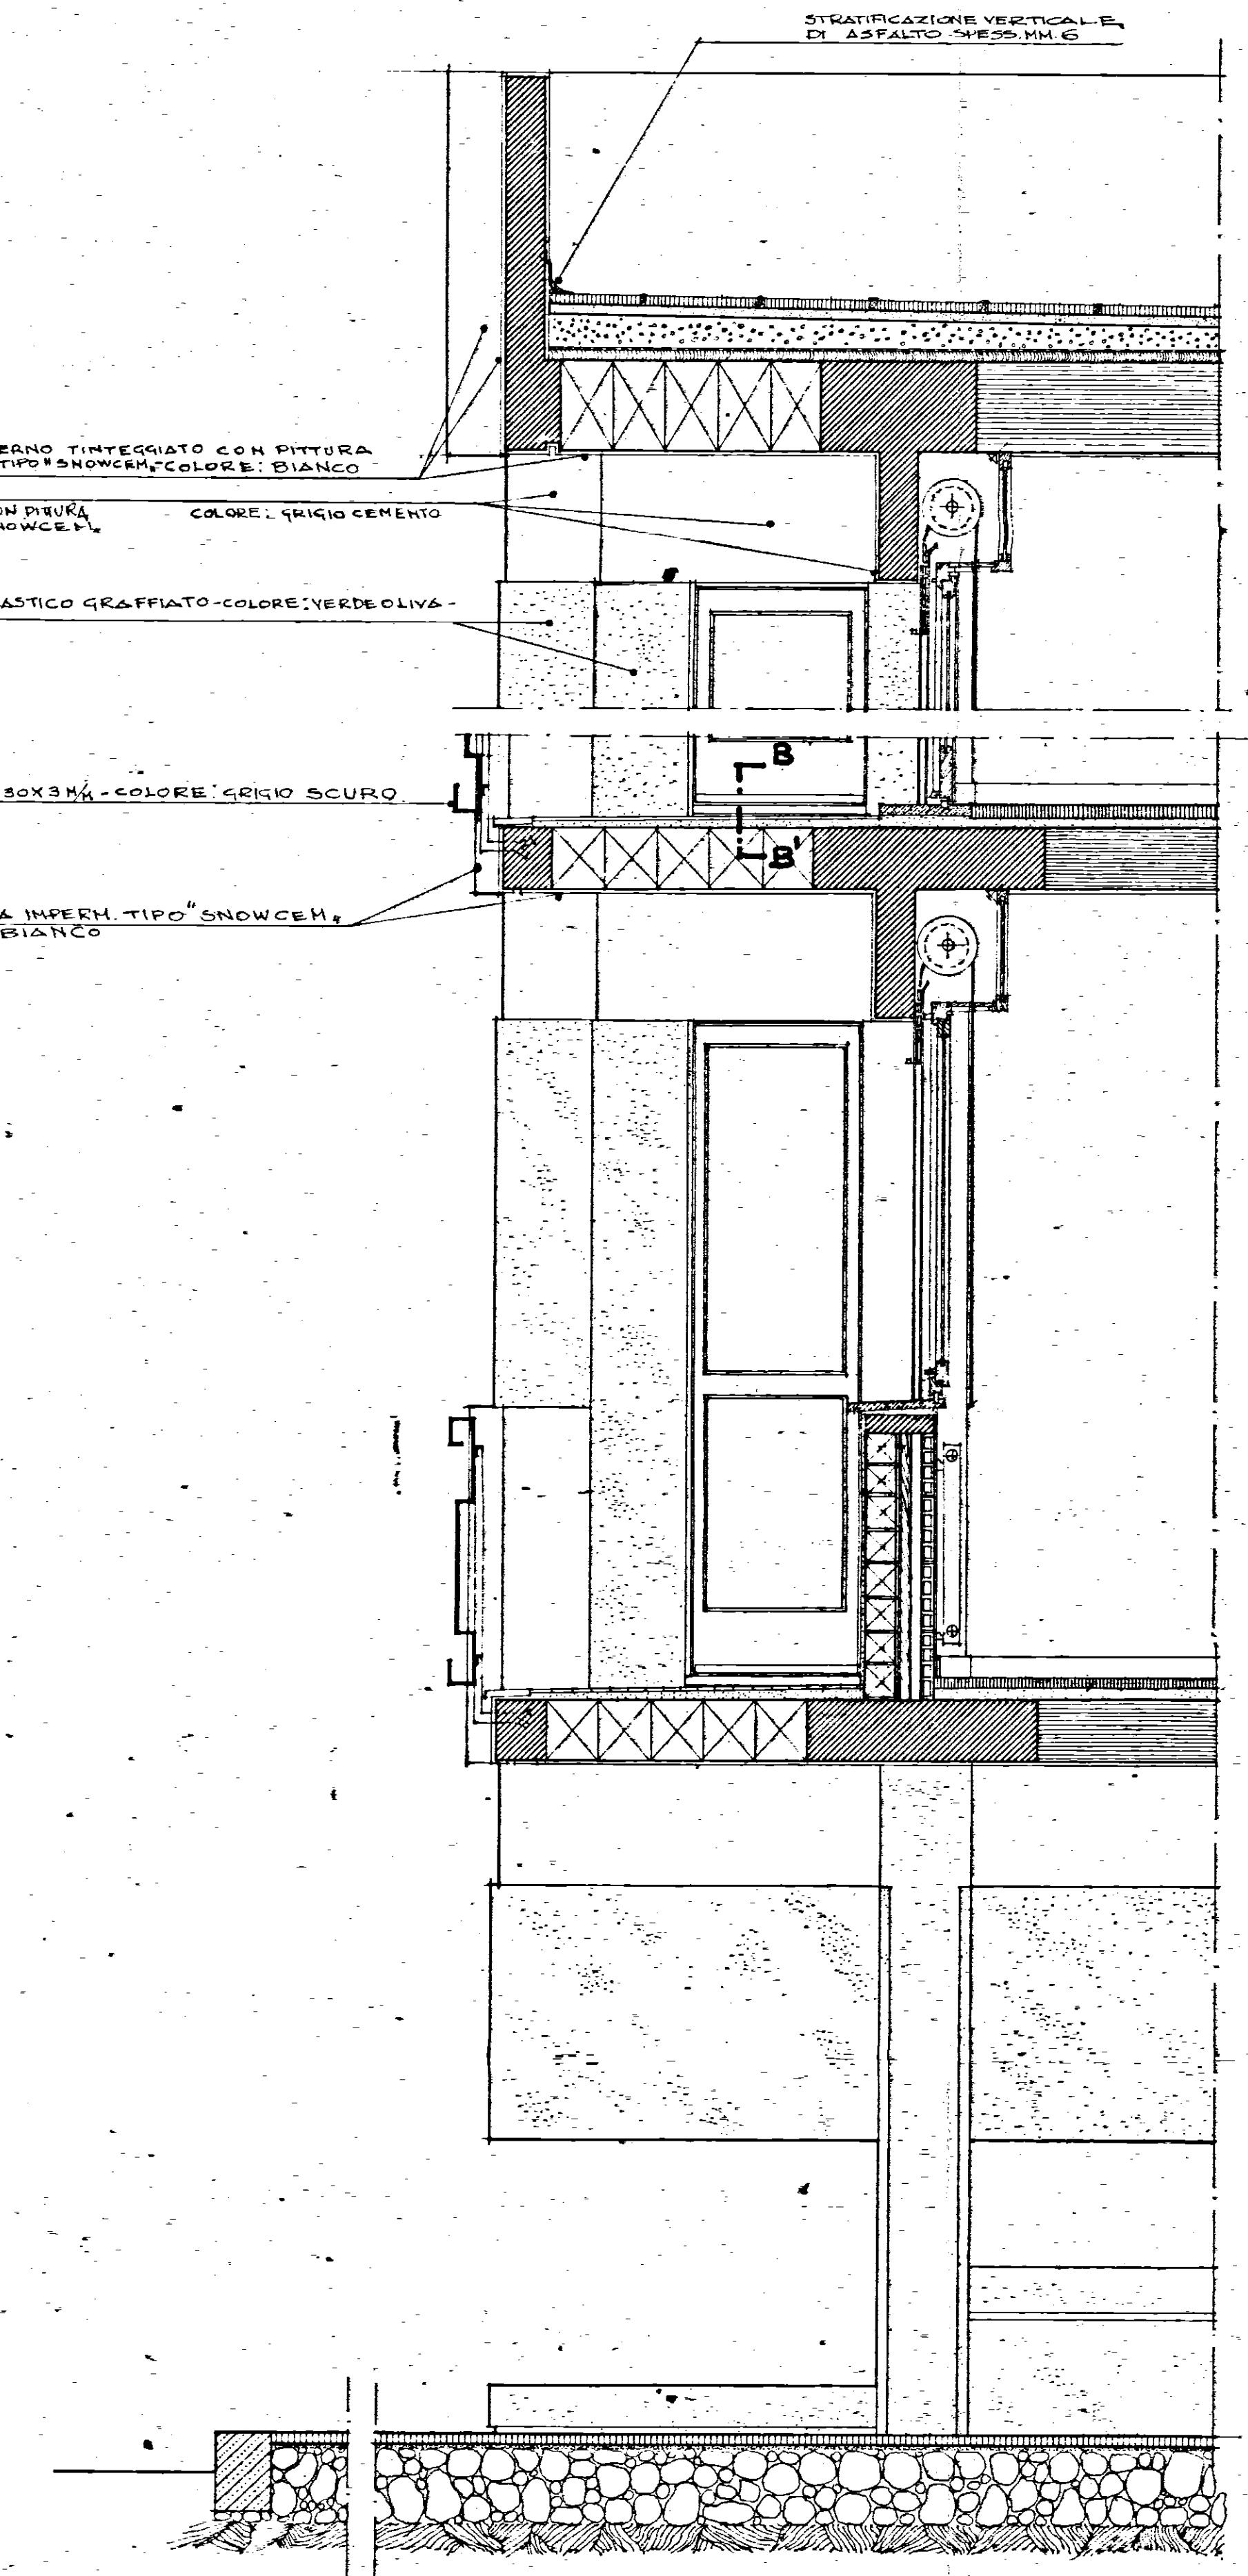


SEZIONE A-A'
SCALA 1:20

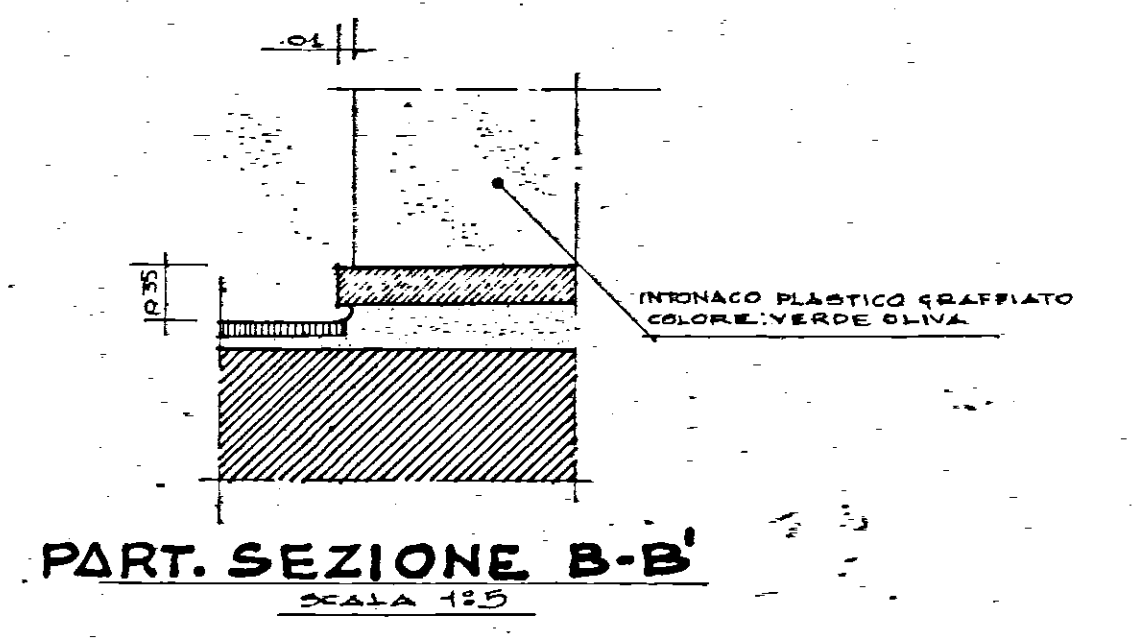


PART. SEZIONE B-B'
SCALA 1:20

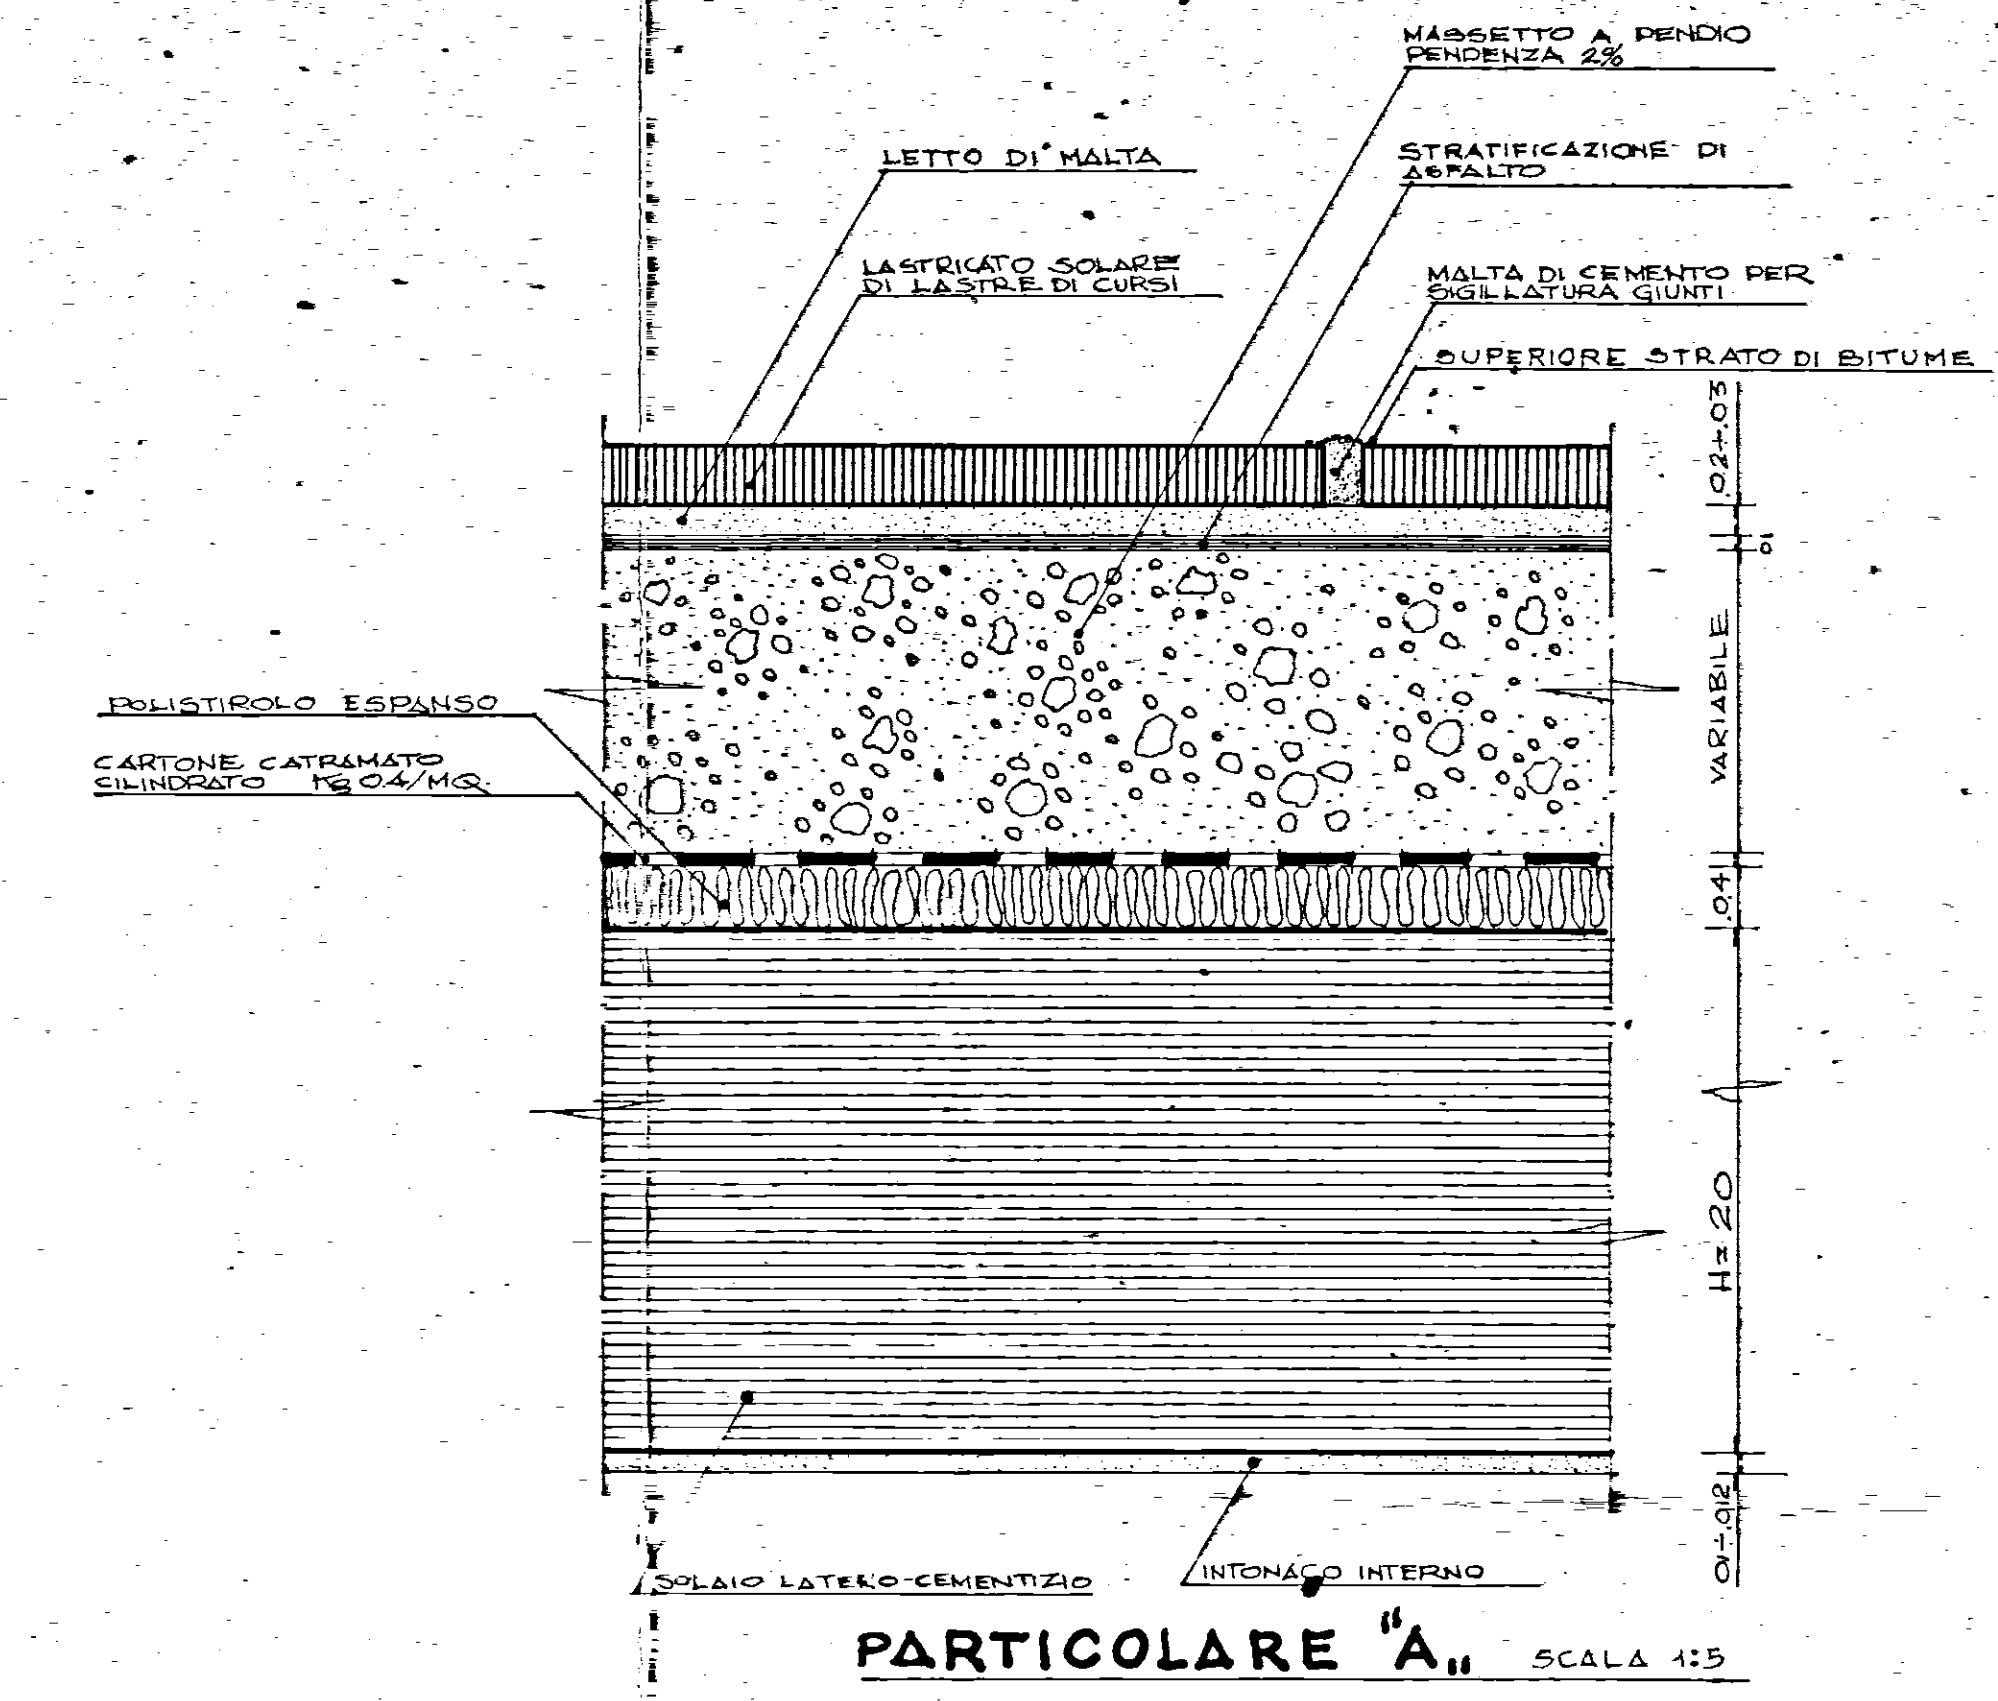

PARTICOLARE A
SCALA 1:5

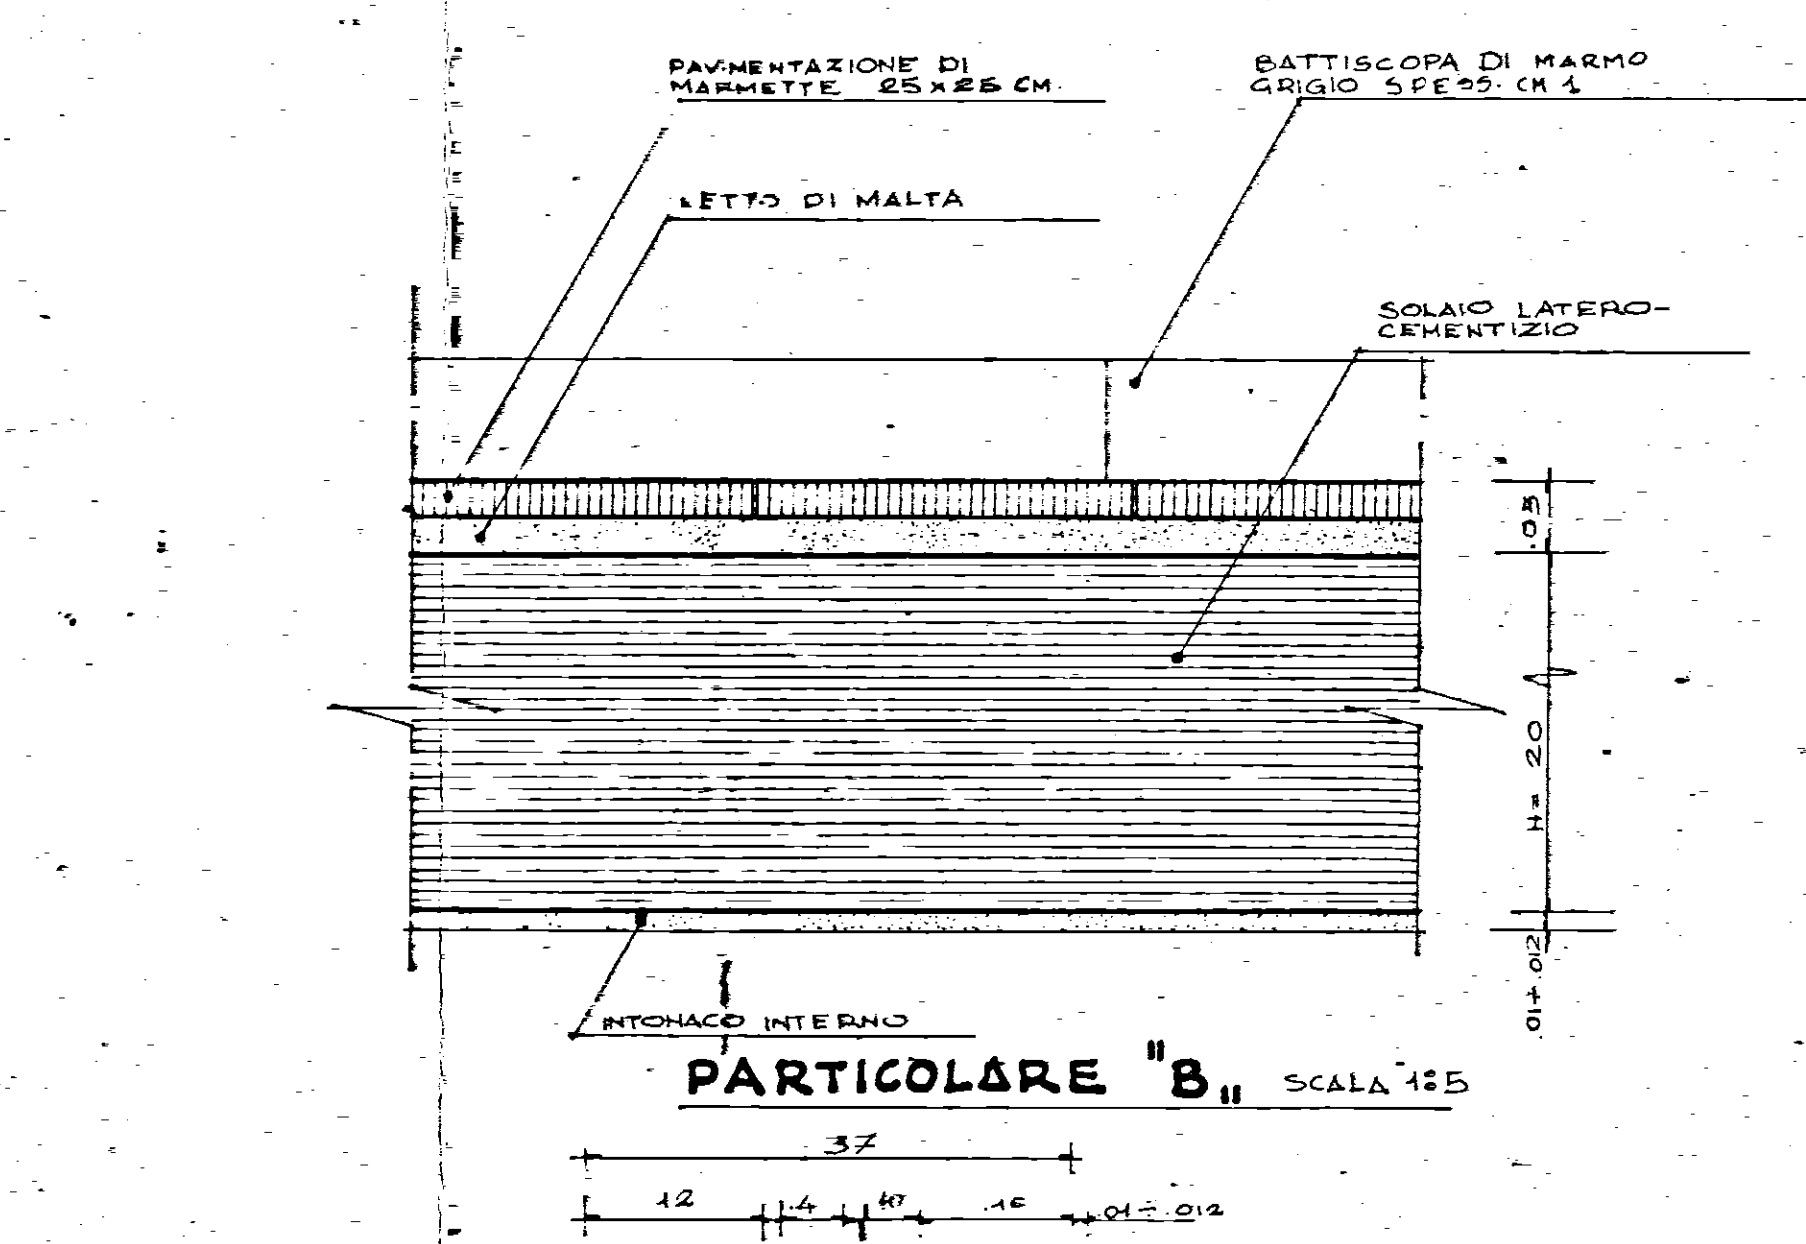

PARTICOLARE B
SCALA 1:5

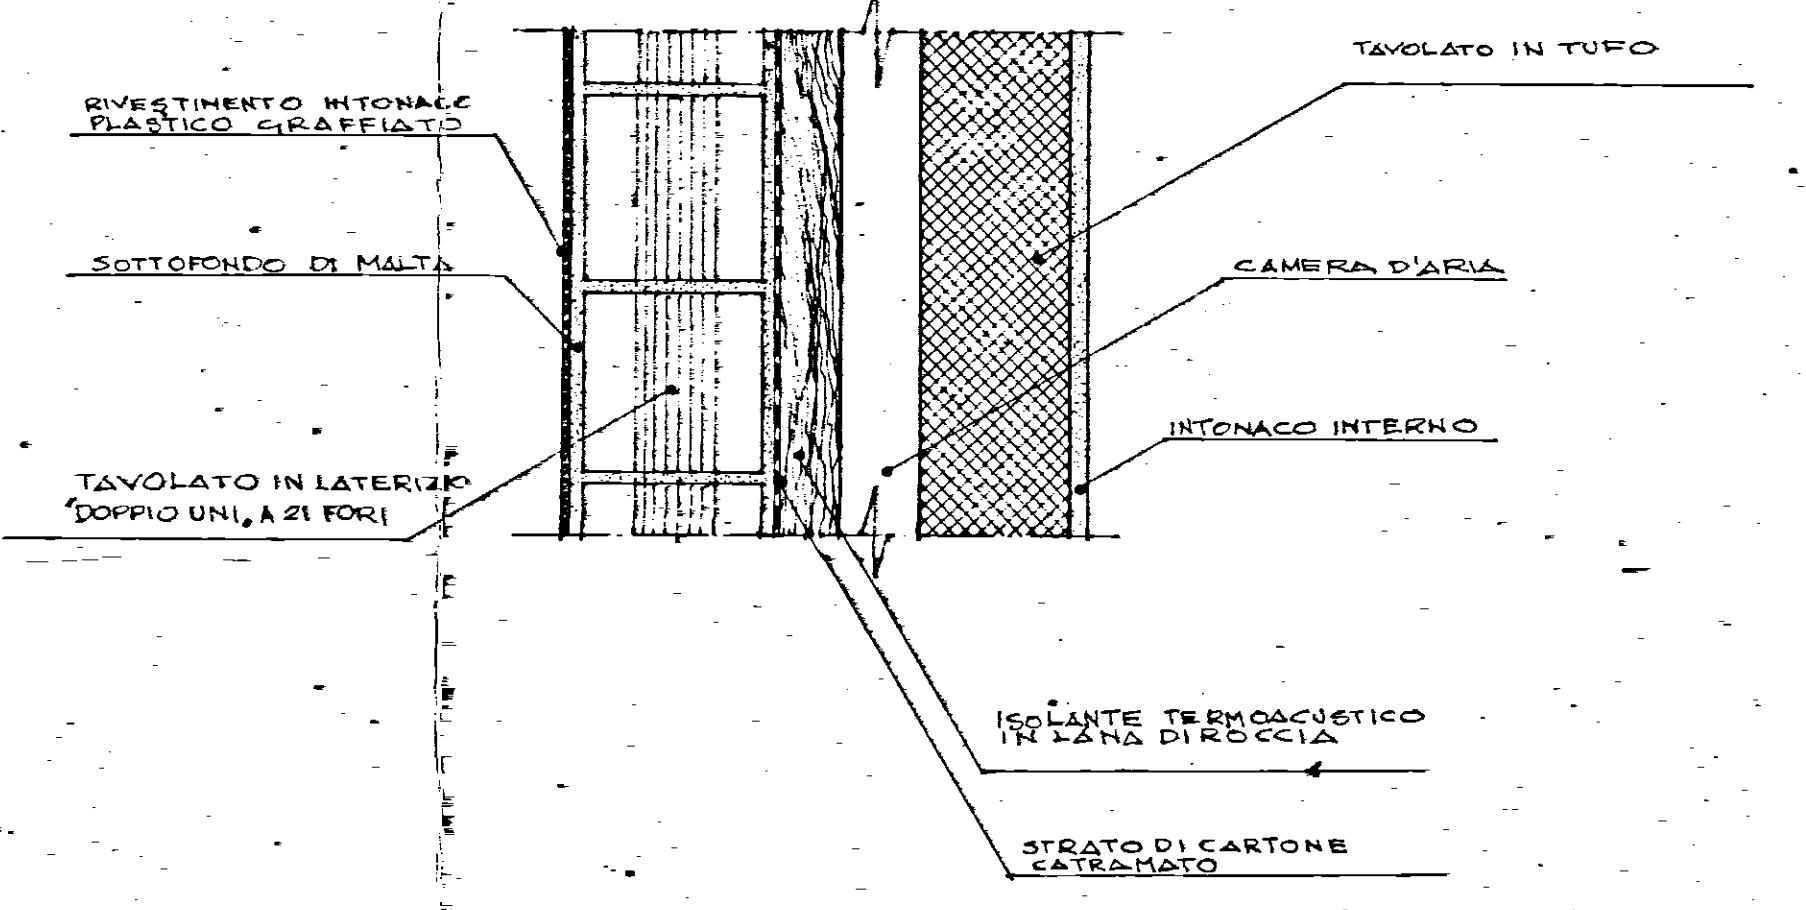

PARTICOLARE MURATURA A CASSETTA
SCALA 1:5

I.A.C.P. BRINDISI	LEGGE 20-3-1946 N. 422
PROGETTO PER LA COSTRUZIONE DI CASE COSTUMI P.Z. 167	
PARTICOLARI COSTRUTTIVI	
ELEMENTO DI PROSPETTO SCALA 1:20 PALAZZINA TIPO - SEZIONI E PARTICOLARI	
UFFICIO TECNICO	I.A.C.P.