CANTIERE 822 - VIA LOMBARDIA
LAVORI POST-COLLAUDO

BRINDISI

LOTTO C

Scantinato

— SCALA —
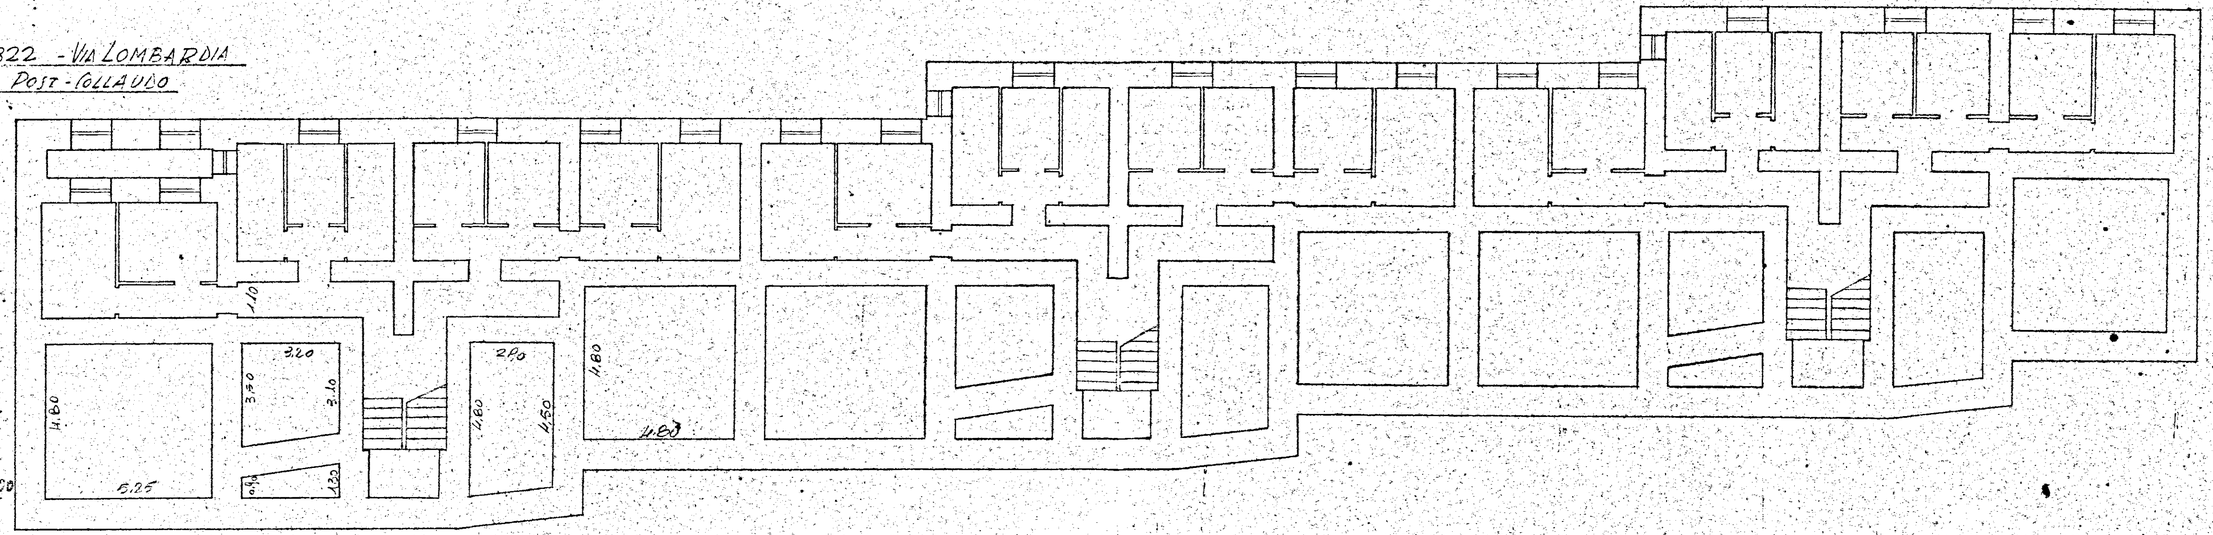
Scala 1:100