

Per copie conforme

Brindisi, li 25 FEB. 1985
 IL COORDINATORE GENERALE
 (Dot. Ing. Antonio LONGO)


UFFICIO DEL CIVILE BRINDISI

73 GIU. 1985
 Visto: IL COORDINATORE GENERALE
 (Ing. F. ...)


[Handwritten signature]

IMPRESA: SO.TE.CO. - BRINDISI -
 CANTIERE: ALLOGGI VILLA CASTELLI
 IMPALCATO: 1° SOLAIO
 SOLAIO: H=20+5
 SCHEMA DI MONTAGGIO: n° 01 del 13-04-83

SCHEMA BLOCCO A 3 x 2

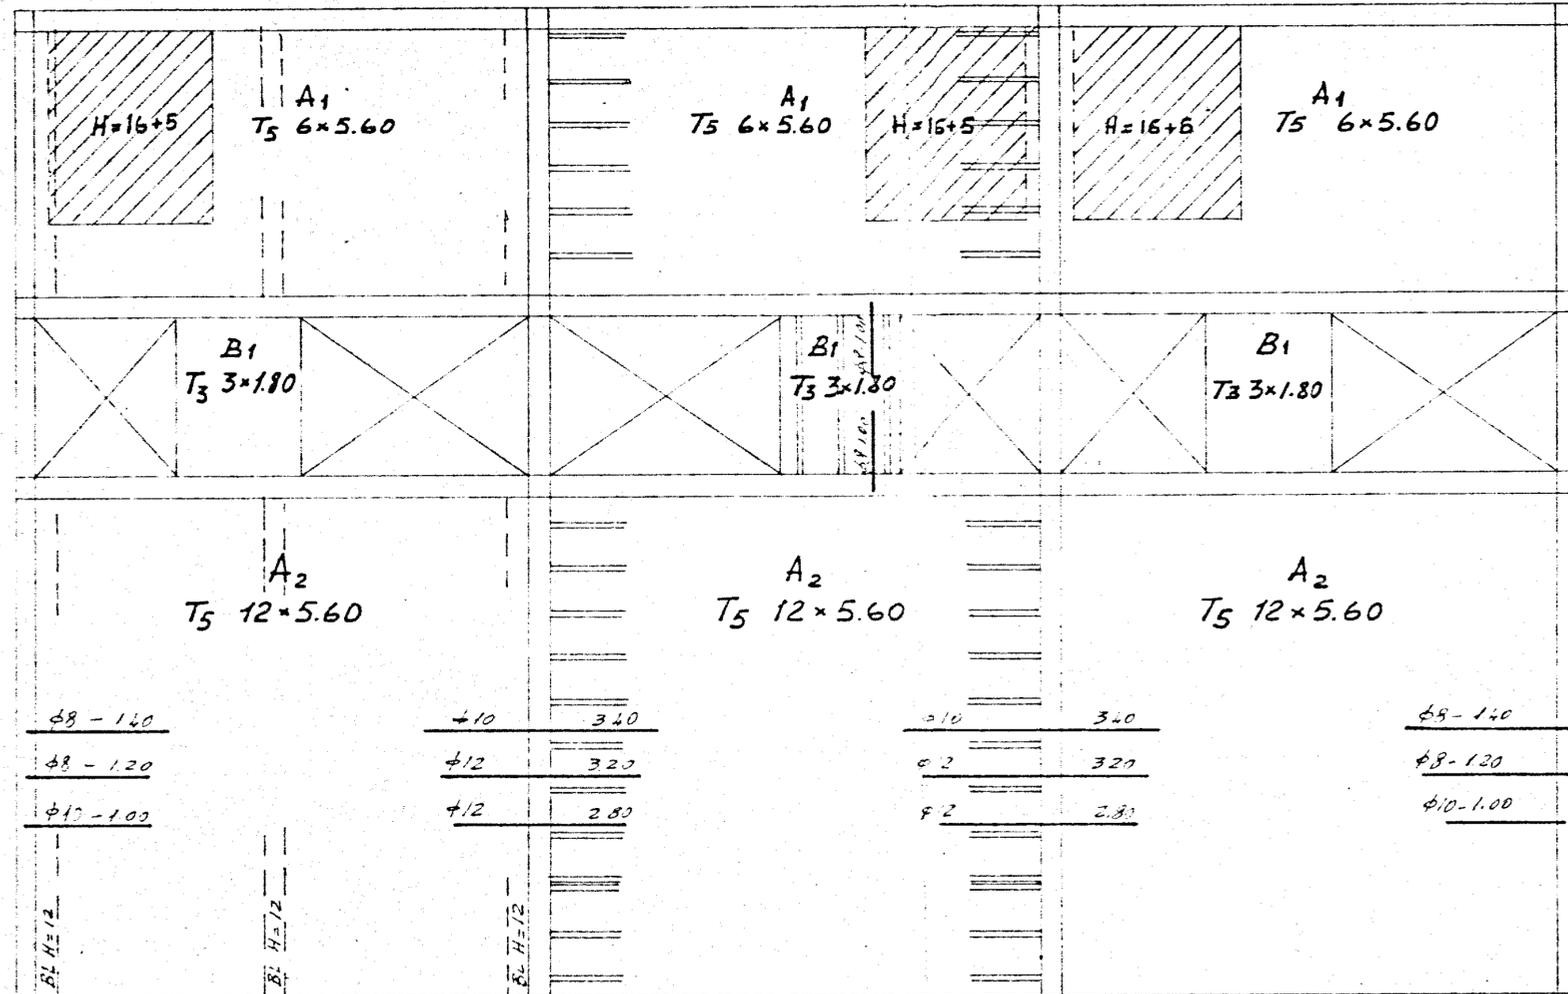

SCHEMA BLOCCO A 1 x 3

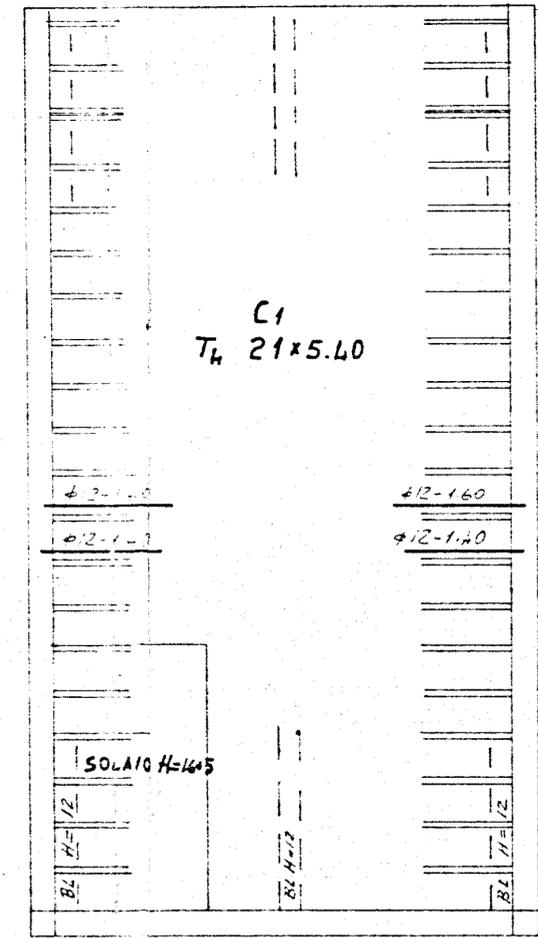

SCHEMA BLOCCO A 2 x 1

