



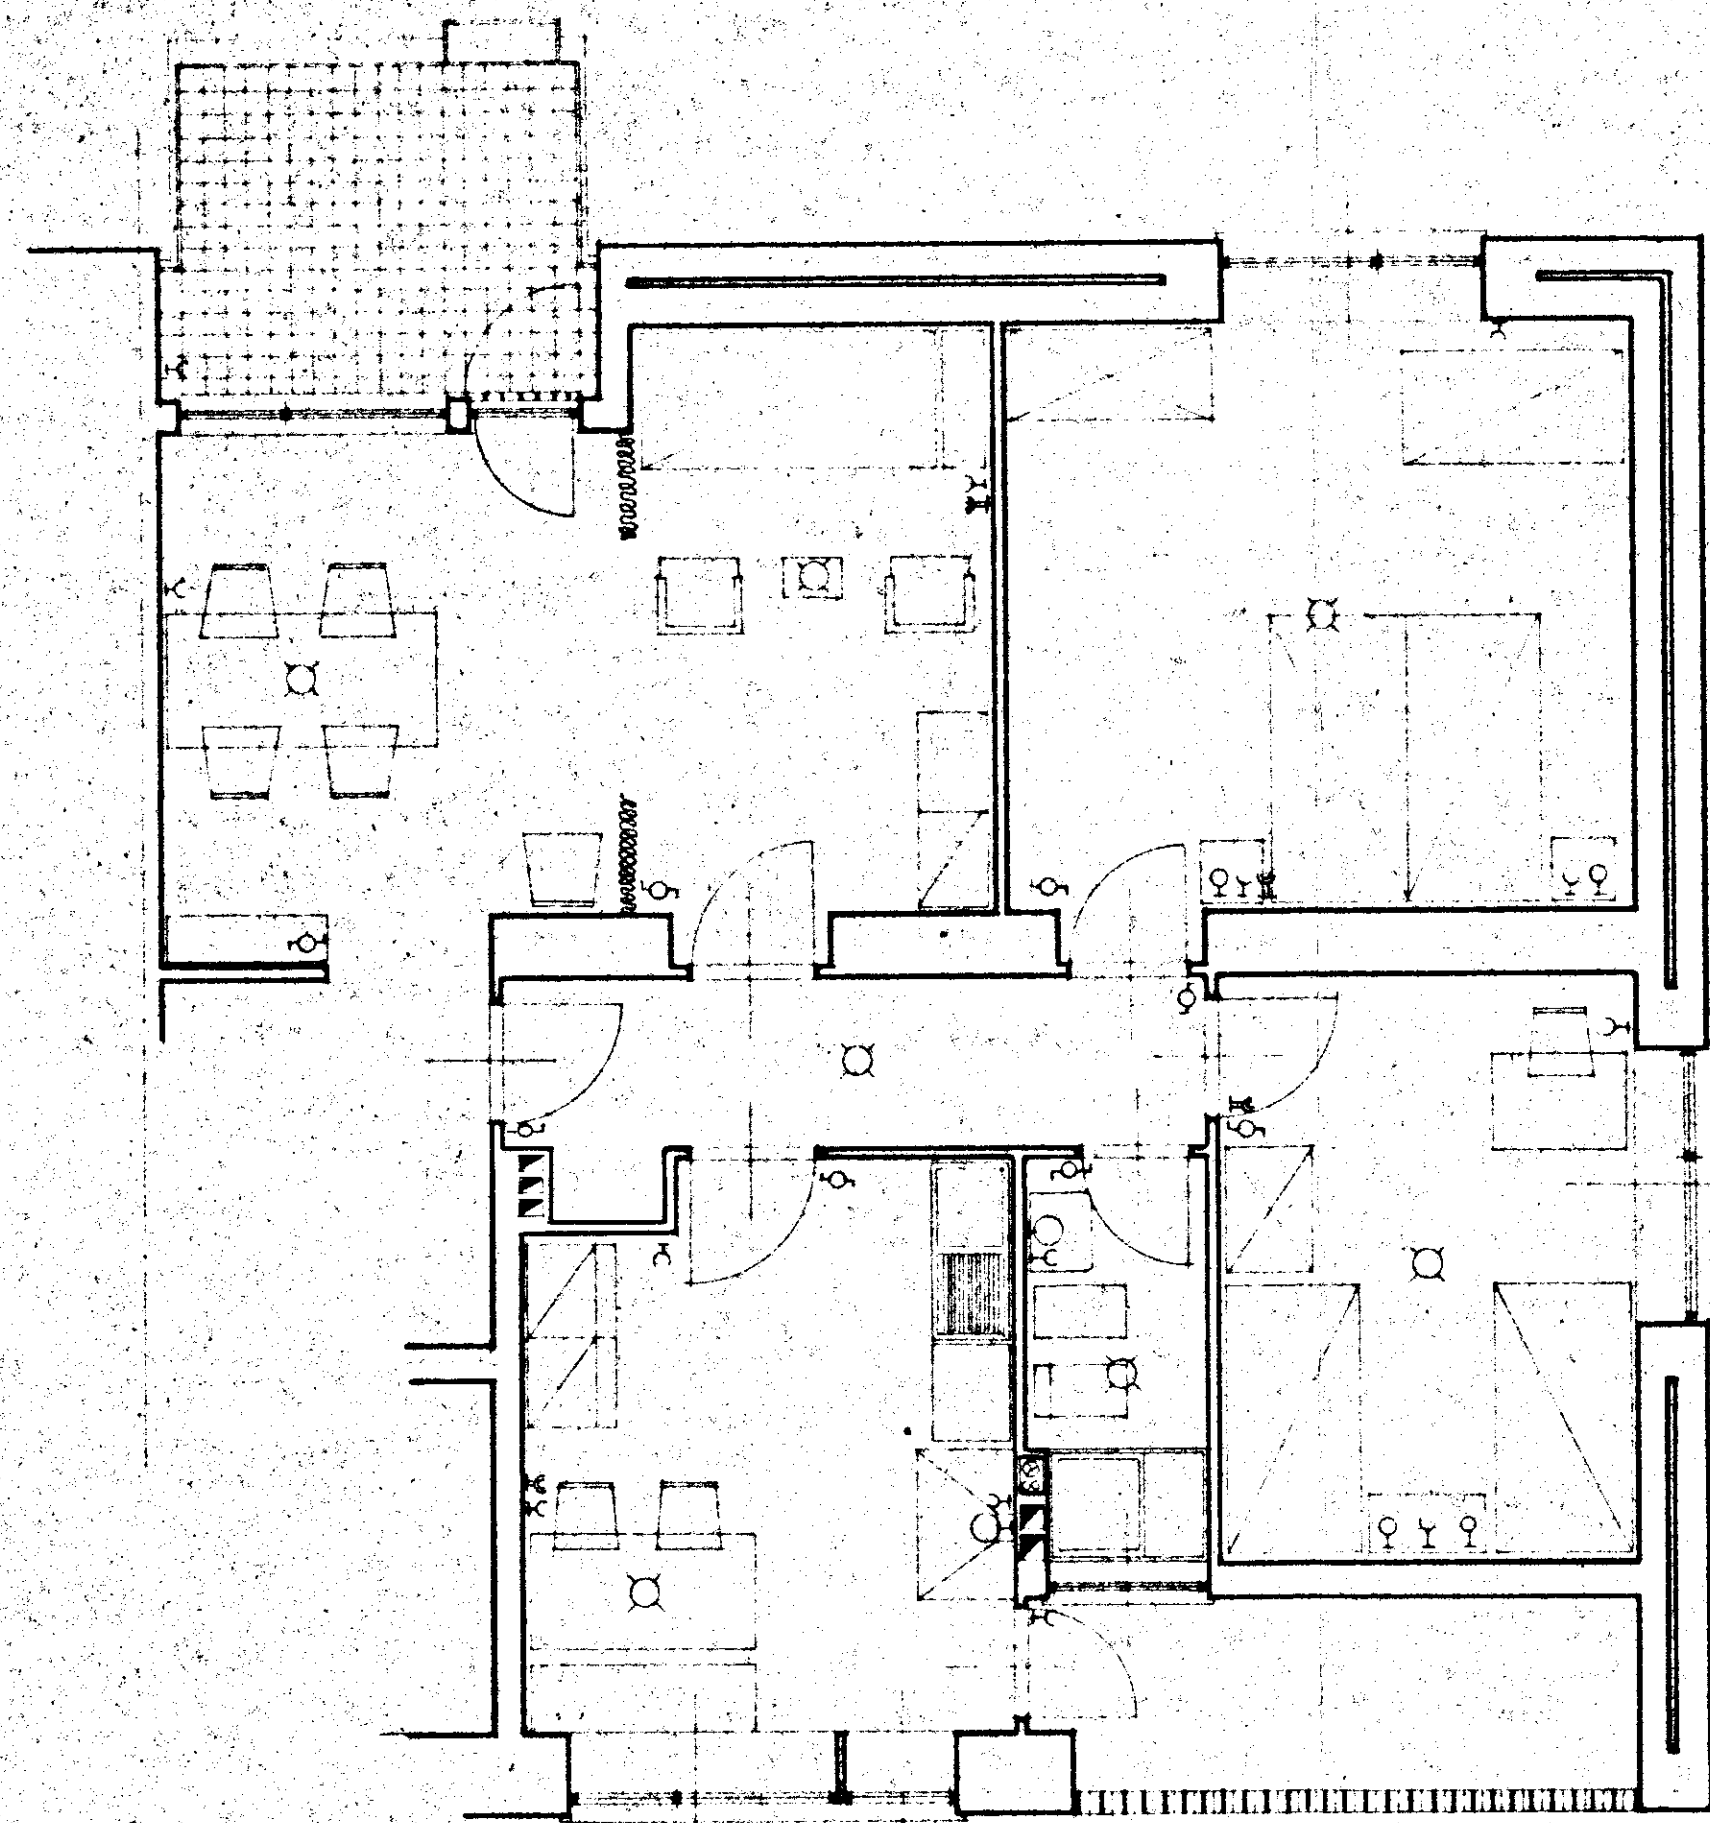

TIPO 5 VANI.

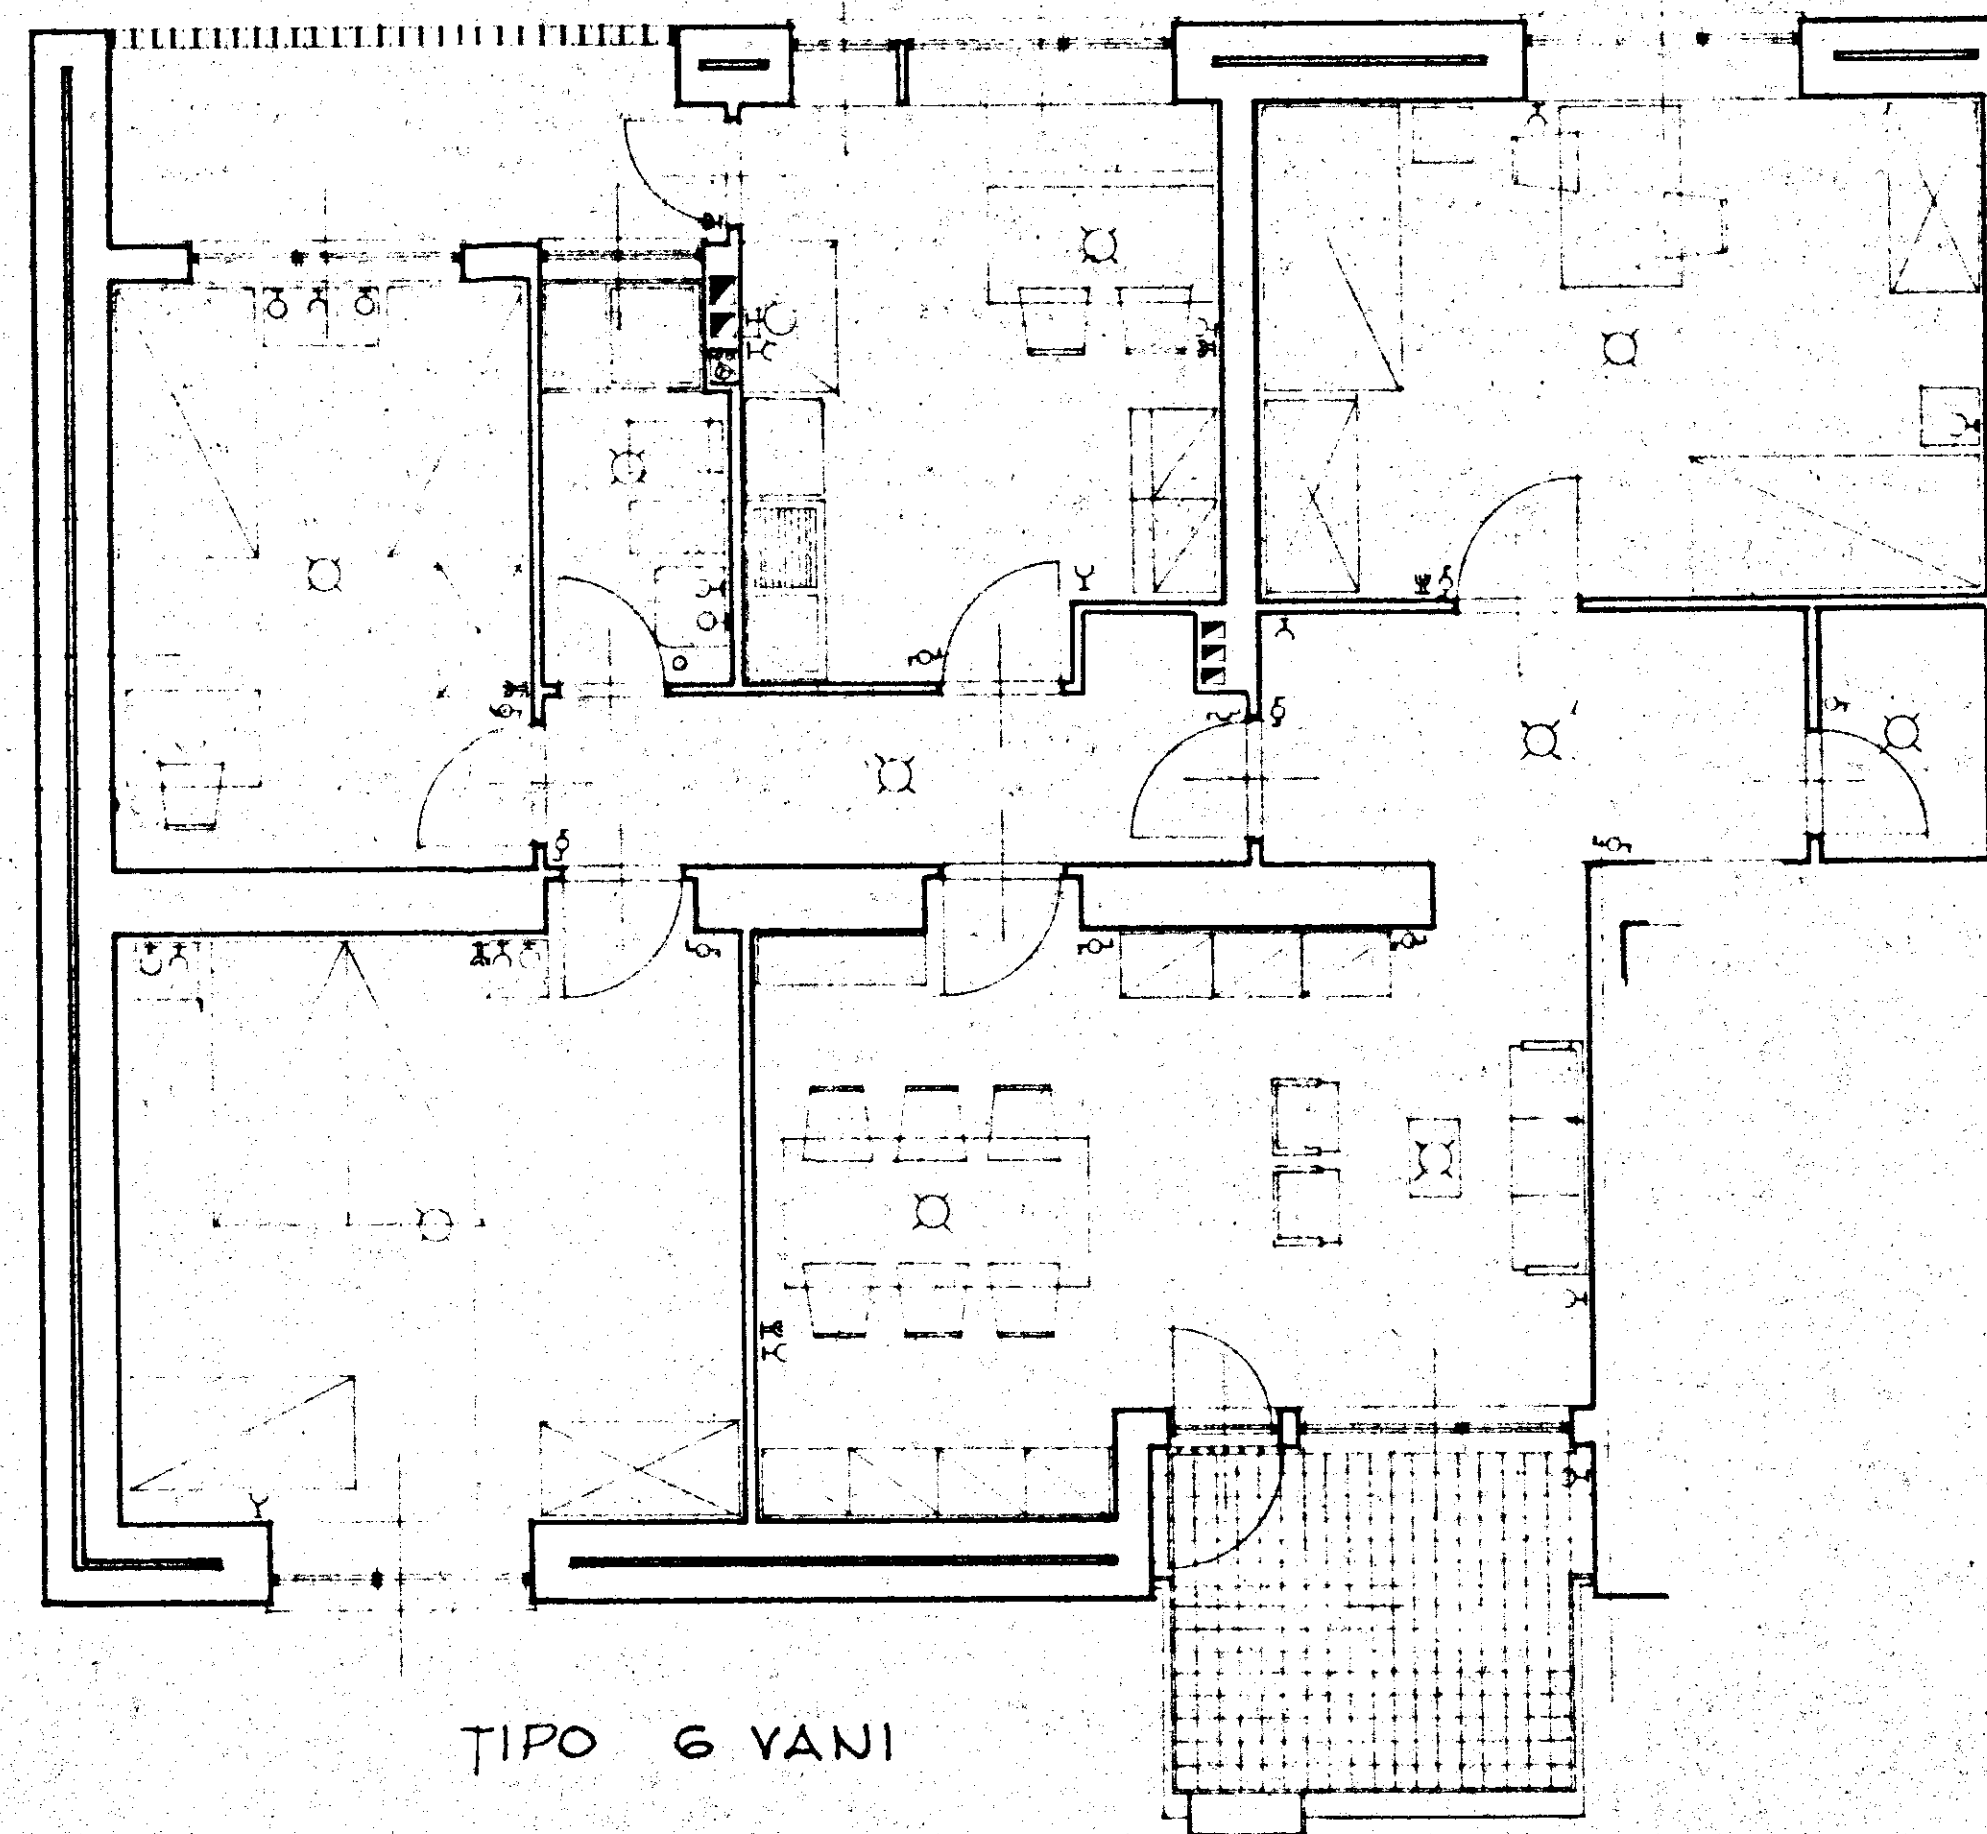

TIPO 6 VANI

GESTIONE	GRUPPO ARCH. SPACCARIELLI - A. BACCIN - BRUNO - DONI - C. BACCIN	
INA CASA	nuclei 1.2 ed: A.....G	DIS. N° 6732
2° SETTENNIO		TAV. 7
CASE IN	n. 1.....24	SERIE 241
CEGLIE MESSAPICO		
STAZIONE APP.	PIANTE TIPO ARREDAMENTO E IMPIANTO	ROMA
I.A.C.P.	RAPP. 1:50	9 luglio 1959
BRINDISI		