


CASE E LABORATORI IN CEGLIE N.  
PIANTA CANTINE

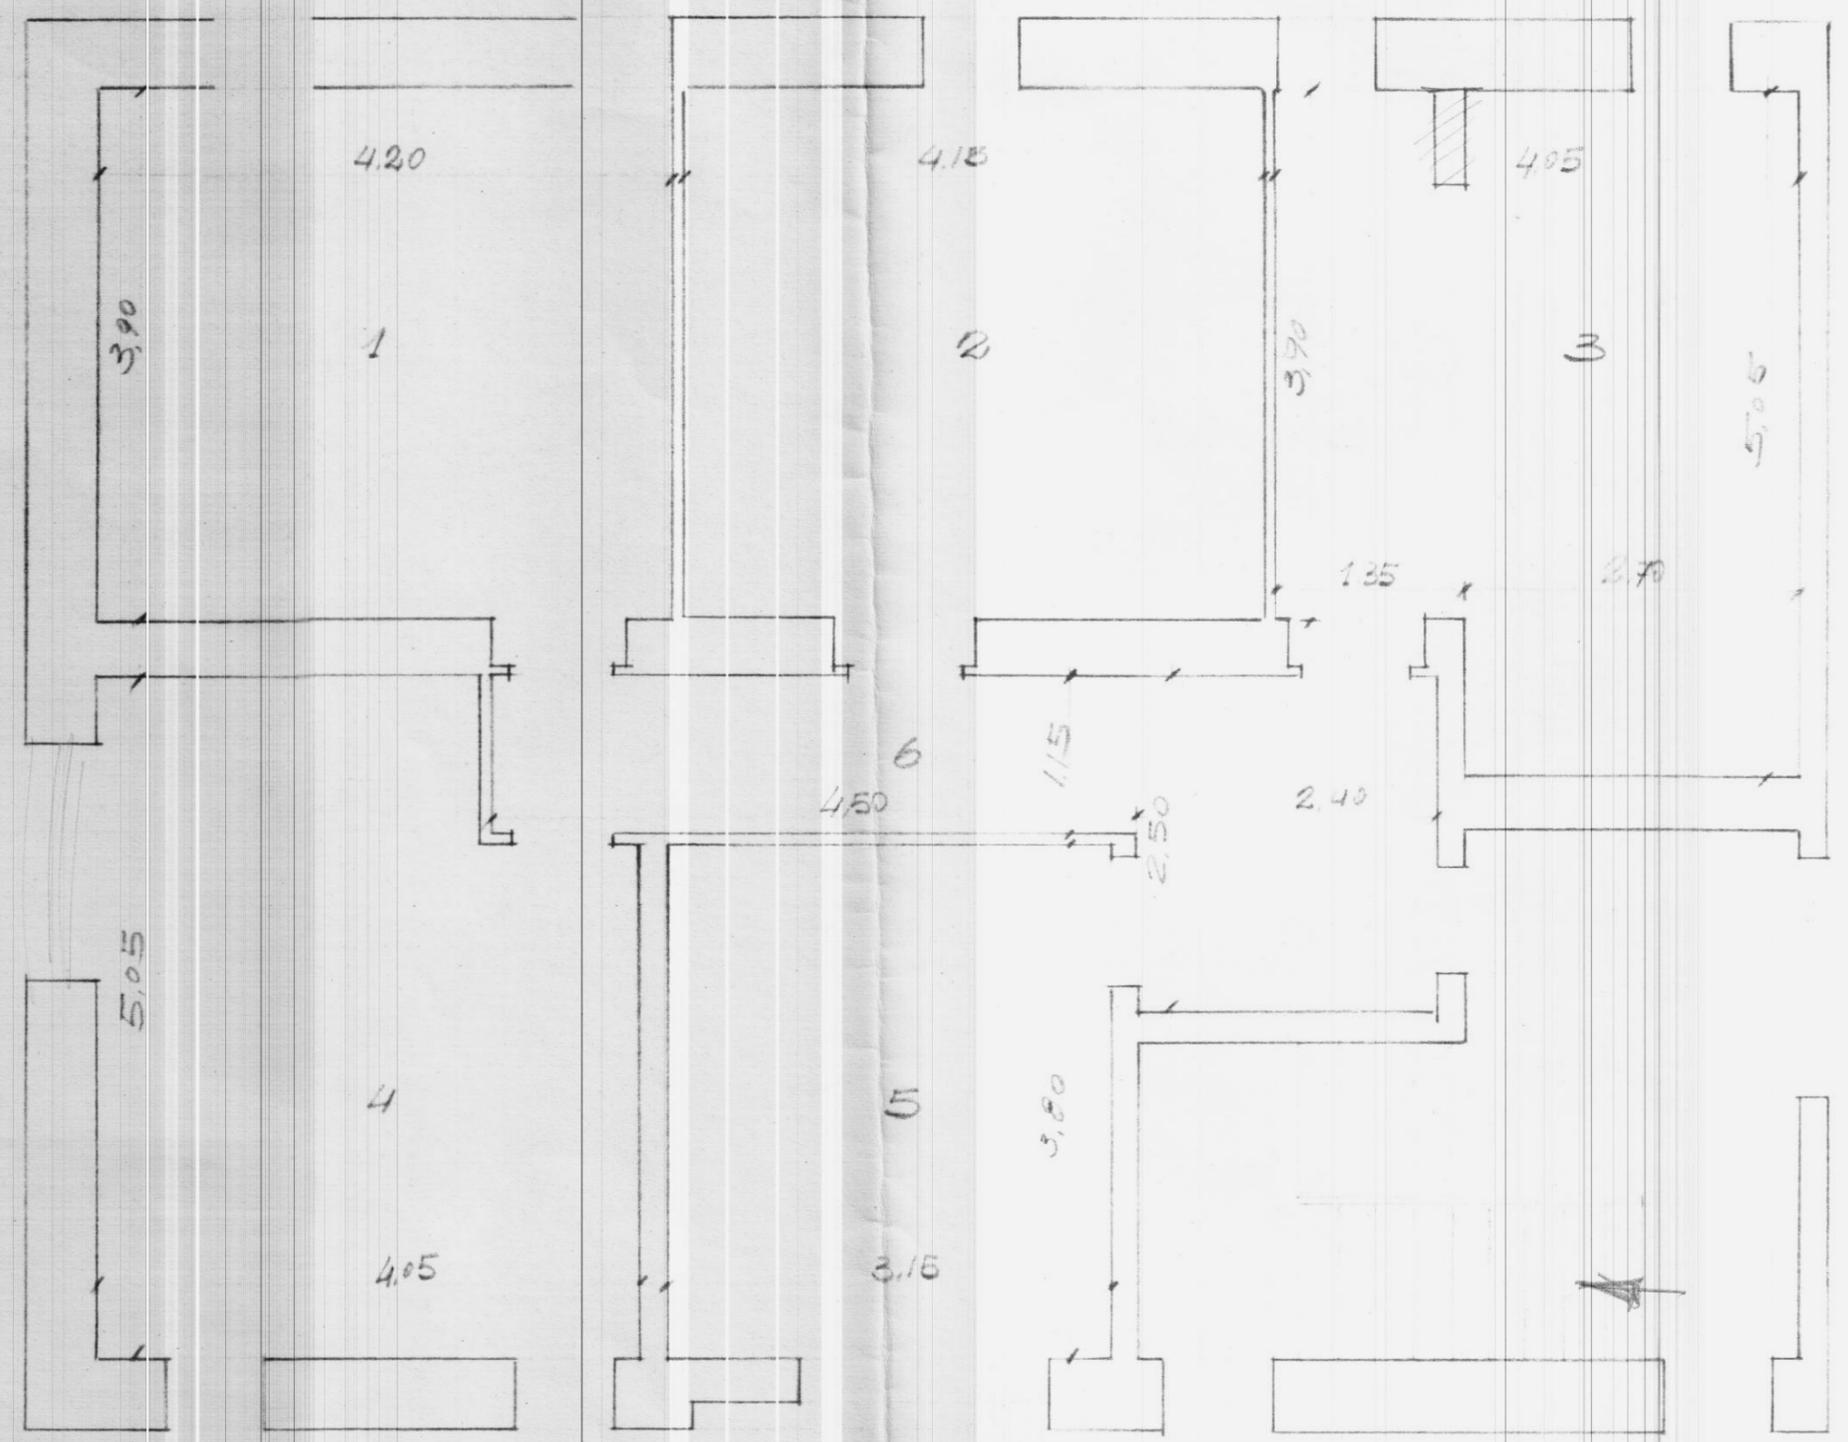

Scala 1:50

ALAZZINA - D.