


comune BRINDISI 21/6-
progetto ALLOGGI I. A. C. P.
progettista UFFICIO TECNICO I. A. C. P. BRINDISI
impressa CAPELO ANTONIO
dir. lavori
calcolatore c. e. Ing. PINTO P.
tavola n. 34
OGGETTO: TABELLE ARMATURA DI PREFAB.
BRICAZIONE PER TRAVI "K" INPALCATO Y
data GIUGNO '83
PRESCRIZIONI R'bk 250 kg/cmq acciaio FeB 44 k

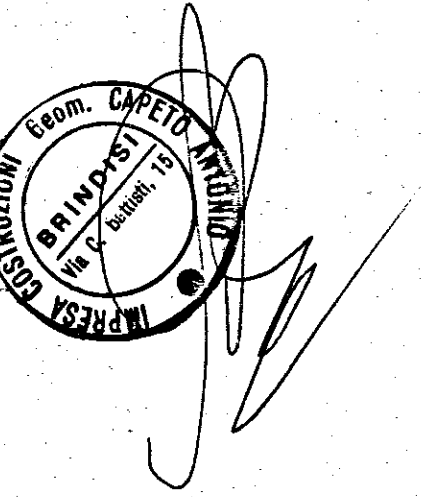


REGIONE PUGLIA
UFFICIO DEL GENIO CIVILE
SI ATTESTA CHE COPIA DEL PRE
RISULTA DEPOSITATO PRESSO QUE
AI SENSI DELLA LEGGE 5.11.19
BR. 17.9 SET. 1983 IL FUNZ
IL COORDINATORE DELL'UFFICIO
(ING. FRANCESCO SANTOSTASI)


STRUTTURE PREFABBRICATE SISTEMA (K) REALIZZATE DALLO STABILIMENTO
A.L.A. SYSTEM S.p.A. S.S. 96 KM. 118 MODUGNO (BARI) TEL. 080/566353



SI ATTESTA CHE COPIA DEL PRESENTE ATTO
RISULTA DEPOSITATO PRESSO QUESTO UFFICIO
AI SENSI DELLA LEGGE 5.11.1971 n. 1086
IL COORDINATORE ADDETTO

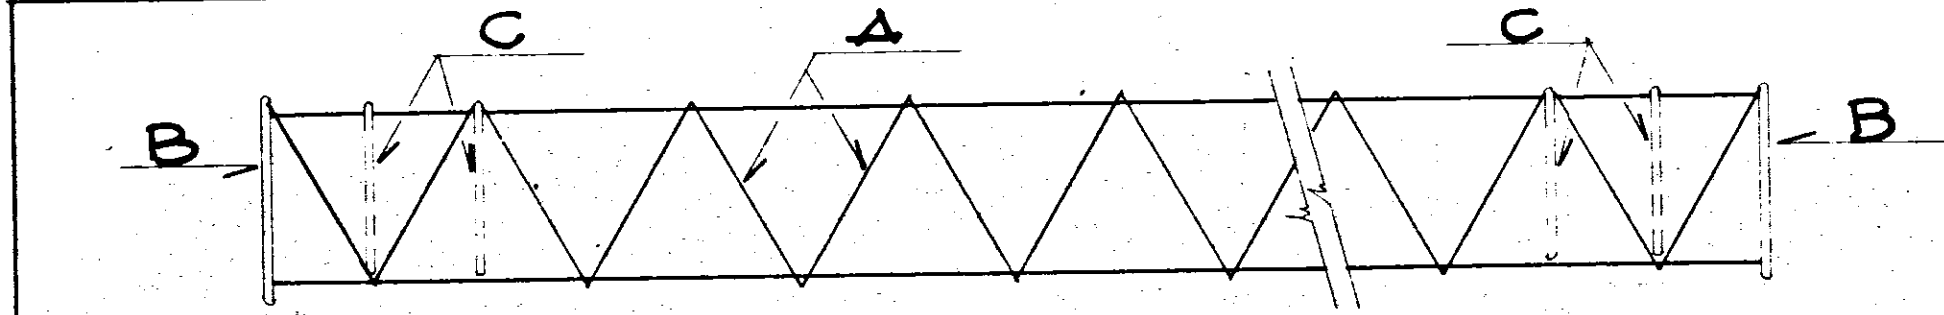

TRAVE	STAFFA	STAFFA	STAFFA	Pos. "D"		Pos. "E"		Pos. "F"		Pos. "G"		Pos. "I"	
N.	A	B	C	2φ	φ	1φ	φ	2φ	φ	2φ	φ	2φ	φ
5P	2φ10/φ8	2φ8	4φ8	14	316	14	211	12	339	14	325	6	322.
6P	.	.	.	14	366	14	244	12	389	14	375	.	372
10C	4φ12/φ10	2φ10	.	14	360	14	240	16	377	18	363	.	360
11C	.	.	.	14	342	14	228	16	359	16	345	.	342
16P	1φ10/25"	2φ8	.	14	346	14	237	12	359	14	355	.	352
17P	.	.	.	14	336	14	228	12	359	14	345	.	342
20P	1φ8/25"	.	.	12	331	.	.	12	354	12	340	.	337
21P	.	.	.	12	251	.	.	12	274	12	260	.	257

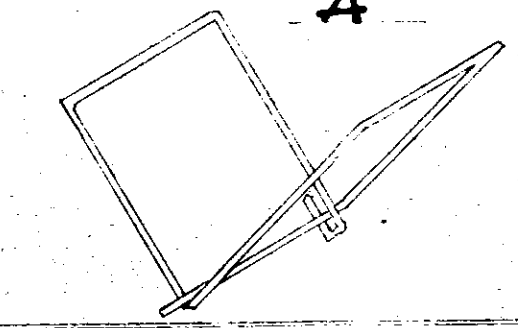

50

