

ISTITUTO AUTONOMO CASE POPOLARI

PER LA PROVINCIA DI BRINDISI

CASE PER LAVORATORI


AGRICOLI DIPENDENTI

IN ORIA

SCHEMI DEL VOLUME

Scala 1:200

PIANTA MUTUALE

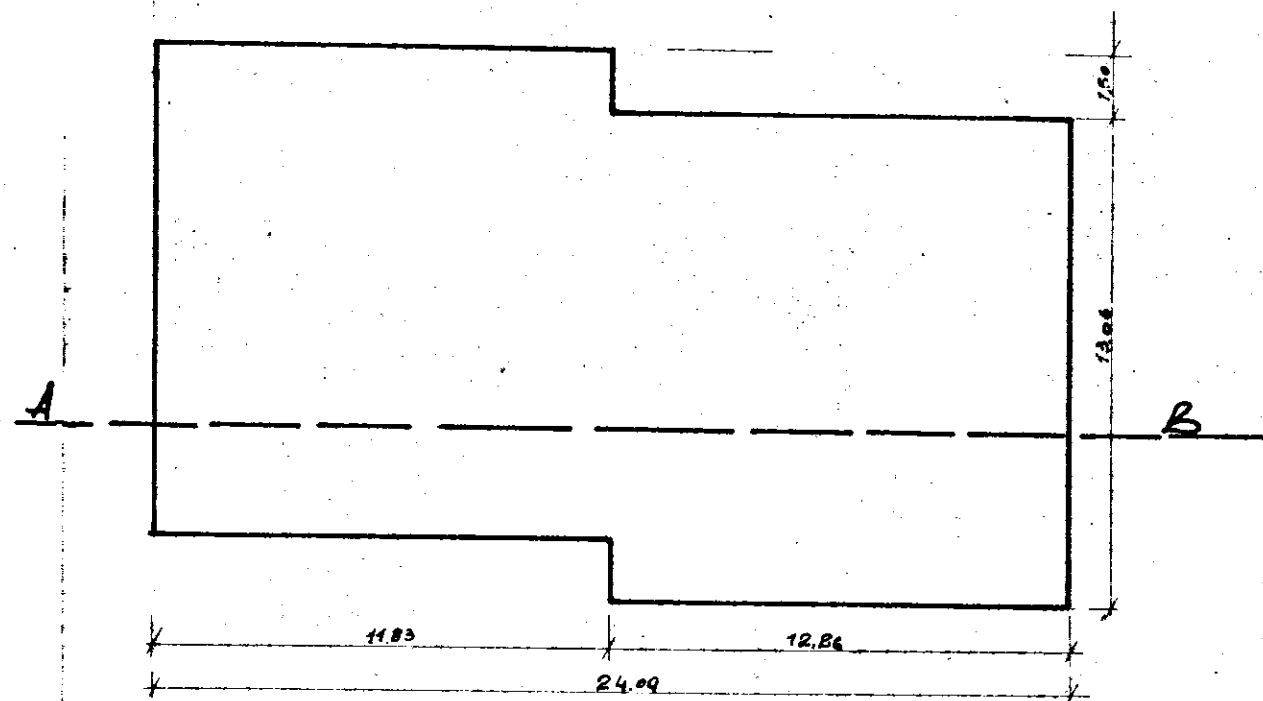

SEZIONE A-B

