
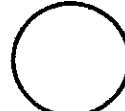



LEGENDA

- | | |
|---|--|
|  | Interruttore |
|  | Deviatore |
|  | Pulsante |
|  | Punto luce |
|  | Presad da 10 A |
|  | Presad da 16 A |
|  | Suoneria |
|  | Int. magnetot. differenziale salvavita |
|  | Int. magnetotermico |
|  | Quadro |
|  | Presad TV |
|  | Presad telefono (predisposizione) |
|  | Cassetta di derivazione |
|  | Trasformatore |
|  | Contatore ENEL |
|  | Presad da 16A con fusibile |
|  | Accumulatori con carica batteria |
|  | Luce di sicurezza |

Dettaglio alimentazione
singola utenza


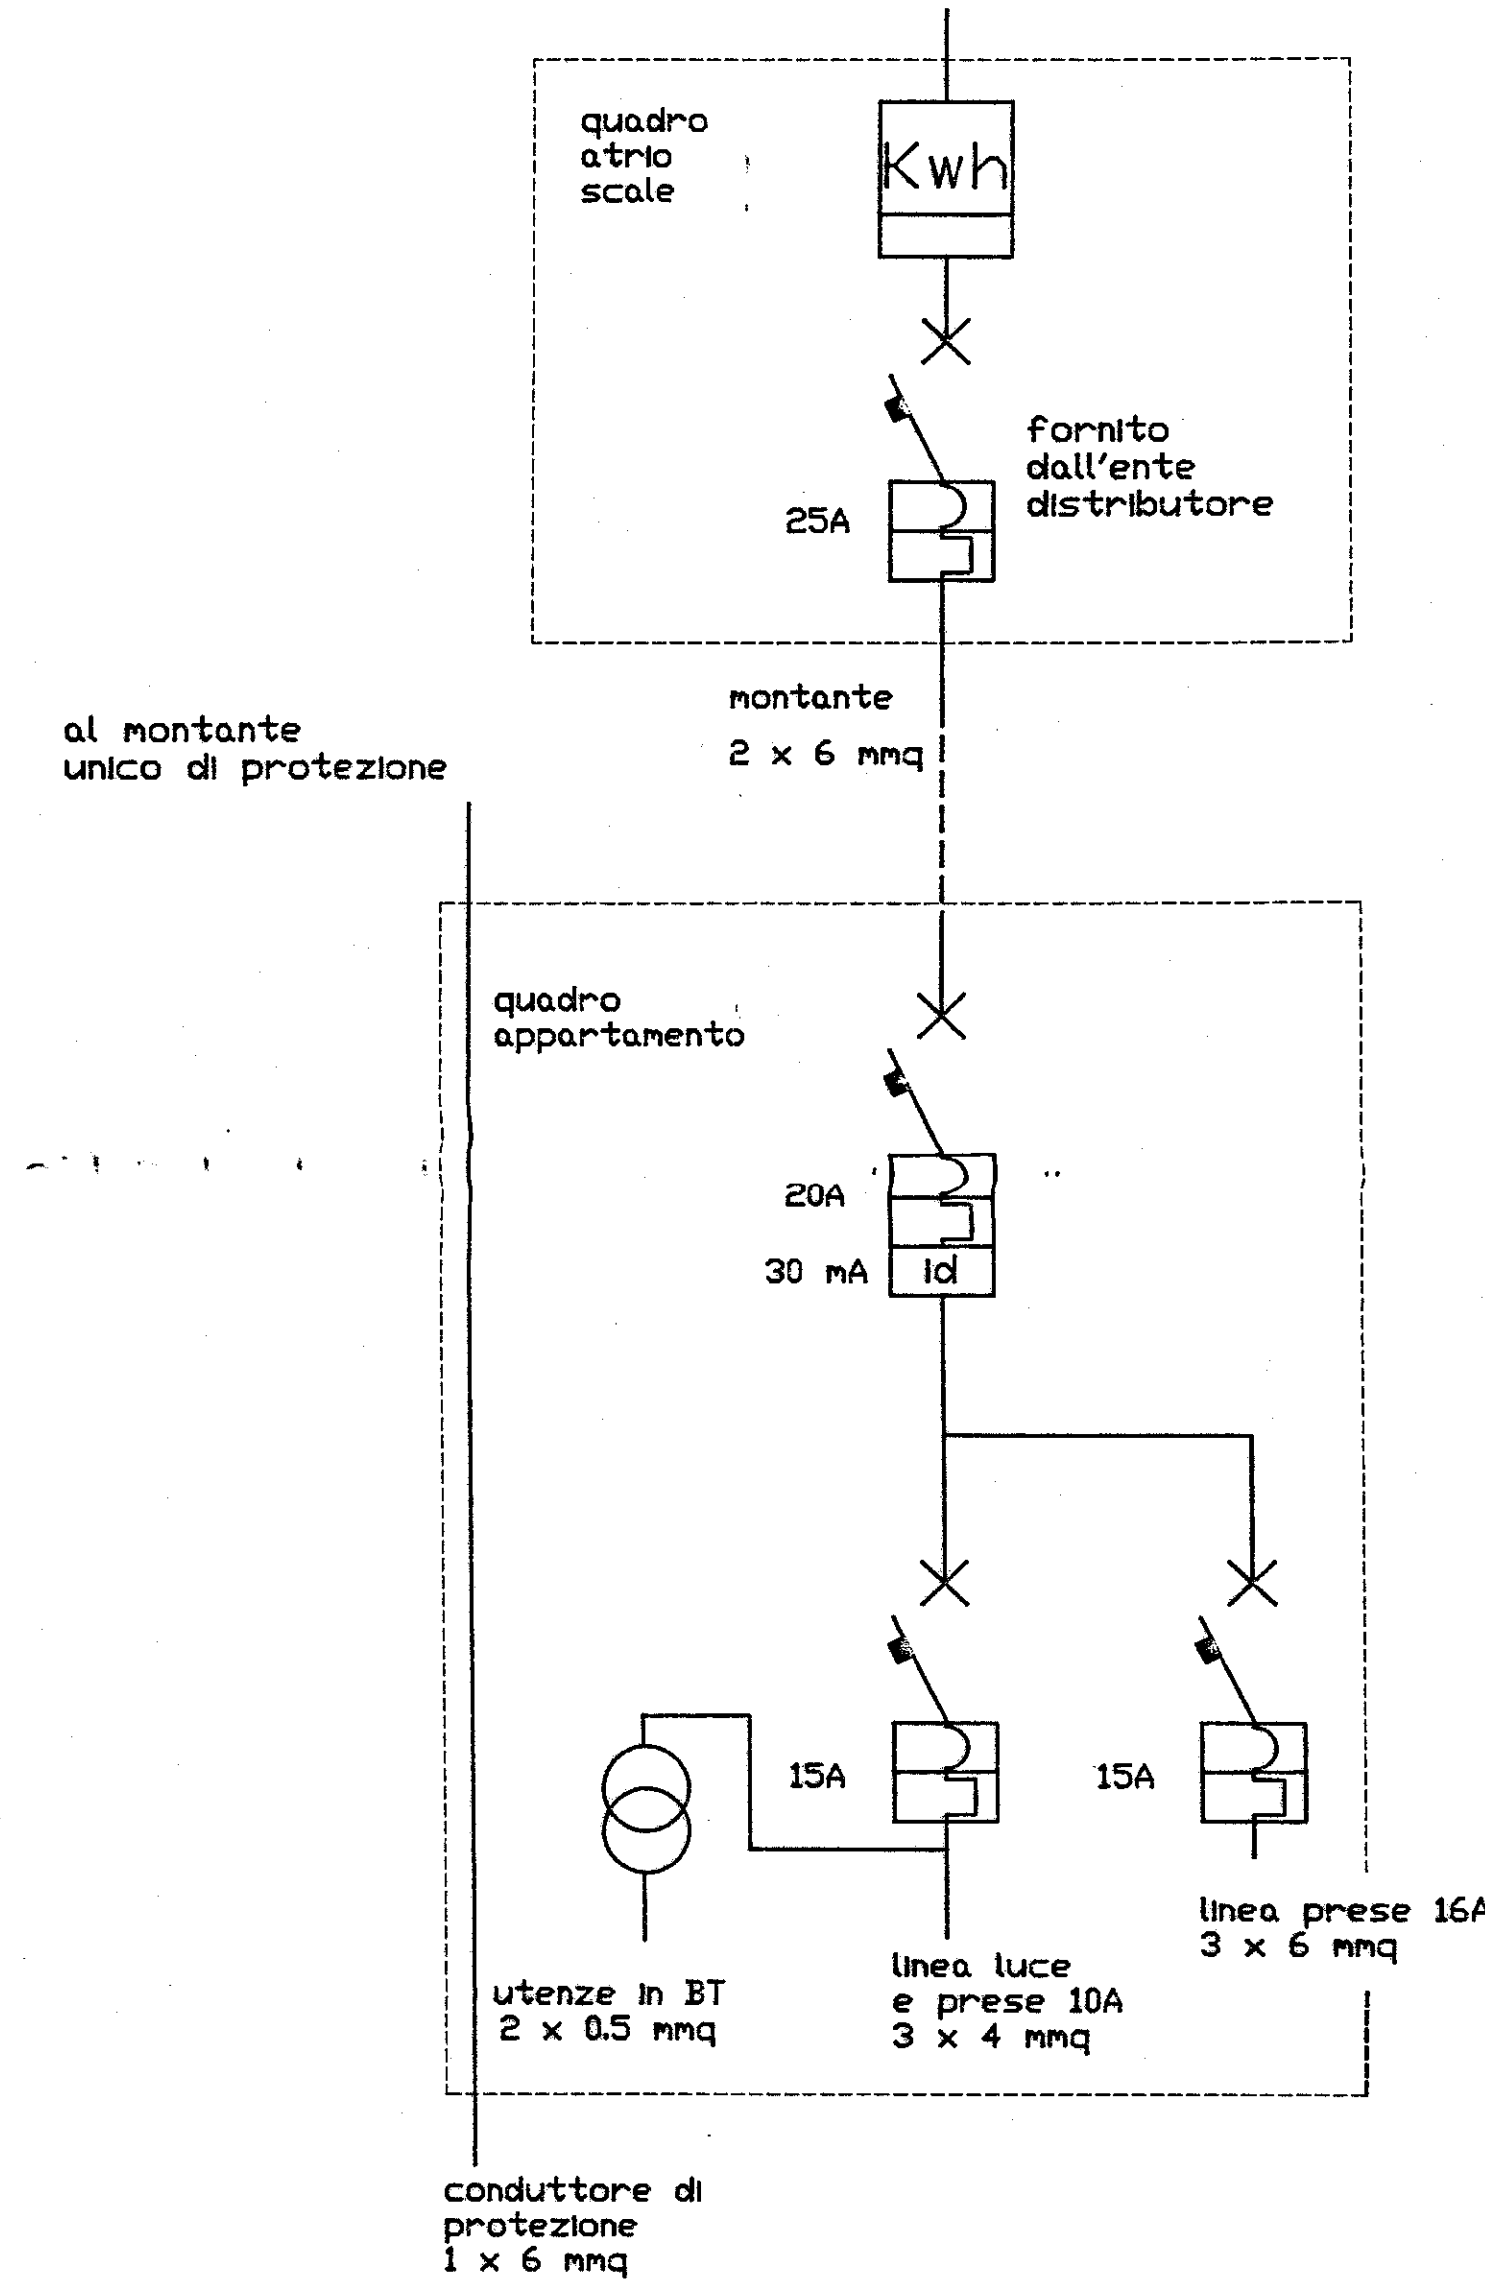


Quadro generale per
piano interrato (garage)

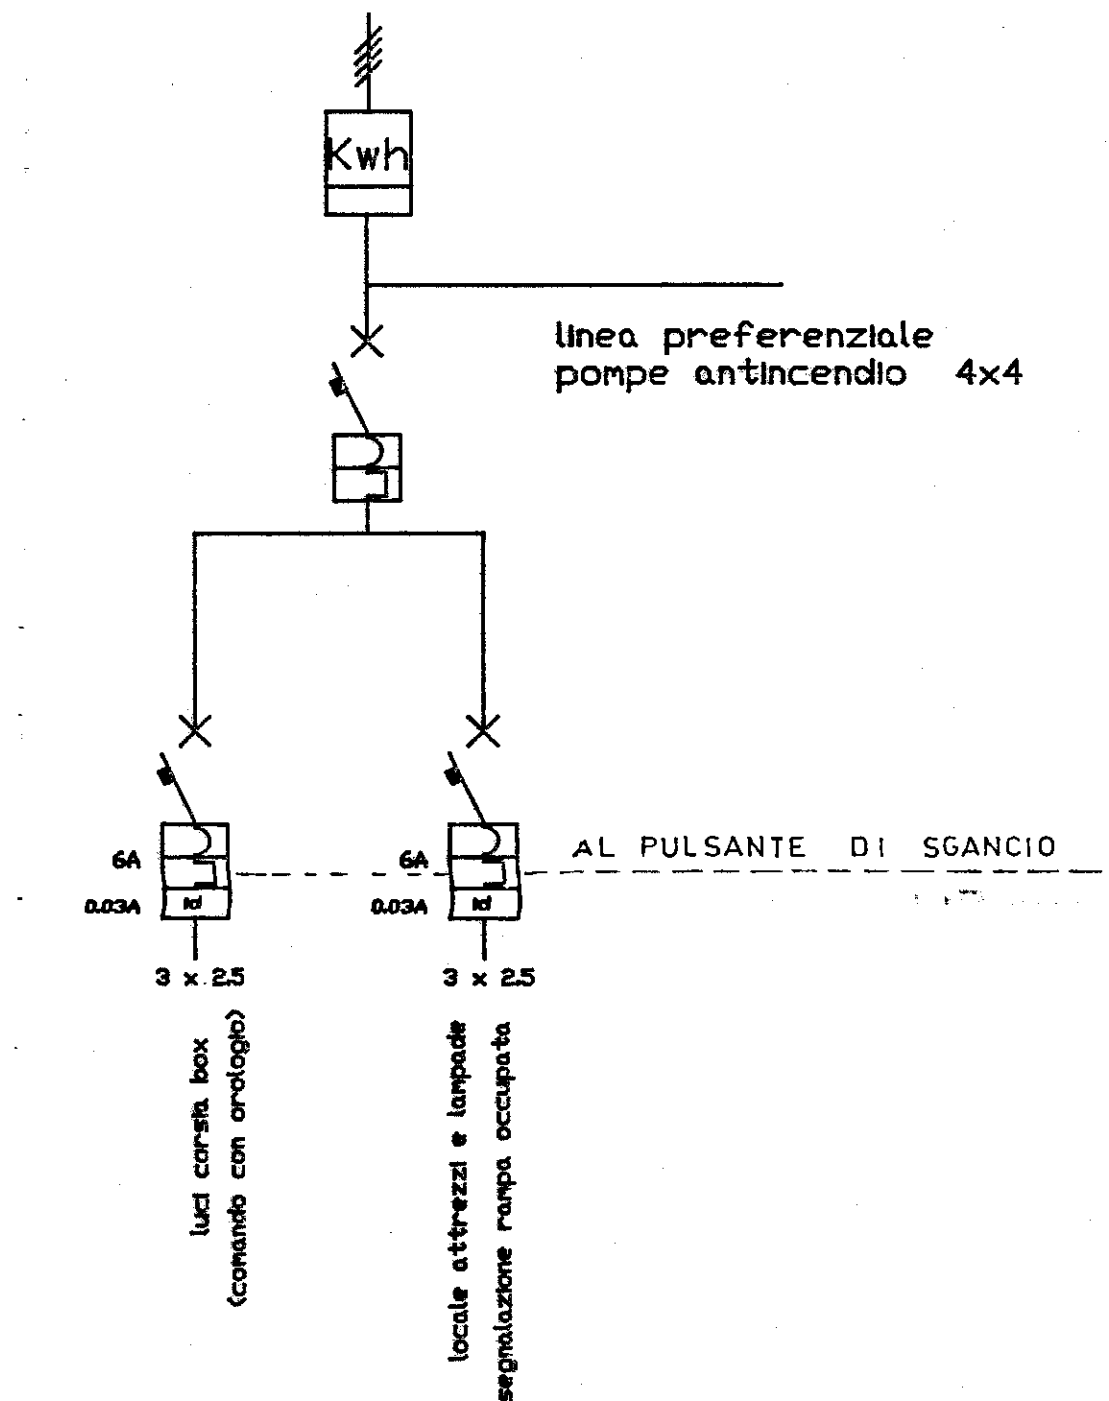

Nota:
per l'illuminazione esterna su palo
si utilizzerà un quadro preassemblato
contenente un controllore elettronico
di potenza (tipo "La Conchiglia" o
equivalente)

Quadro generale per
servizi parti comuni

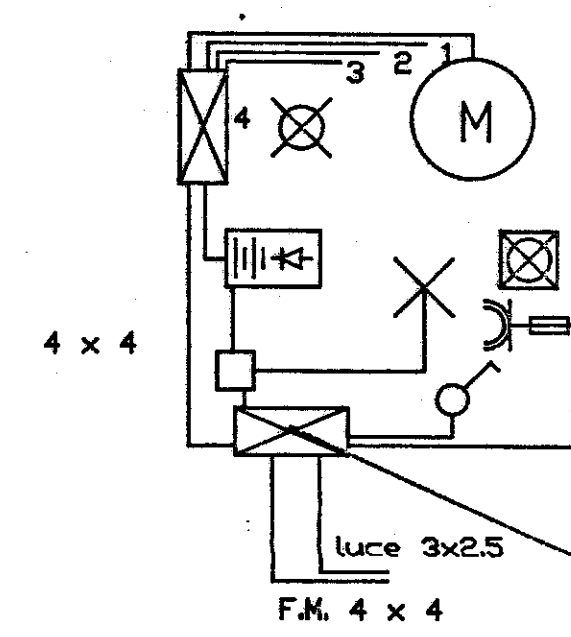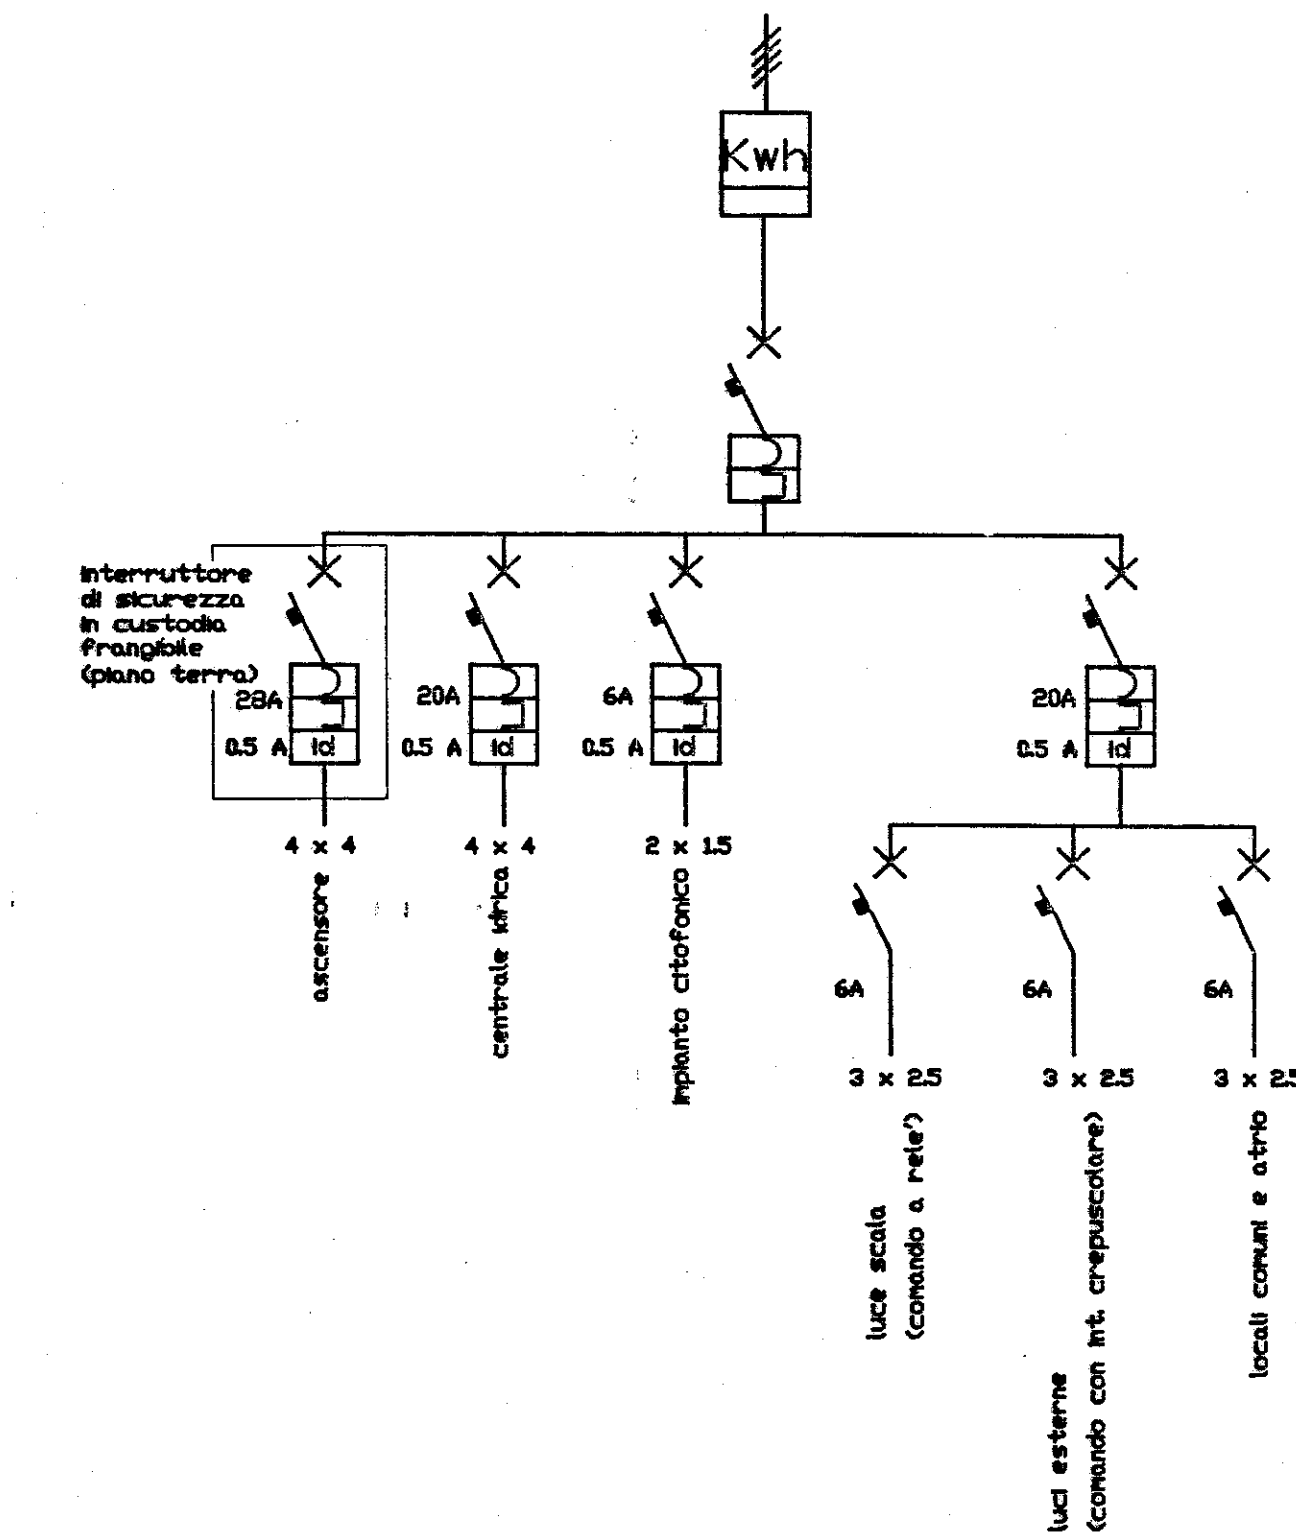

- 1 circuito di manovra
- 2 circuito di allarme
- 3 circuito vano di corsa e cabina
- 4 quadro comando ascensore

N.1 Interr. quadripolare magnetotermico da 26A
N.1 Interr. bipolare magnetotermico da 6A

DETTAGLIO SALA MACCHINE ASCENSORE