


COMUNE DI TORRE G. S.<sup>NA</sup>

SUOLA SU CUI SOPRANNUM INIUSTER LE CASE PER LAVORATORI AGRICOLI  
DIPENDENTI DI CUI ALLA LEGGE 30-12-1960 n. 1676 E/ELC. 1965

FIG. 42

PART. 126 FIANCITO 2° SUP. 52128 D.D. 107275  
17 197 " 2° " 8816 D.D. 79672

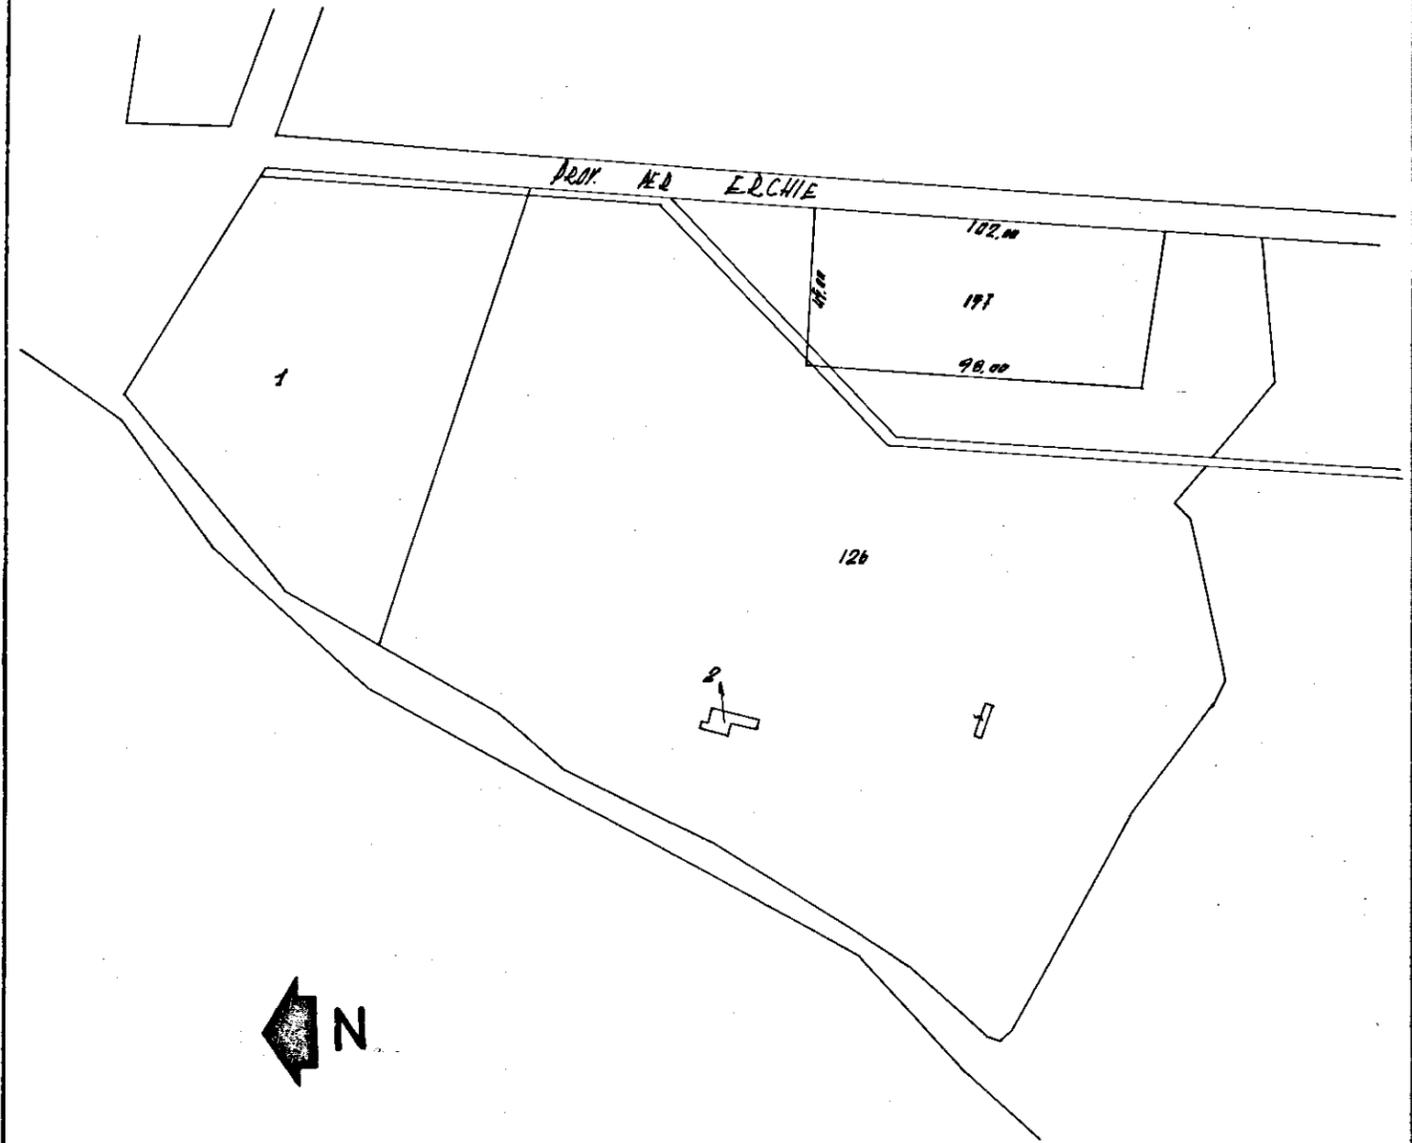

SUPERFICIE mt.  $\frac{102,00 + 88,00}{2} \times 47,00 = \text{mq. } 4700,00$

SCALA 1:2000