IACP · BRINDISI

Progetto per la costruzione di edifici residenziali in Ostuni

- Piano di zona 167 - nucleo A
Lotti 27 · 28 · 29 · 30

PROGETTAZIONE

ING. PETTO DE LEONARDIS

L'IMPRESA

P I A N T A P I A N O T I P O

TAV 15

con indicazione degli arredi, schemi distributivi, impianto elettrico e televisivo, telefono, corpi scaldanti e apparecchi igienico sanitari
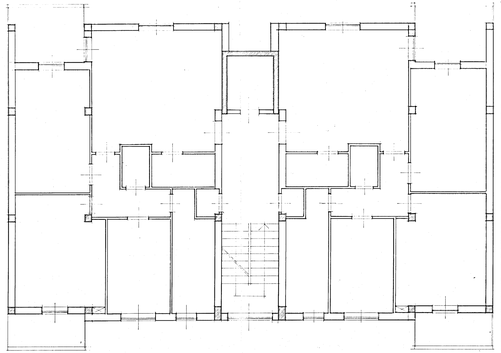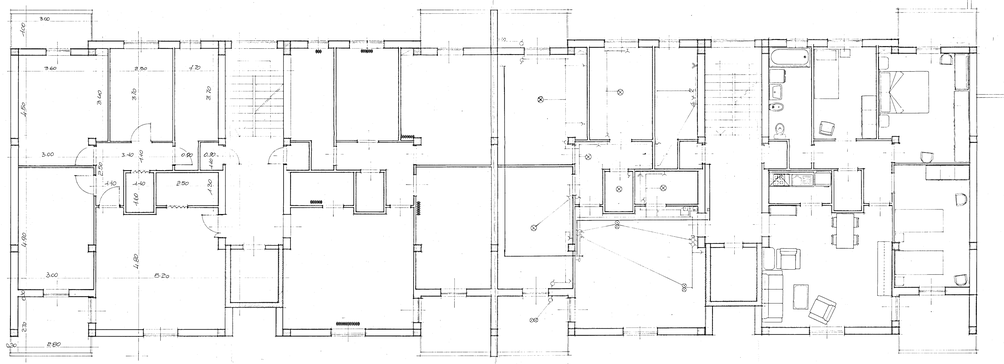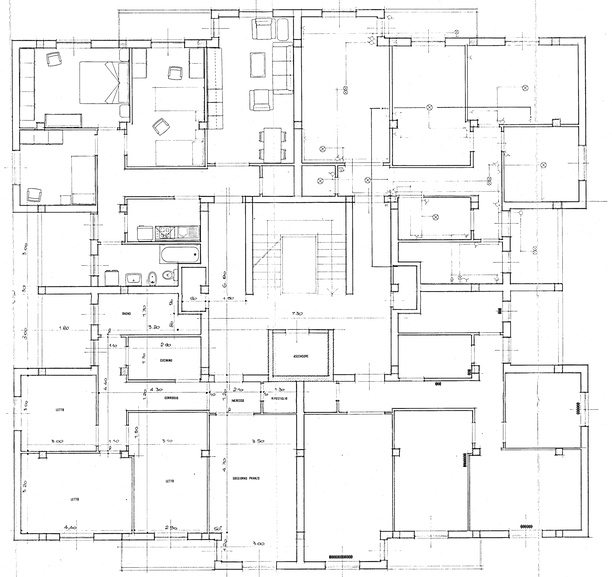
scala 1:50