

ISTITUTO AUTONOMO CASE POPOLARI  
PER LA PROVINCIA DI BRINDISI

Costruzione di 10 abitazioni per  
LAVORATORI AGRICOLI DIPENDENTI  
in CISTERNINO

PROSPETTI


SCALA 1:100




PROSPETTO ANTERIORE



PROSPETTO POSTERIORE

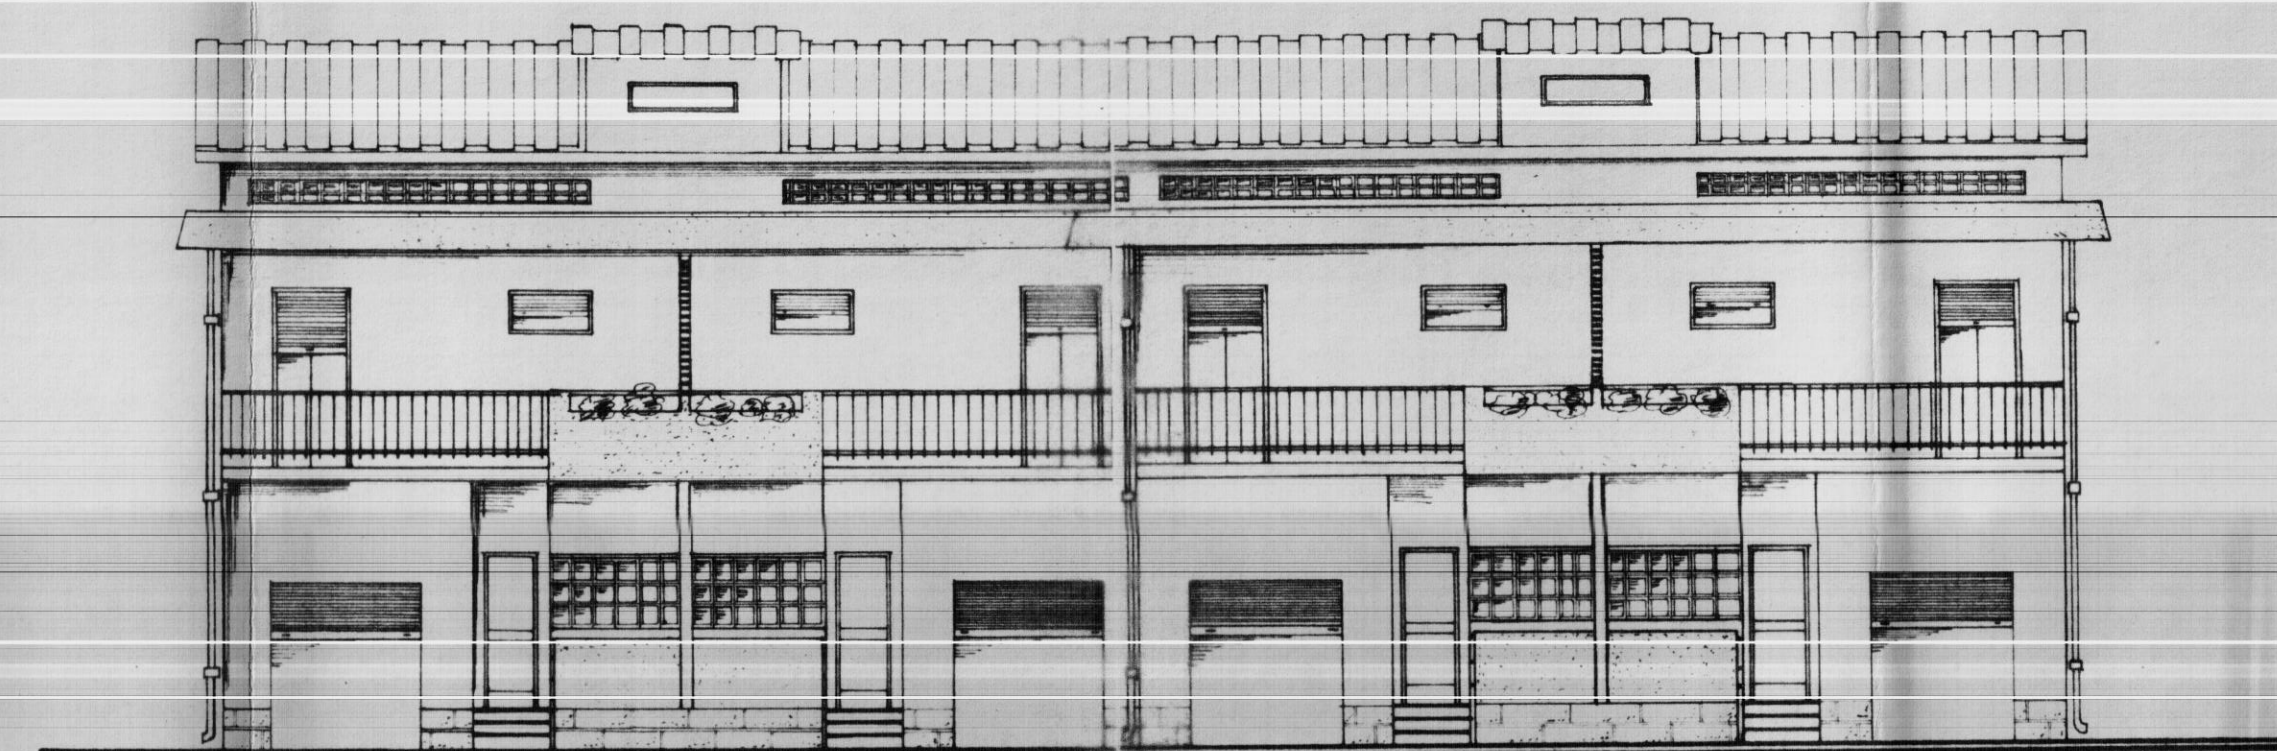

FIANCO

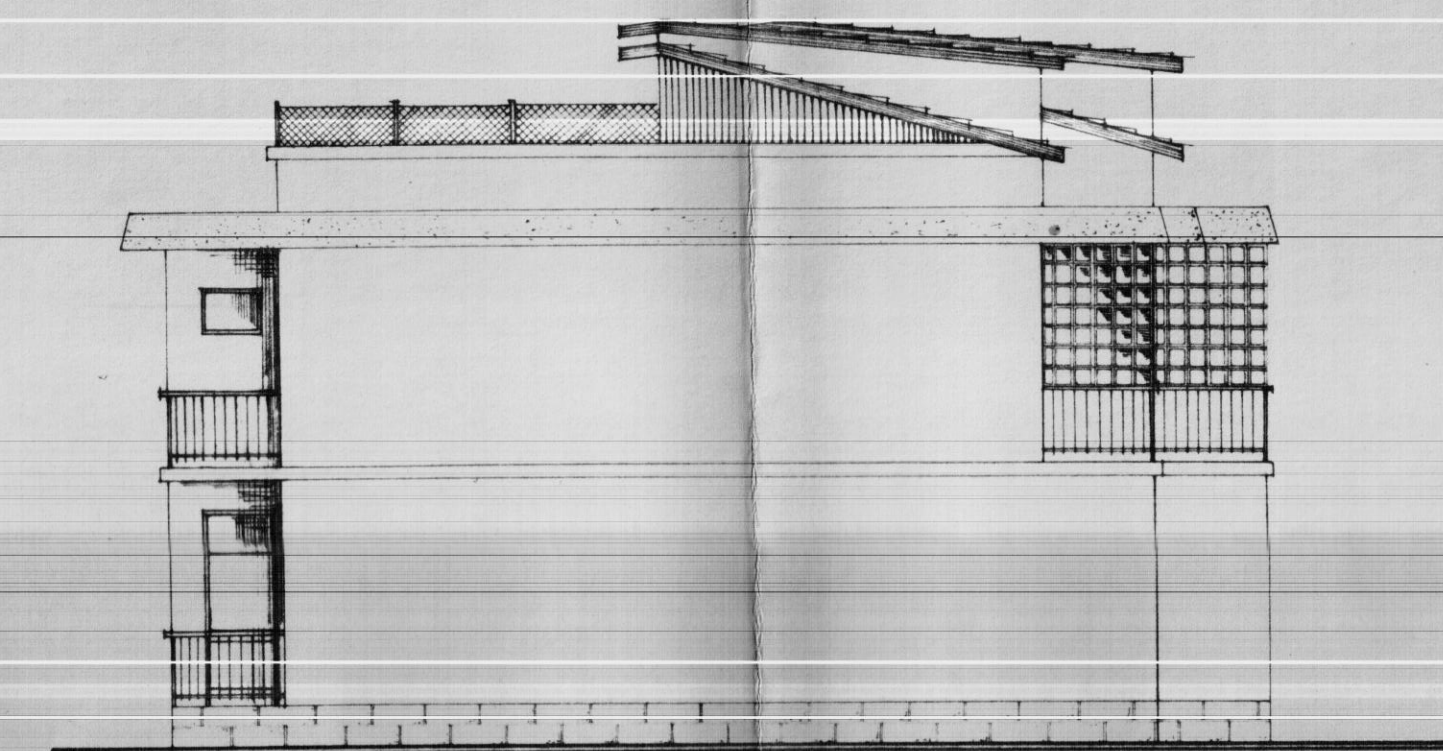

SEZIONE A-A

