




Gestione Case Lavoratori LEGGE 14 2 1953 N. 60		ART. 15/3		I. A. C. P. STAZIONE APPALTANTE - BRINDISI	
BRINDISI FABBRICATO SOCIALE COOPVA		RAPP		TAV.	
CASA E GIARDINO					
PIANTA VANO CABINA E VANO MACCHINA SEZIONE VANO CORSA					
dot. ing. GIUSEPPE MARASCO		PROGETTISTA			
				18	
dot. ing. GIUSEPPE MARASCO		DIRETTORE LAVORI			

Giuseppe Marasco


APPROVATO
DAL CONSIGLIO DI AMMINISTRAZIONE
INTEGRATO CON LA DELIBERA
DEI ... CON IL PROVEDI-
MENTO N. ...
Brindisi, ...
IL PRESIDENTE

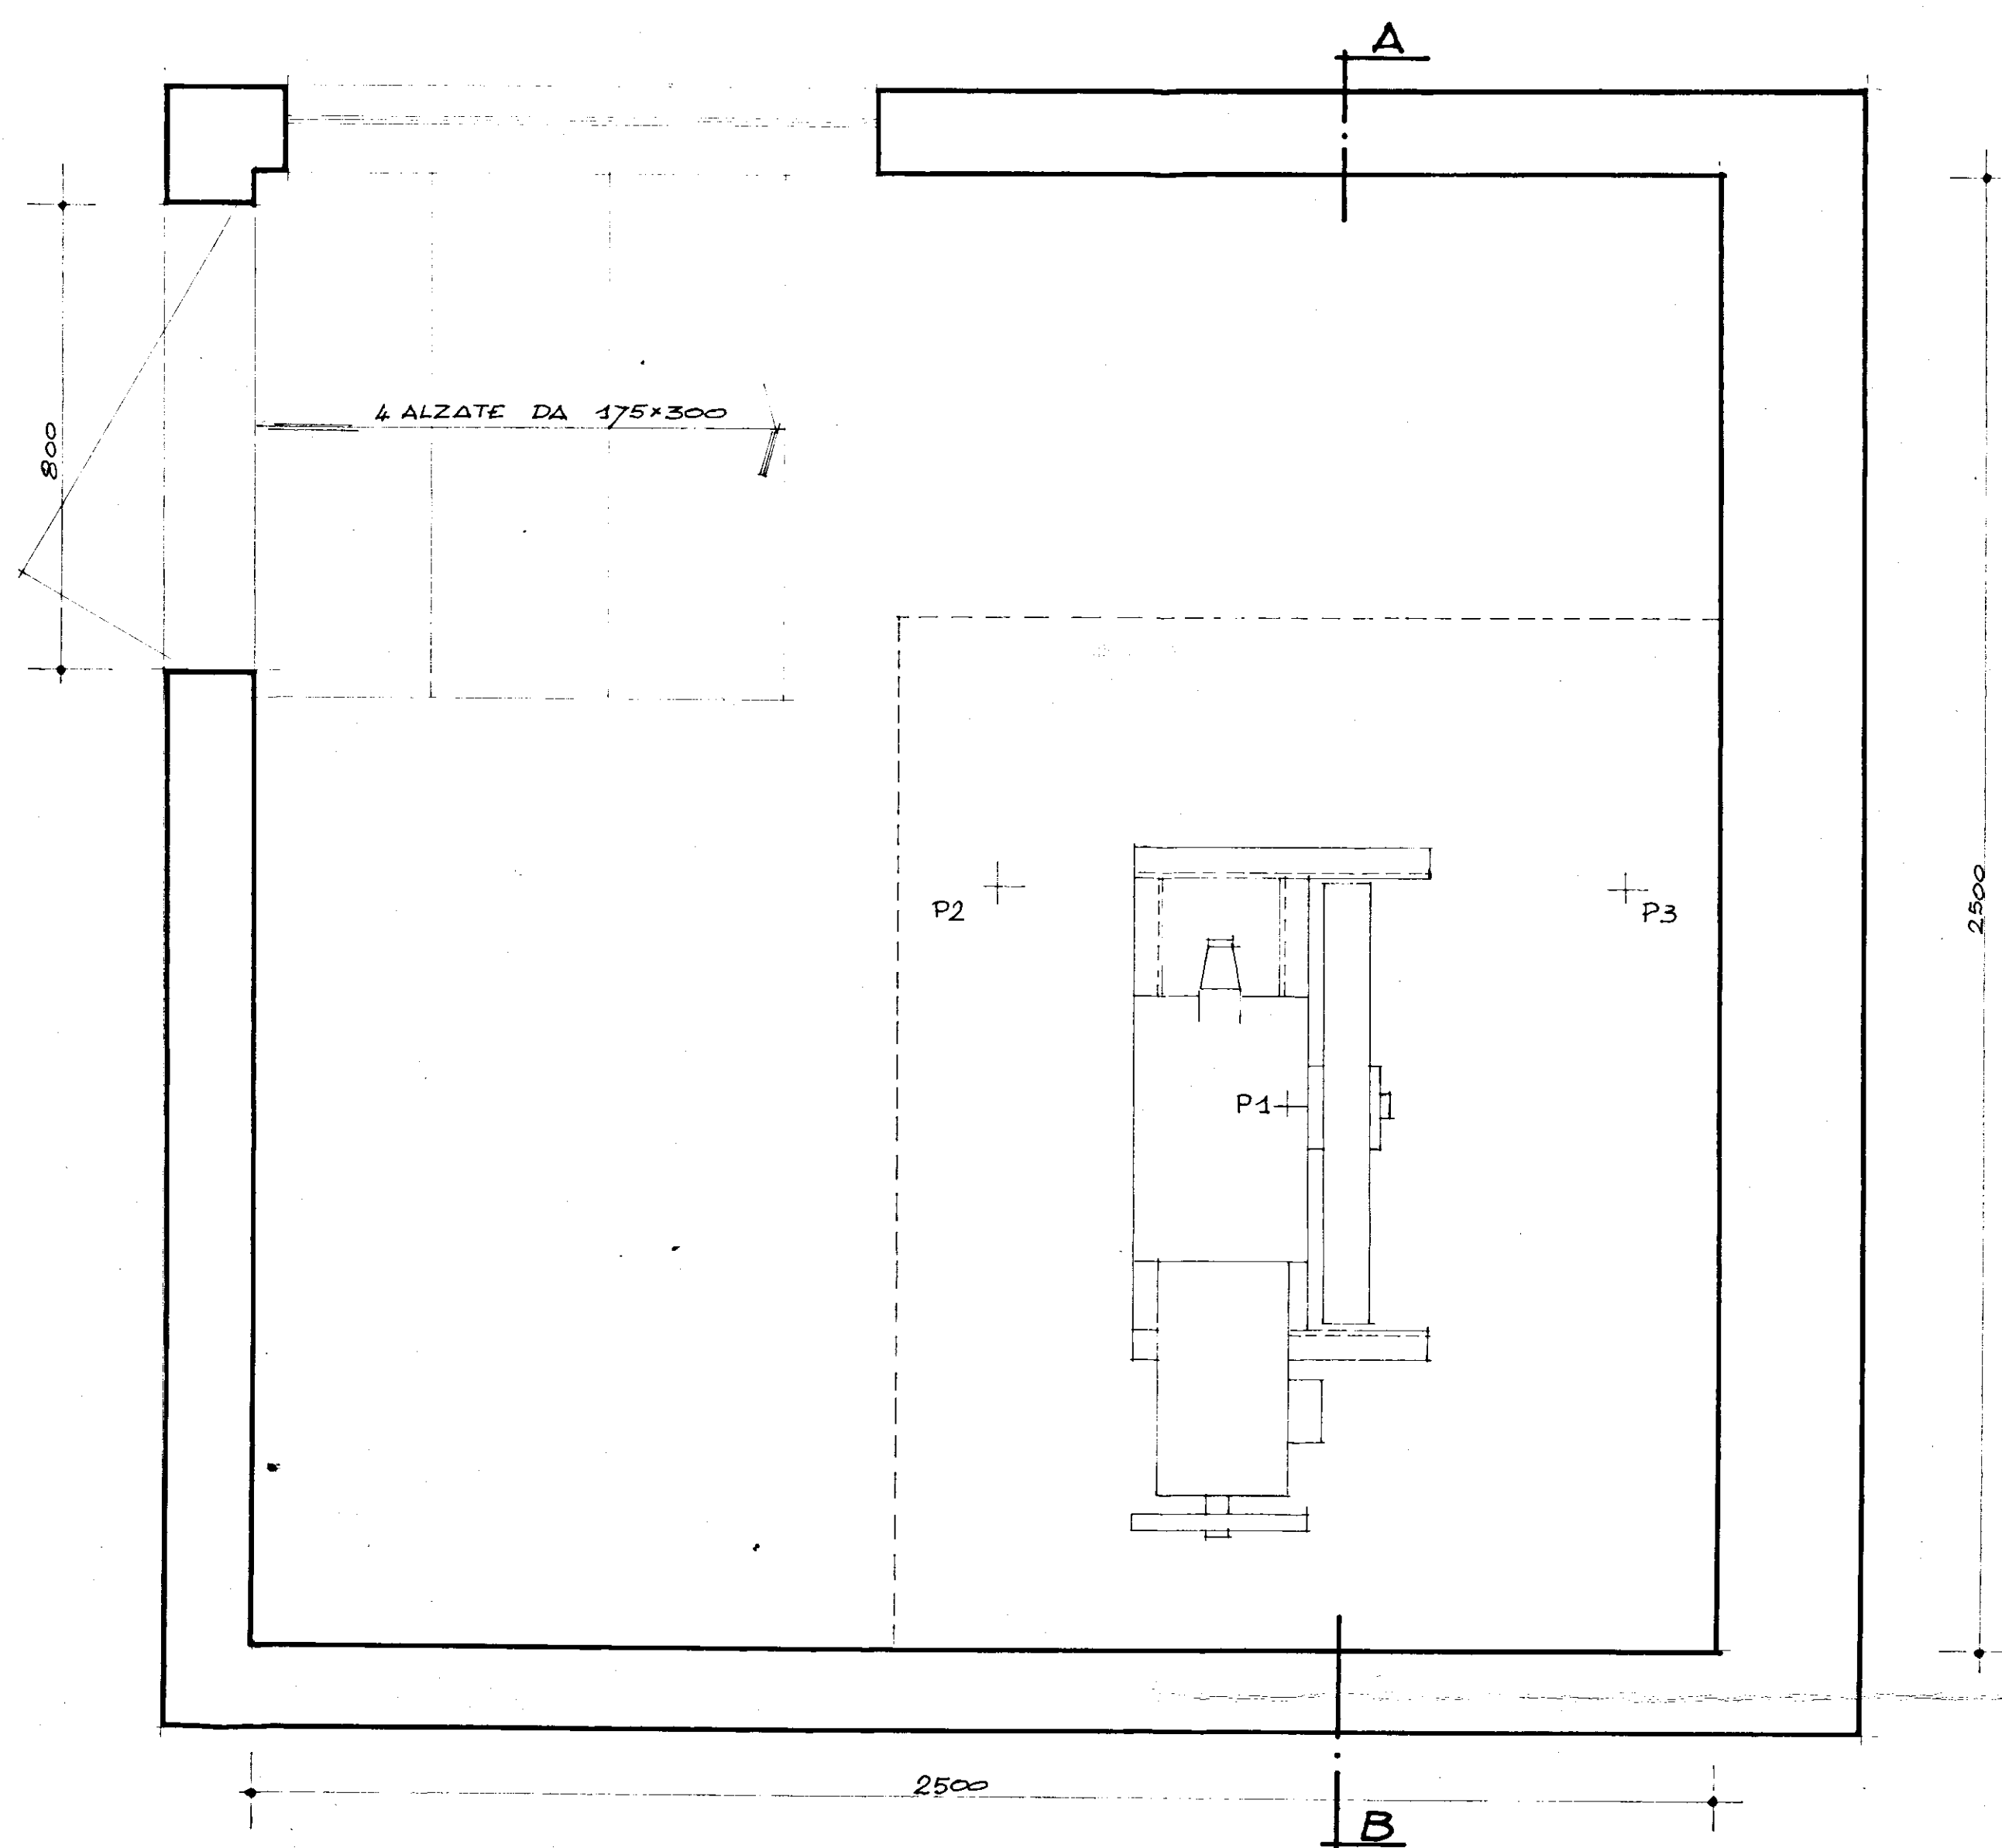

PIANTA CABINA MOTORI Rapp. 1/10

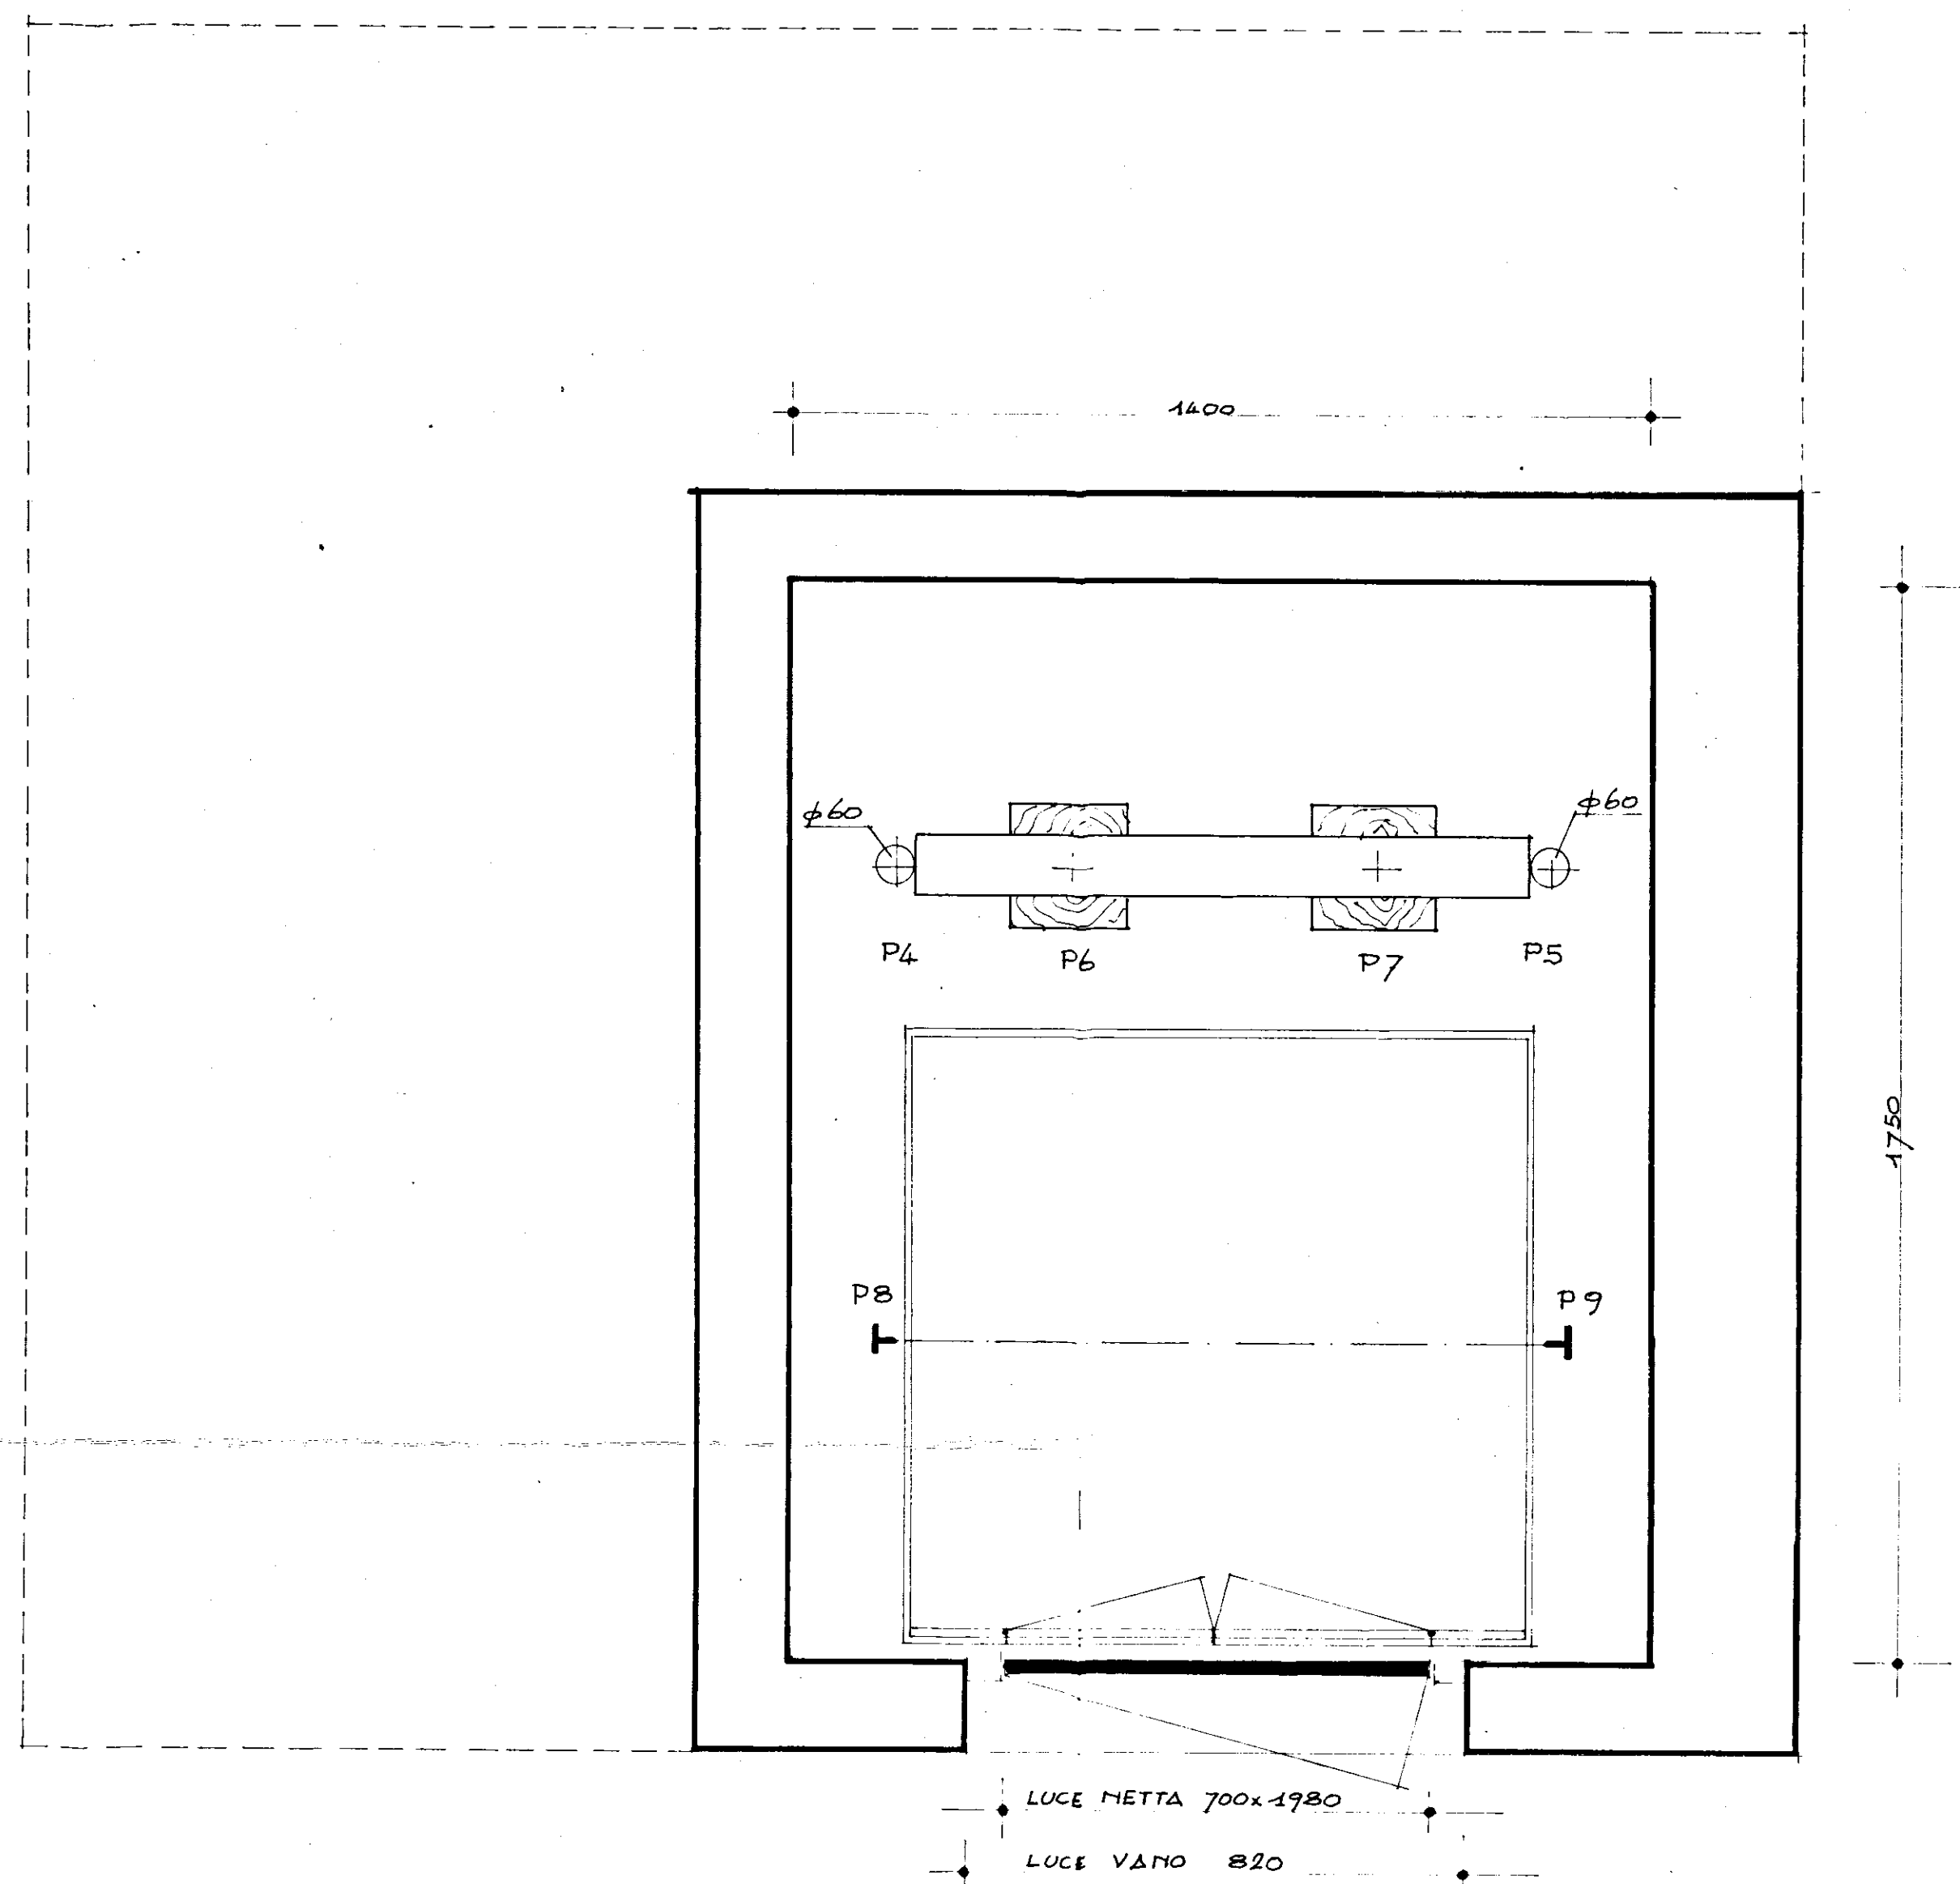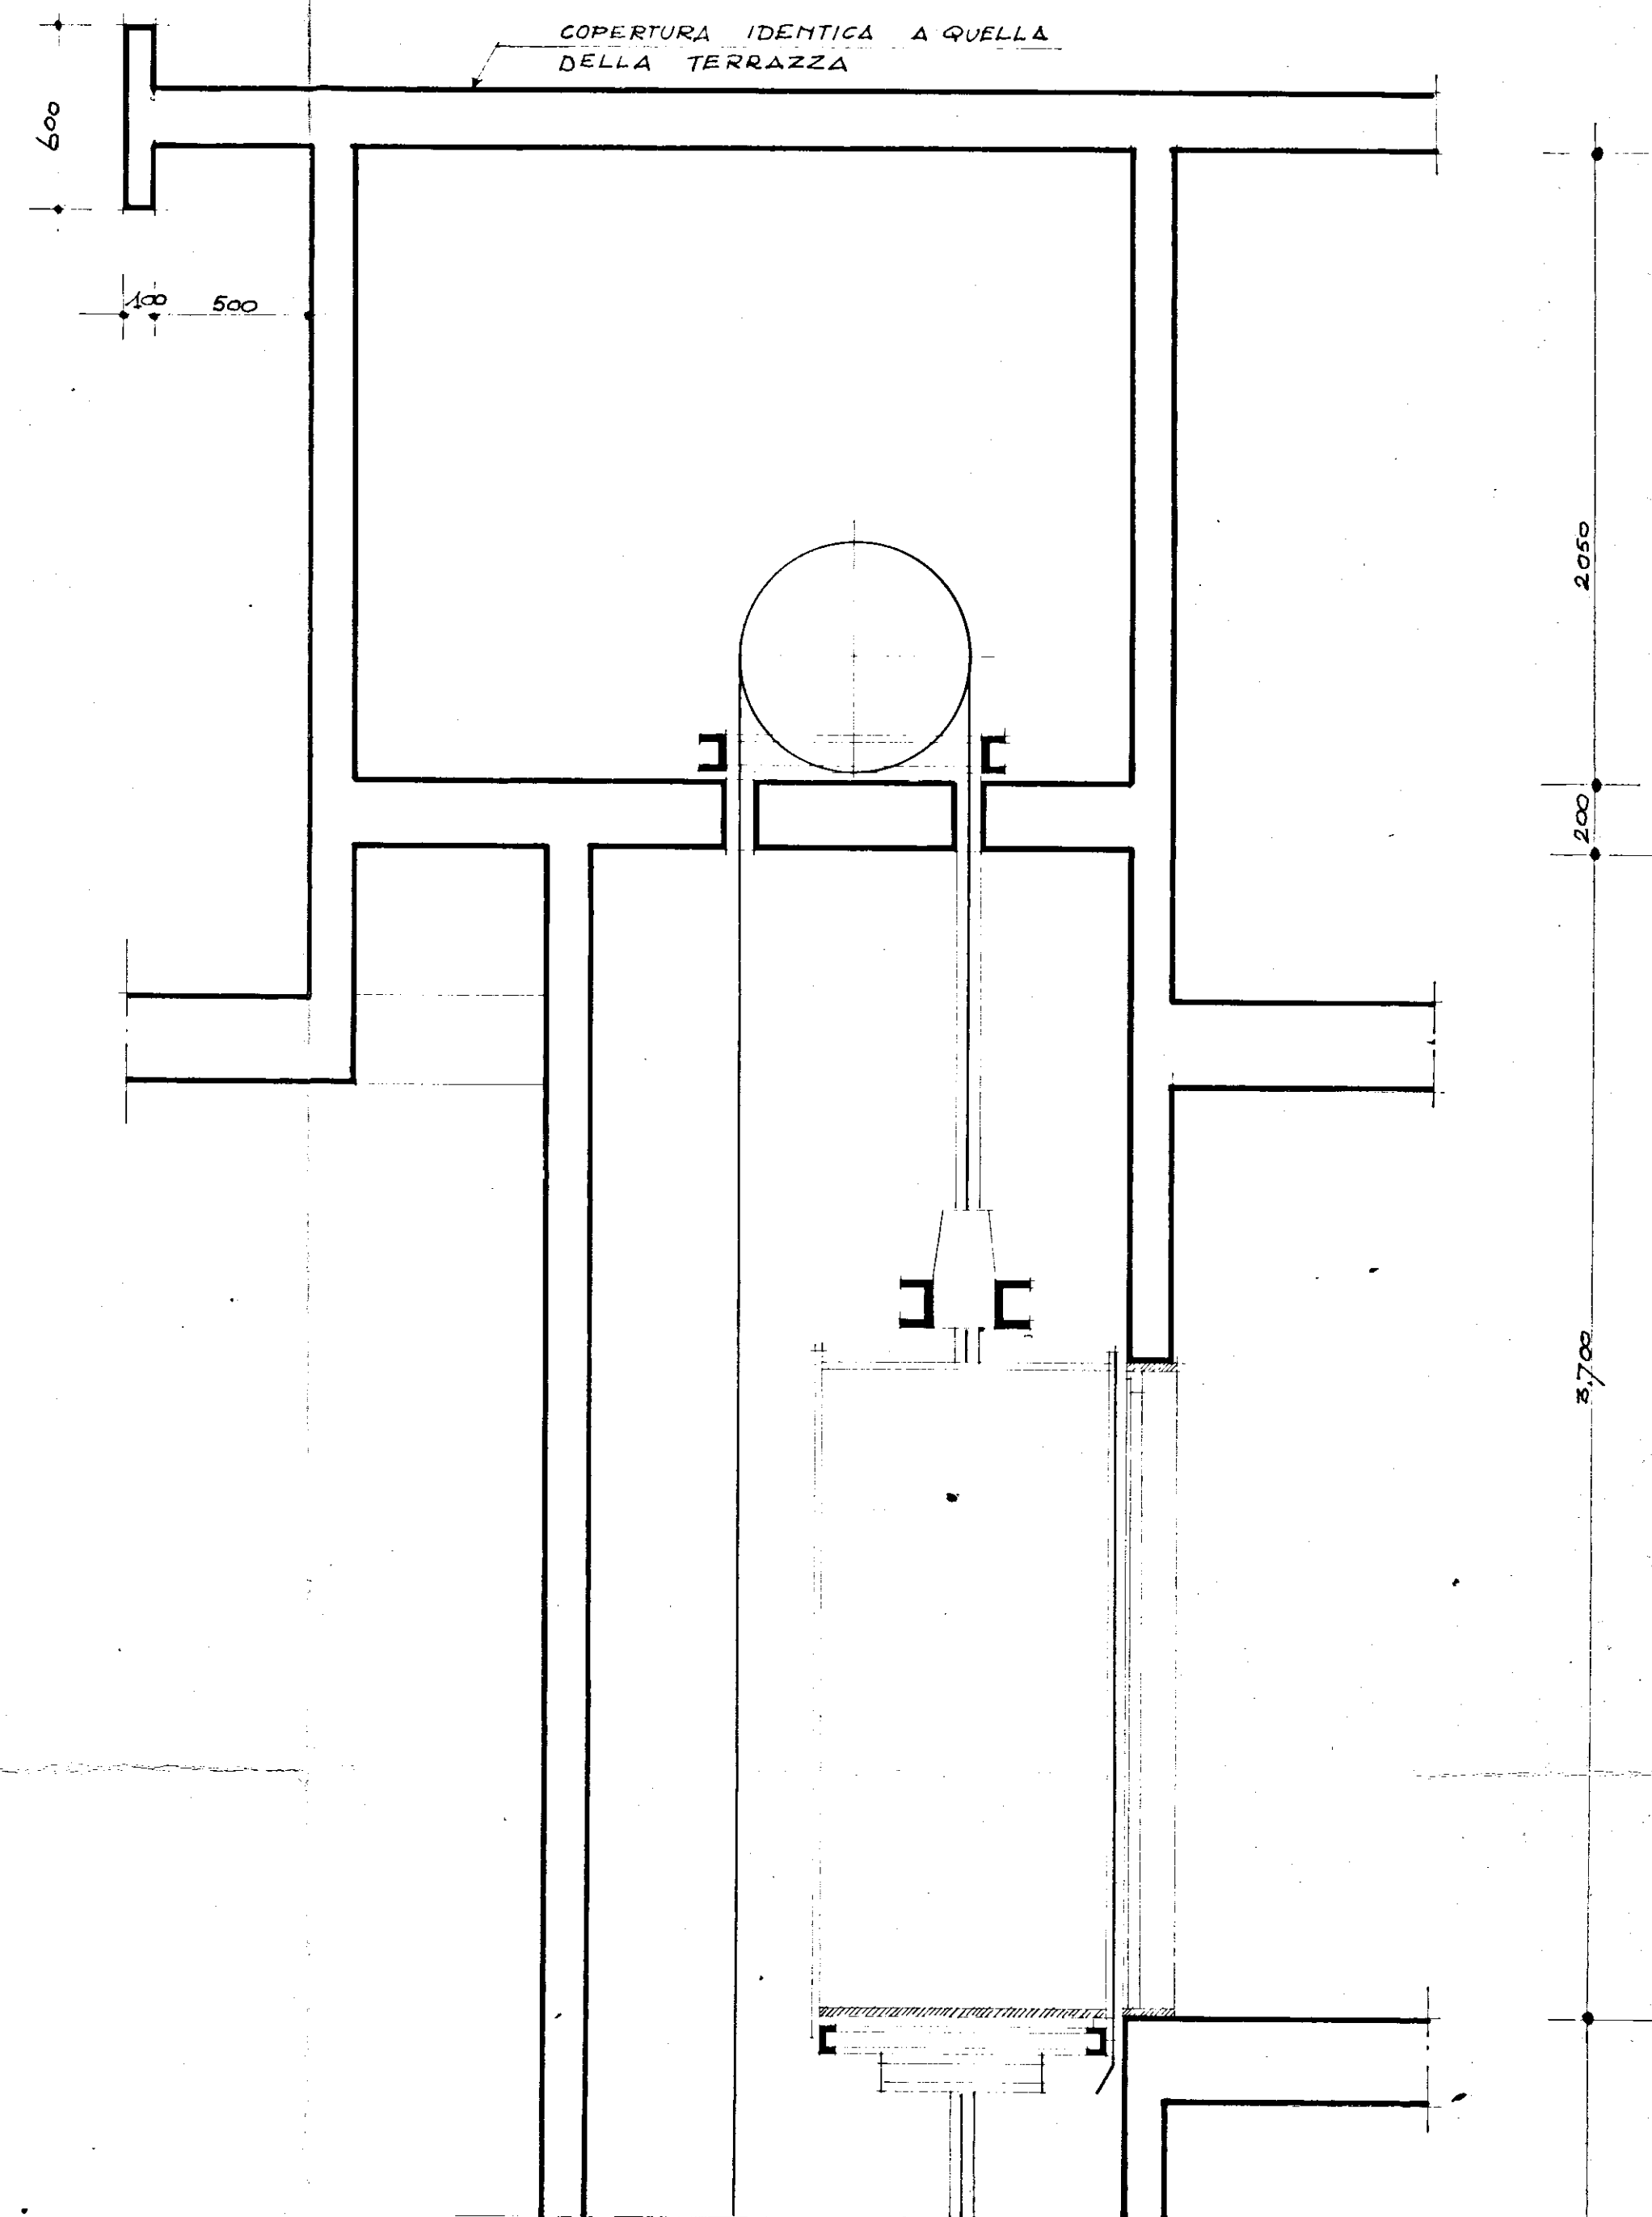

PIANTA VANO ASCENSORE Rapp. 1/10

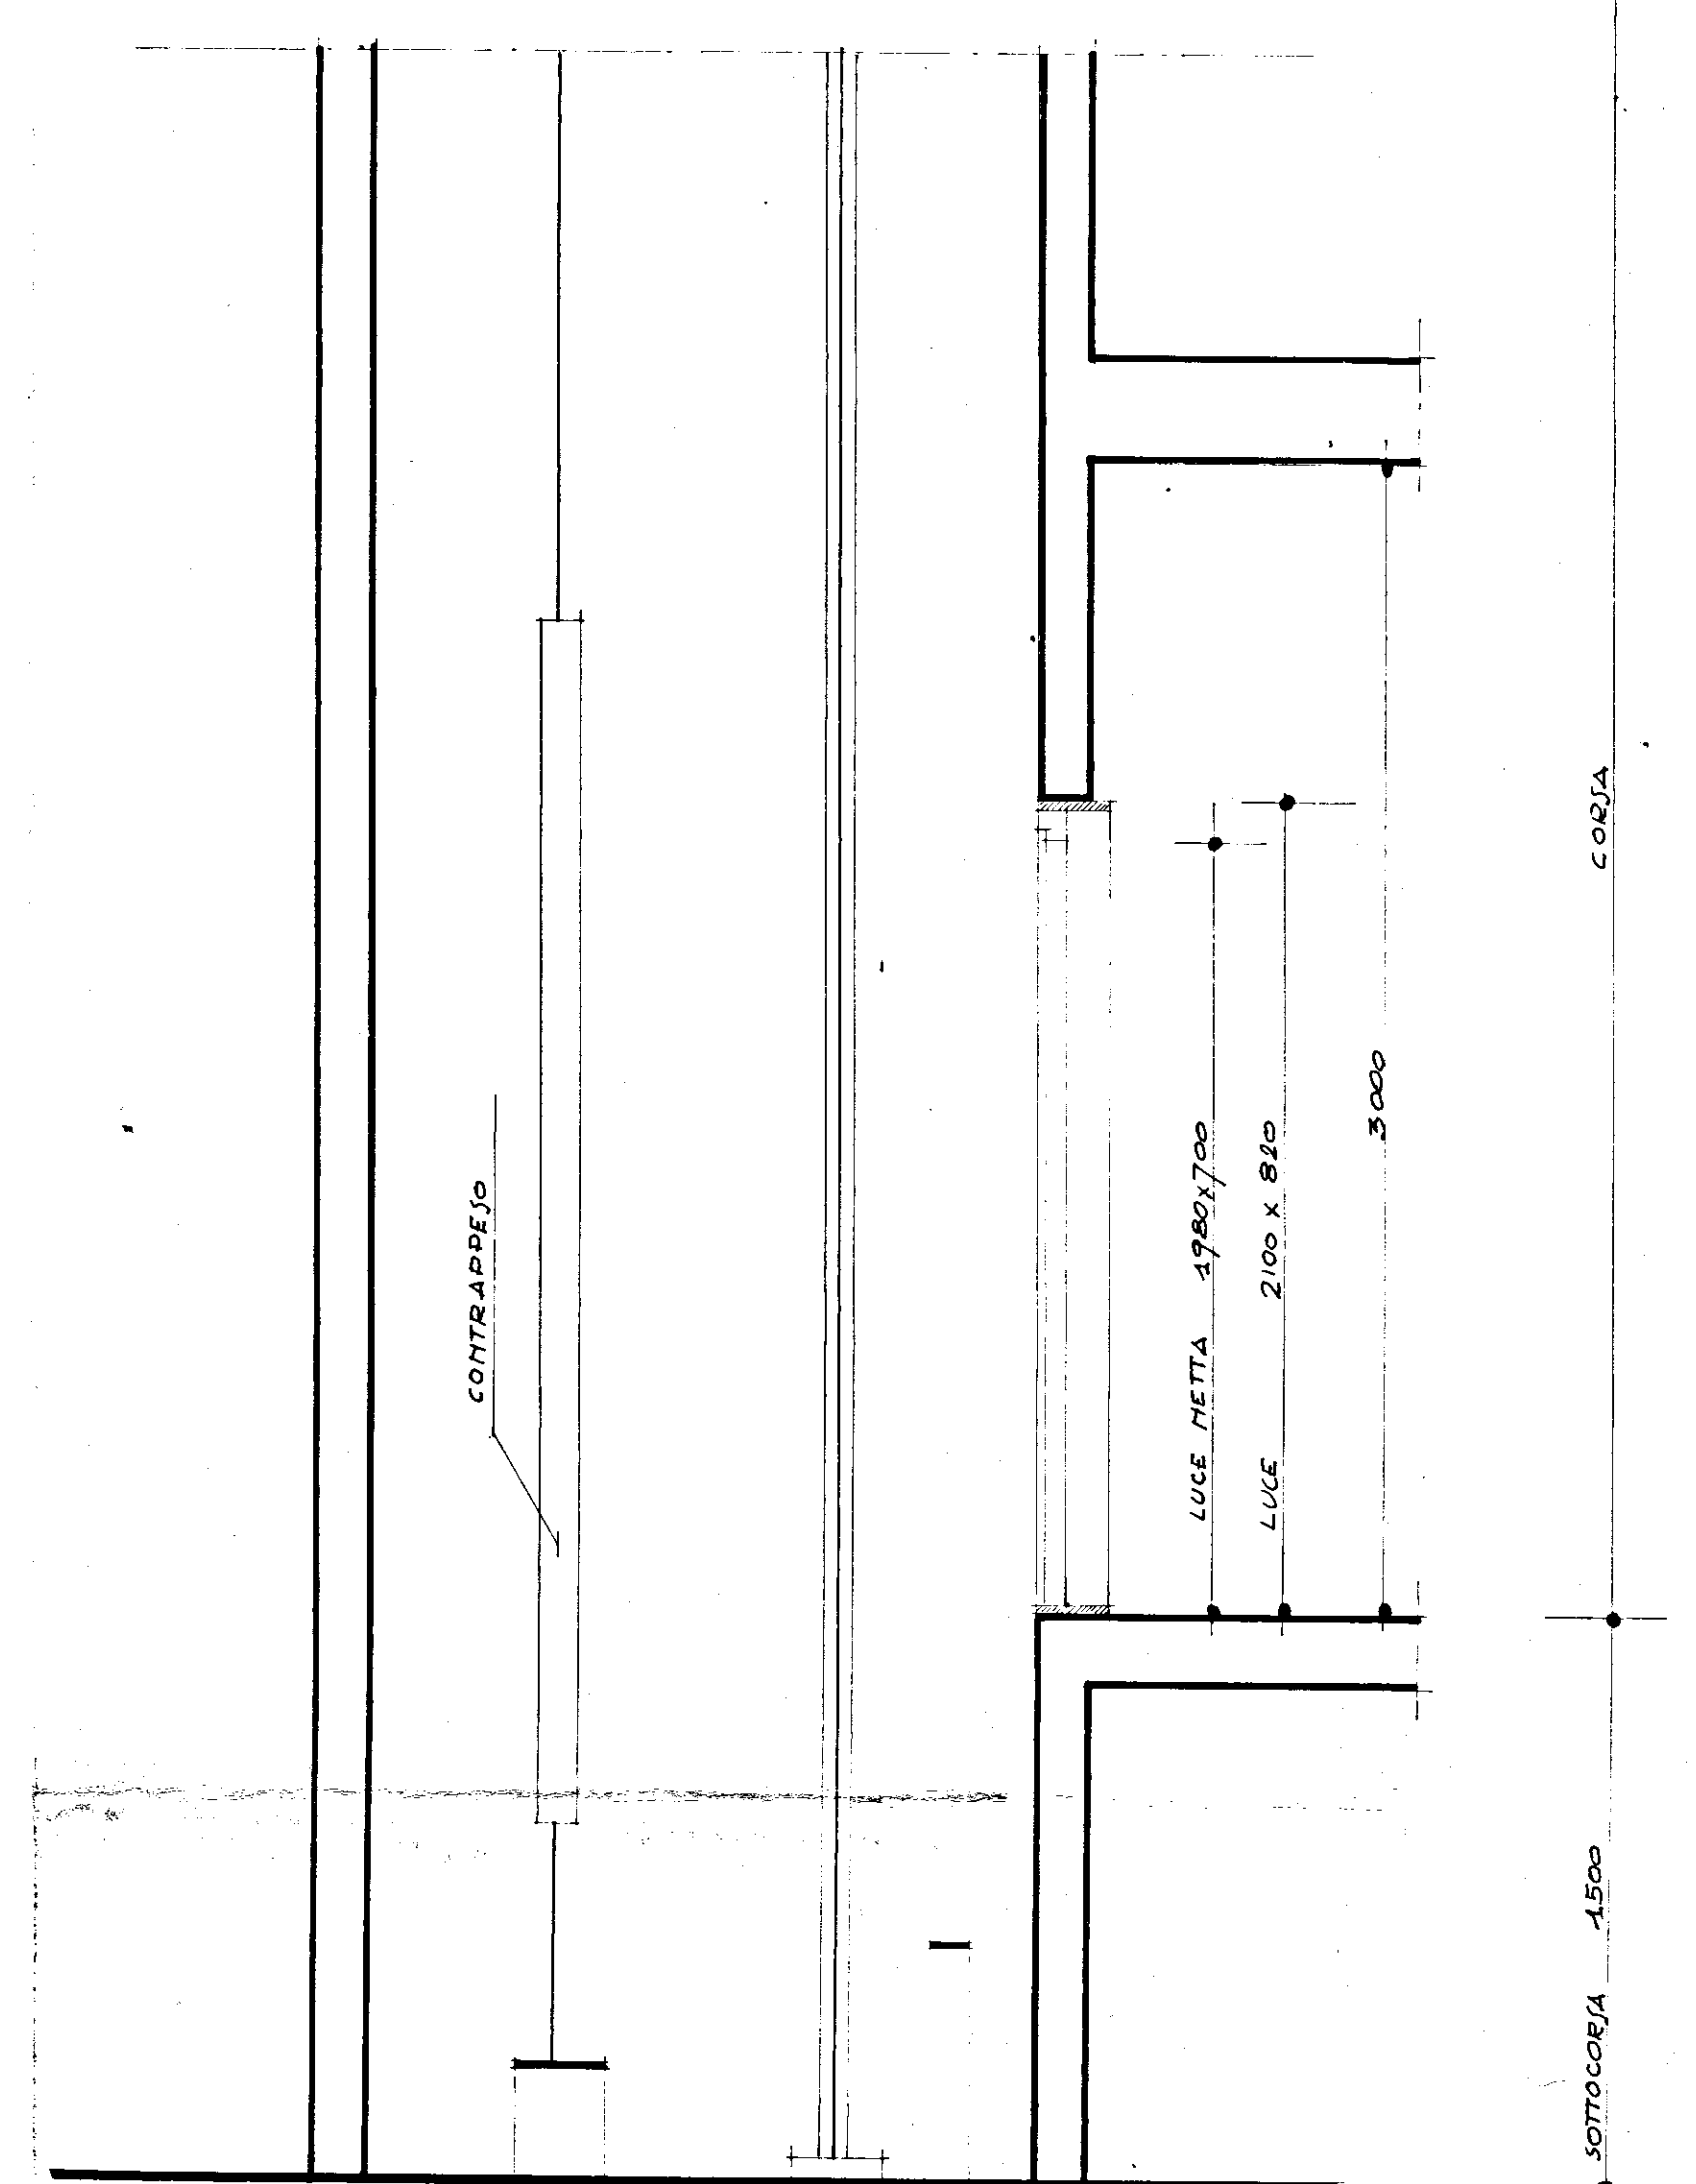

SEZIONE A-B Rapp. 1/20