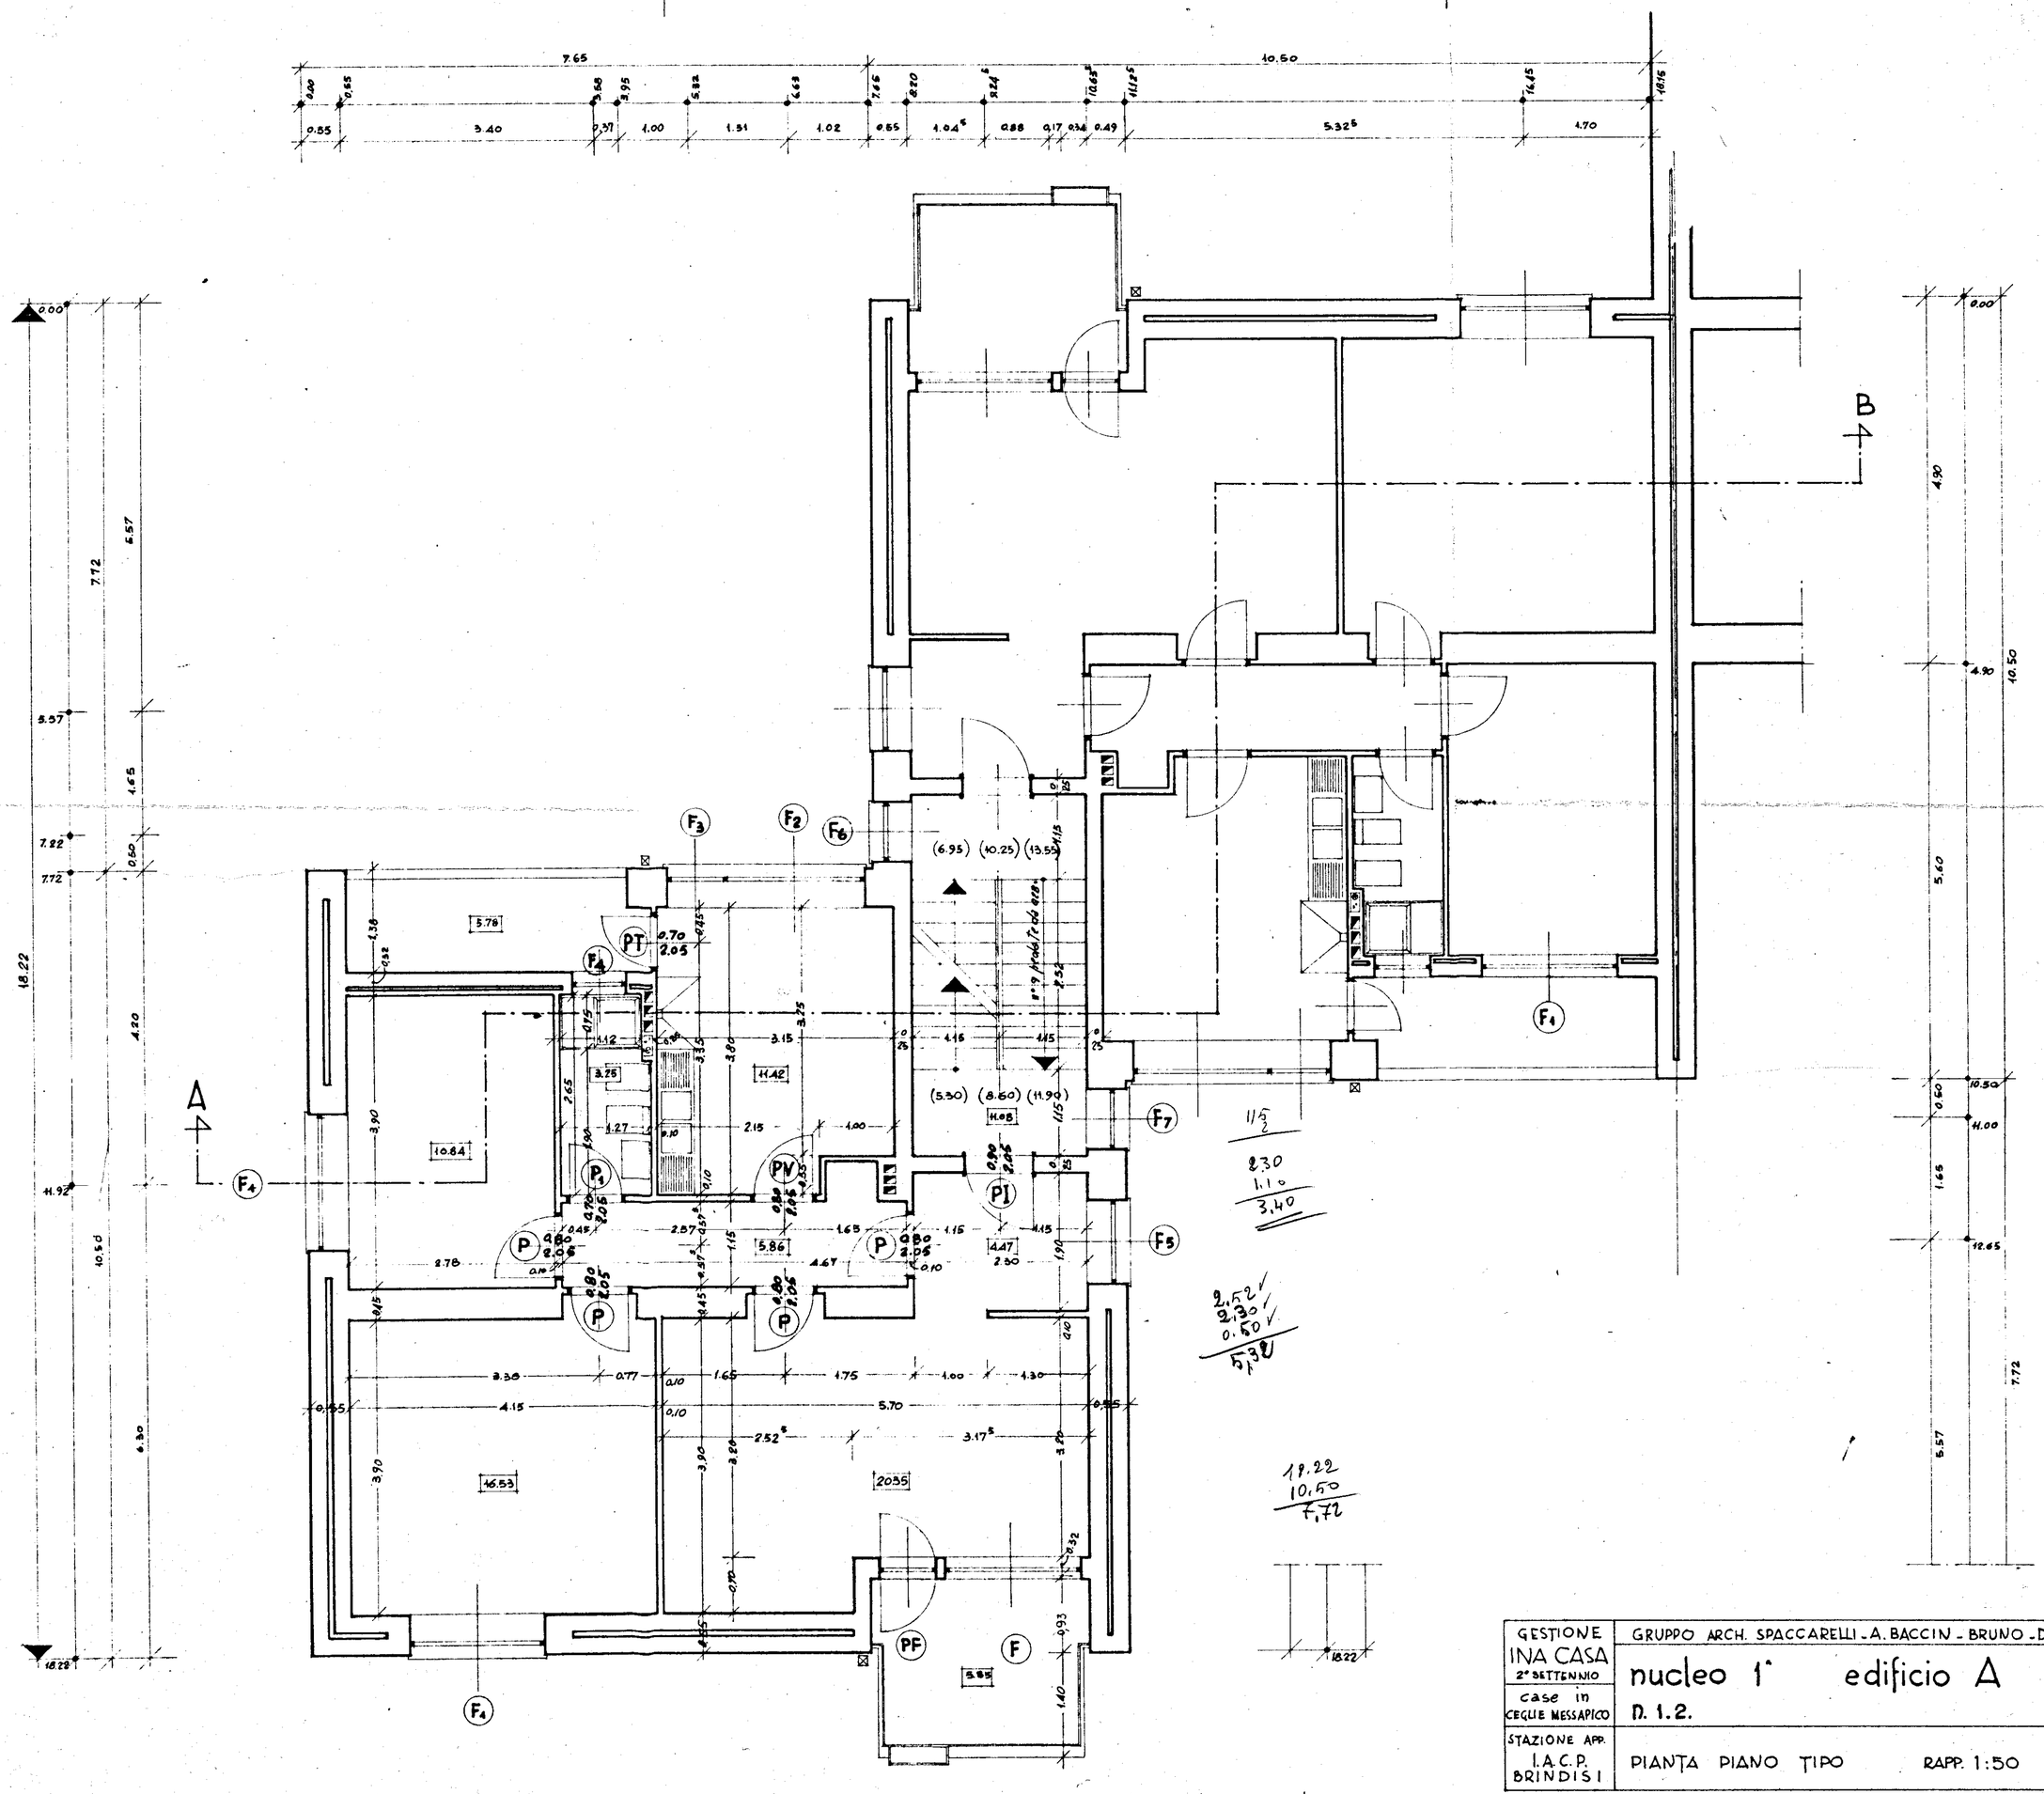

GESTIONE INA CASA 2° SETTENNIO	GRUPPO ARCH. SPACCARELLI - A. BACCIN - BRUNO - DONI - C. BACCIN	
case in CEGLIE MESSAPICO	nucleo 1° edificio A D. 1. 2.	DIS. N° 6667 TAV. 2° SERIE 241
STAZIONE APP. I.A.C.P. BRINDISI	PIANTA PIANO TIPO RAPP. 1:50	ROMA 27 GIUGNO 1959

1/e