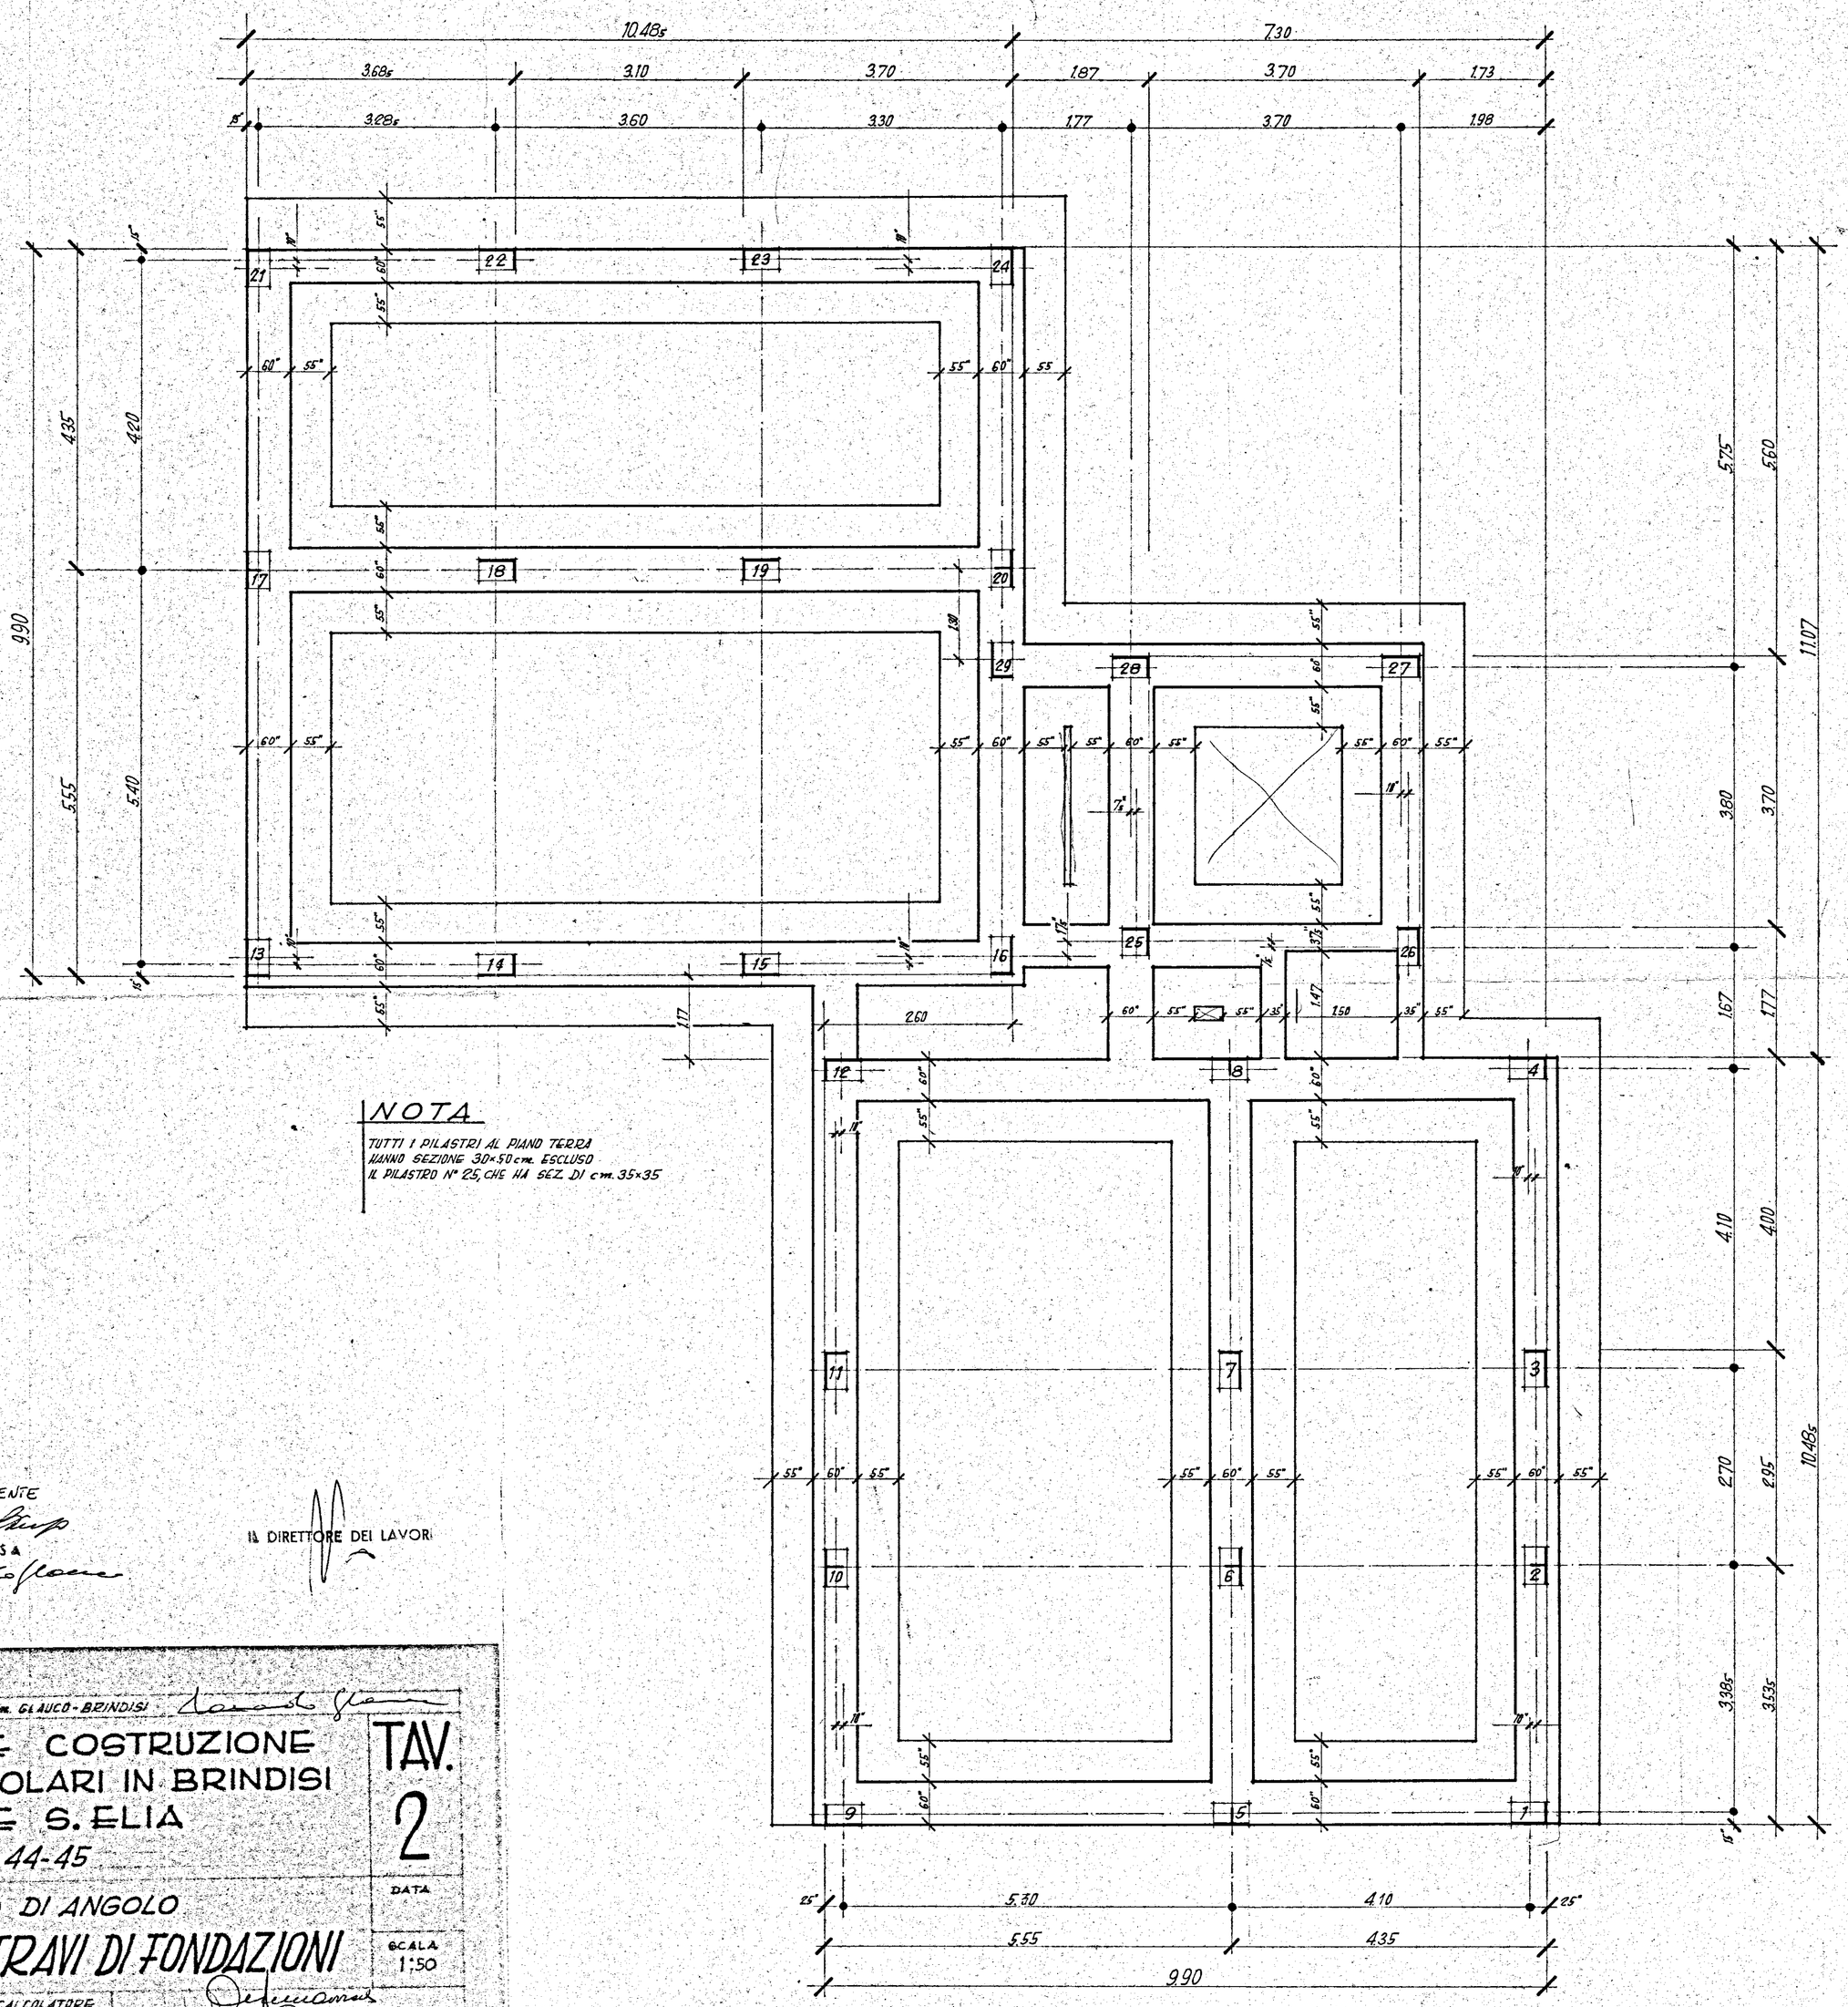

NOTA

TUTTI I PILASTRI AL PIANO TERRA HANNO SEZIONE 30×50 cm. ESCLUSO IL PILASTRO N° 25, CHE HA SEZ. DI cm. 35×35

L'ASSISTENTE

L'IMPRESA

IL DIRETTORE DEI LAVORI

ANGOLO

IMPRESA CORRADO Geom. GLAUCO - BRINDISI

CANTIERE COSTRUZIONE
CASE POPOLARI IN BRINDISI
QUARTIERE S. ELIA
LOTTI n° 43-44-45

TAV. 2

DATA

ELEMENTO DI ANGOLO

PIANTA TRAVI DI FONDAZIONI

SCALA 1:50

ING. A. E. CORRADO - CALCOLATORE
ING. L. PEDIO - DIR. LAV. IACP
ING. G. ROMA - ING. CAPO IACP